


PŮDORYS TVARU ZÁKLADOVÉ DESKY -1,800
1:75

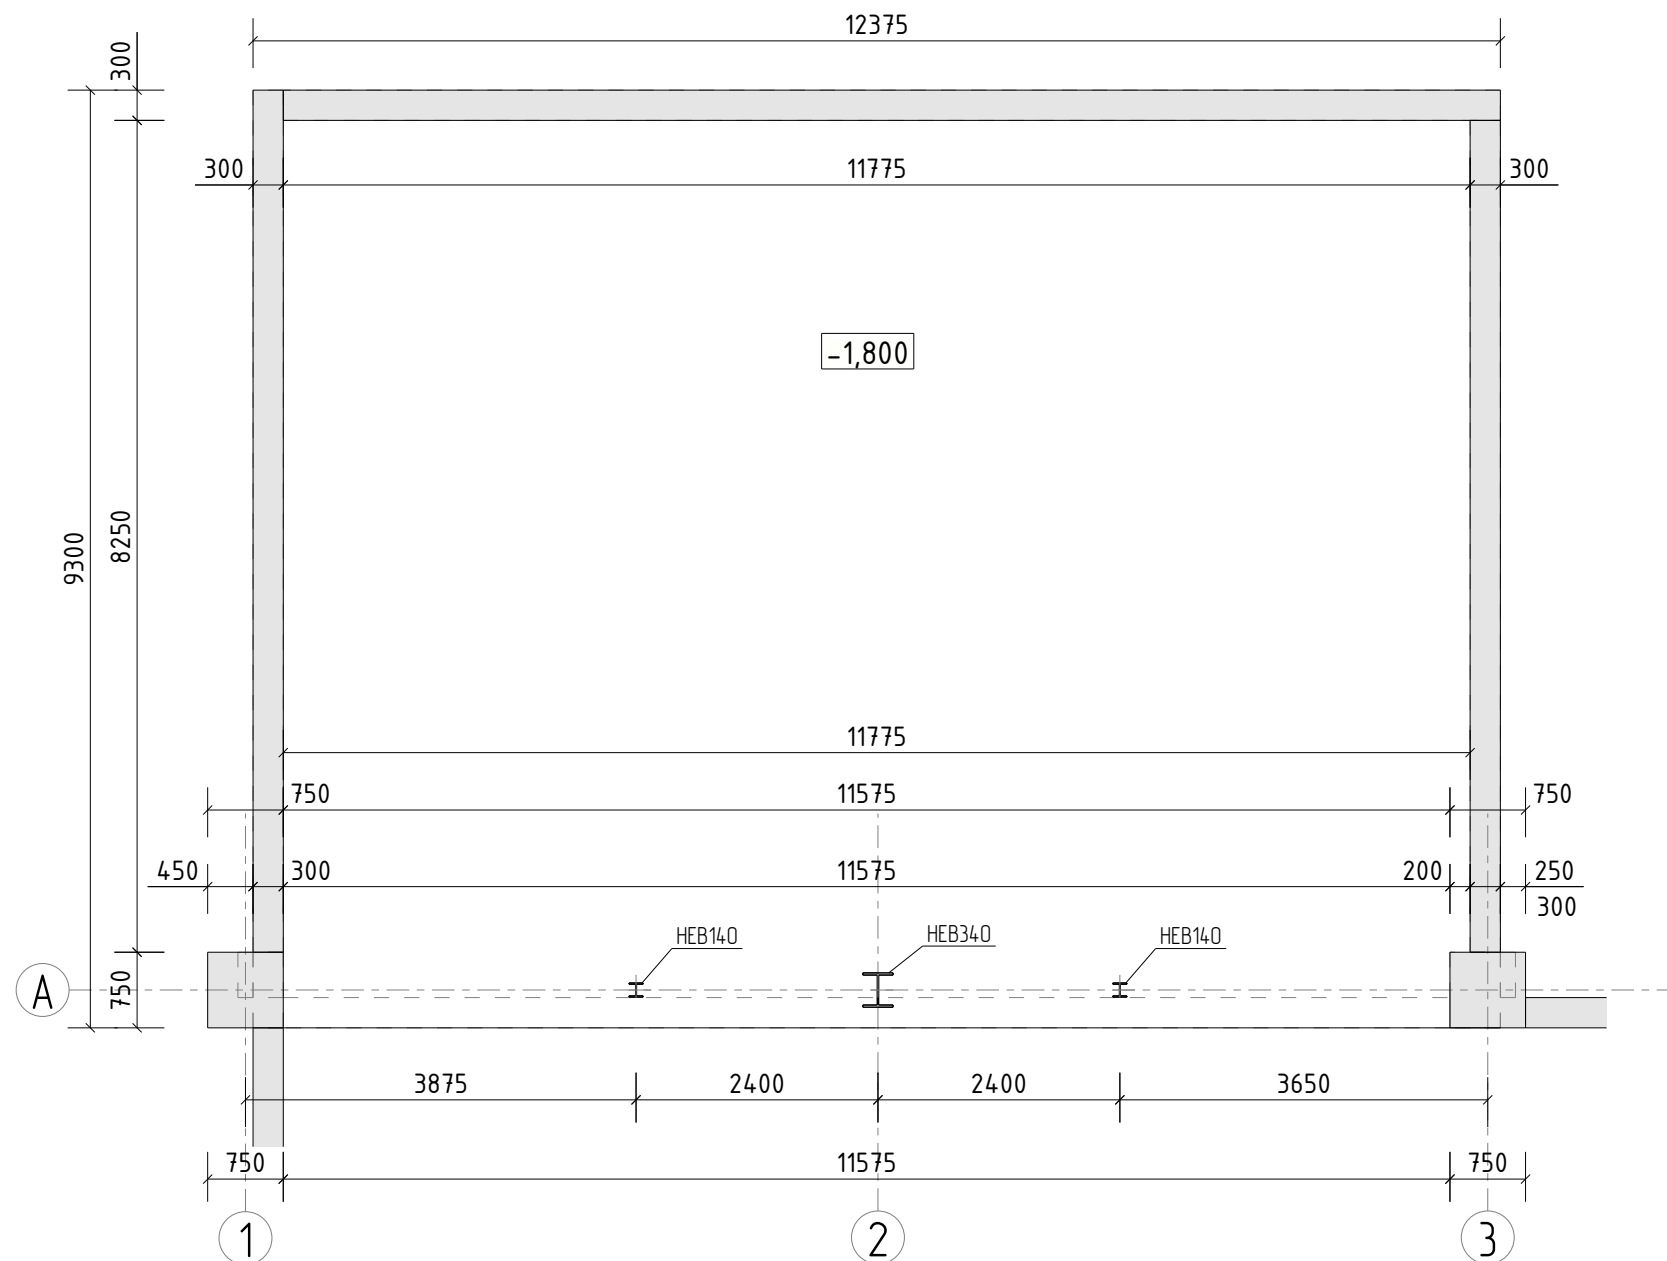

POZNÁMKY:

- POD ZÁKLADOVOU DESKOU PROVEDEN PODKLADNÍ BETON TL. 100 MM

BETON C30/37 XC2

VÝZTUŽ B500B

+0,000 = +210,440 m.n.m.

Souřadnicový systém: S-JTSK

Výšková systém: Bpv

STATICA Plzeň s.r.o.

statika konstrukcí

V Obilí 1180/12

326 00, Plzeň

tel.: 601 579 350 mob.: 777 220 129

e-mail: statica@statica.cz



Magistrů 1275/13
140 00 Praha 4, Michle

ZAKÁZKOVÉ ČÍSLO: 0404T21

STUPENŮ: DOKUMENTACE DSP

DATUM: 10/2022

AKCE: MODERNIZACE TEPLÁRNY MLADÁ BOLESLAV
DOKUMENTACE PRO VYDÁNÍ STAVEBNÍHO POVOLENÍ

NAZEV: D1.2 STAVEBNĚ KONSTRUKČNÍ ČÁST
SO 101 – PŘÍJEM ŠTĚPKY
ZÁKLADOVÁ DESKA – 1,800

MĚŘITKO: 1:75

FORMÁT: 420x297

REVIZE:

VYPRACOVANÉ:

KONTROLOVAL A ZODPOVÍDÁ:

ARCHIVNÍ ČÍSLO:

S404T21-DS101-204

LIST: