


1:75

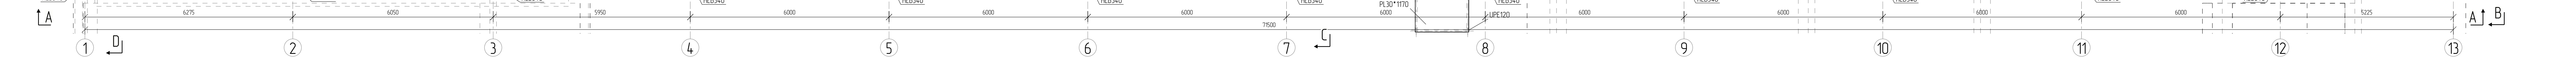

1:75




1:7.



1:7



1:7

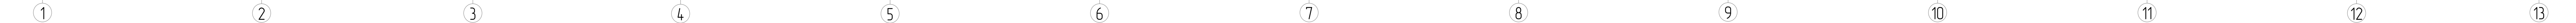

- VŠECHNY HRANY ZAOLBIT
- KONSTRUKČNÍ ZÁSADY A ÚPRAVA KONSTRUKCE (OTVORY PRO ODVOD VZDUCHU) A UCHYCENÍ KONSTRUKCE VLOŽENÍ A VYJMUTÍ ZE ŽIVKOVÉ LAŽE) PRO ŽÁROVE ŽIVKOVÁNÍ NUTNO DOPLNIT VE VÝROBNÍ DOKUMENTACI
- PODLÍŽÍ KOTEVNÍCH DESEK 20 MM
- TŘÍDA PŘÍKROVU "EXC2" DLE ČSN EN 1090-2

ŠROUBY A KOTVY: 8.8

Souřadnicový systém: S-JTSK

Výsková systém: Spv

 Mergulio 1275/1-1 145 00 Praha 4, Michle ZAKAZATEL: 0404721	NÁZEV: MODERNIZACE TEPLARNY MLADA BOLESLAV DOKUMENTACE PRO VÝSTAVU STAVEBNÍHO POVOLENÍ		NÁZEV: D1.2 STAVEBNĚ KONSTRUKČNÍ ČÁST SO 101 – PŘÍJEM ŠTĚPKY OCELOVÁ HALA	NČRHO: 1-75 REVIZE: 1169AR41
	DOKUMENTACE: DSP	VYPRACOVANÉ: 10/2022 AUTOR: Ing. František Hladíček	KONTROLOVANÉ: 2/2023 KONTROLA: Ing. David Čermák	VÝKONOVÝ ČÍSLO: 3404721-DS101-208