


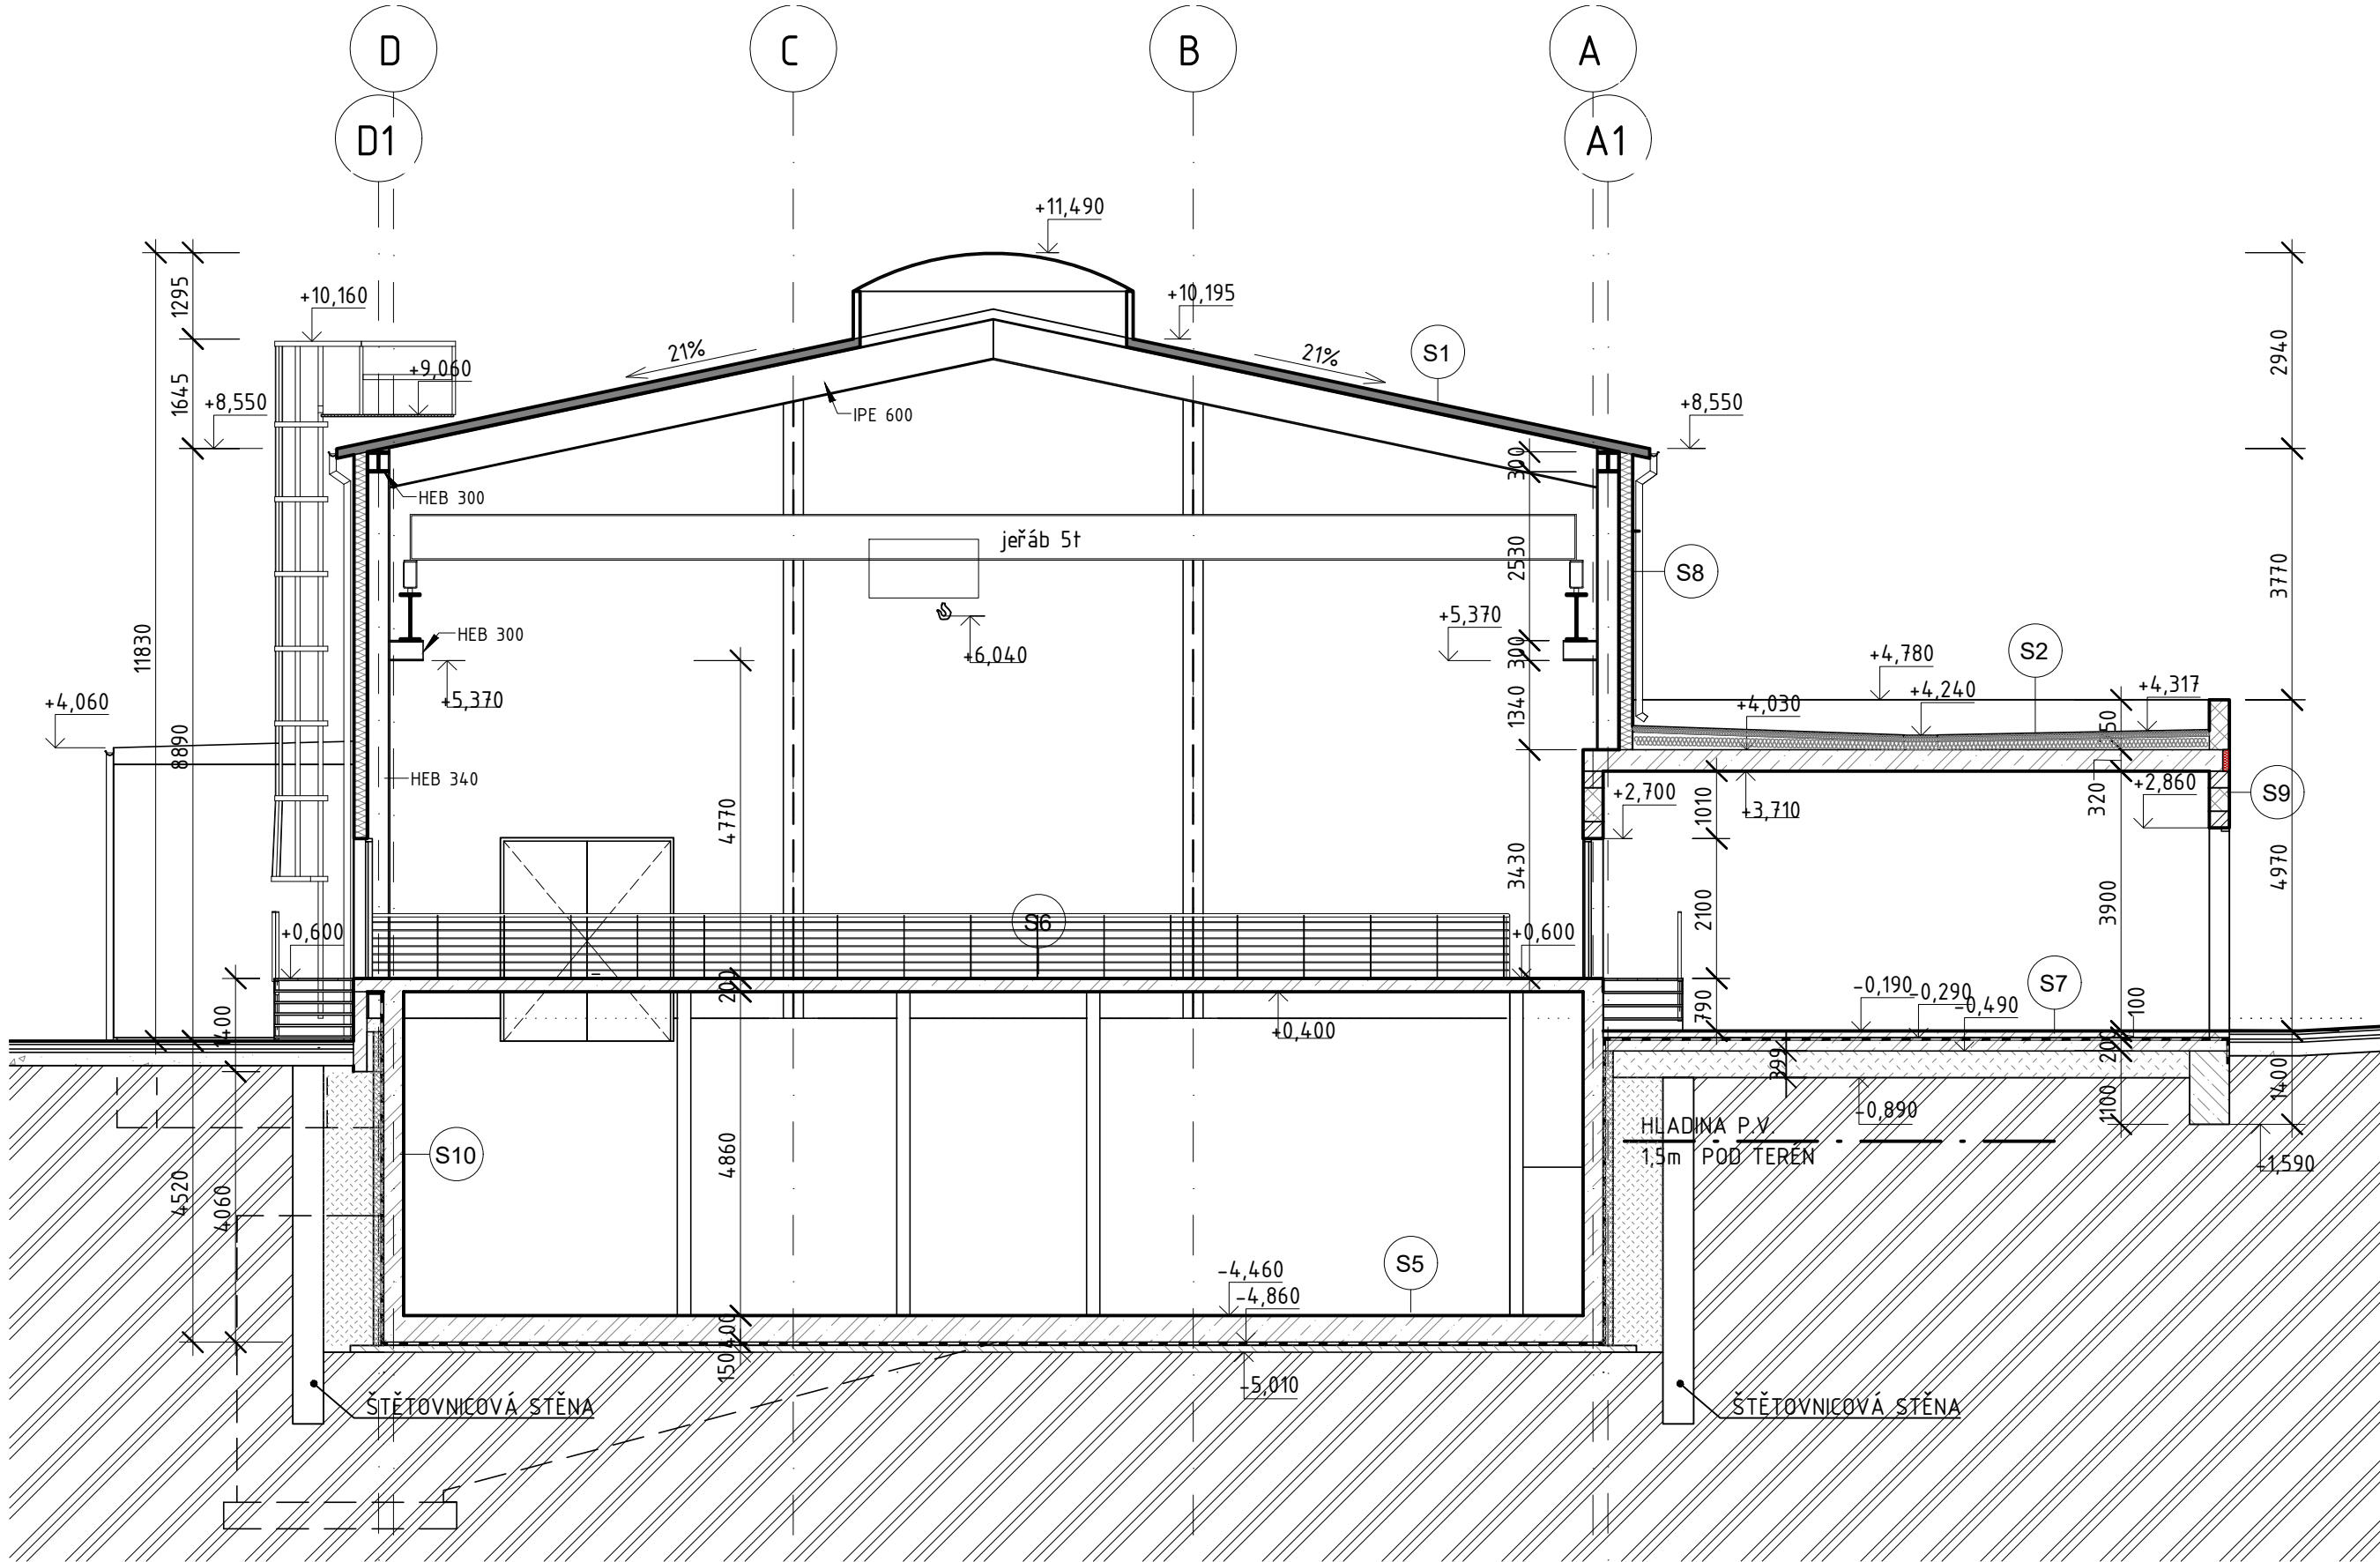

LEGENDA MATERIÁLU

- ŽELEZOBETONOVÁ MONOLITICKÁ KONSTRUKCE C30/37 - XC2, XF1, XA2
- PROSTÝ BETON C20/25
- BROUŠENÝ CIHELNÝ BLOK tl. 300 mm, P15 NA TENKOVrstvou MALTU M10
- MINERÁLNÍ VATA
- ZEMINA PŮVODNÍ
- HUTNĚNÁ ZEMINA
- HUTNĚNÝ ŠTĚRK
- STŘEŠNÍ SENDVIČOVÝ PANEĽ tl. 140 mm, JÁDRO Z IPN
- STĚNOVÝ SENDVIČOVÝ PANEĽ tl. 200 mm, JÁDRO Z MW

Označení typu	Typ	Skladba střechy
S1	Sendvičový střešní panel Broof(t3)	1. Střešní sendvičový z jádra z IPN tl. 140 mm + PVC fólie s PES výztuží
S2	Jednoplášťová plochá střecha Broof(t3)	1. Hydroizolační fólie PVC-P určená k mechanickému kotvení tl. 1,5 mm 2. Netkaná geotextílie ze skleněných vláken 120 g.m-2 3. Tepelná izolace z minerálních desek tl. 80 mm 4. Tepelná izolace ze spádových klínů MW tl. 180 - 480 mm 5. Parotěsnící pás z SBS modifikovaného asfaltu, vložkou ze skelné tkaniny tl. 4 mm 6. Afaltová penetrační emulze 7. Betonová mazanina tl. 50 mm 8. Železobetonový prefabrikovaný dutinový panel tl. 200 mm

Označení typu	Typ	Skladba stěny
S8	Stěnový izolační panel tl. 200 mm s minerálním jádrem	1. Např. stěnový sendvičový panel KS1000 RF tl. 200 mm
S9	Cihelný blok P+D tl. 300 mm	1. Vnější omítka tl. 10 mm 2. Cihla broušená tl. 300 mm 3. Vnitřní omítka tl. 10 mm
S10	Železobetonová stěna tl. 300 mm	1. Železobetonová deska tl. 400 mm 2. Penetrační asfaltový nátěr 3. SBS modifikovaný asfaltový pás, vložka ze skleněné tkaniny tl. 4 mm 4. SBS modifikovaný asfaltový pás, vložka z polyesterové rohože tl. 4 mm 5. SBS modifikovaný asfaltový pás, vložka z polyesterové rohože tl. 4 mm 6. Geotextílie z polypropylenu 500 g/m2 7. Betonová dutinová tvárnice tl. 150 mm
S11	Základový ŽB práh tl. 200 mm	

Označení typu	Typ	Skladba podlahy
S5	Základová deska	1. Epoxidový nátěr 2. Železobetonová deska tl. 400 mm 3. Ochranná betonová mazanina tl. 50 mm 4. Separální PE fólie tl. 0,2 mm 5. Geotextílie z polypropylenu 500 g/m2 6. SBS modifikovaný asfaltový pás, VLOŽKA Z POLYESTEROVÉ ROHOŽE tl. 4 mm 7. SBS modifikovaný asfaltový pás, VLOŽKA Z POLYESTEROVÉ ROHOŽE tl. 4 mm 8. SBS modifikovaný asfaltový pás, VLOŽKA ZE SKLENĚNÉ TKANINY tl. 4 mm 9. Penetrační asfaltový nátěr 10. Podkladní beton tl. 100 mm
S6	STROPNÍ ŽELEZOBETONOVÁ DESKA 200 mm	1. Epoxidový nátěr 2. Železobetonová stropní deska tl. 200 mm
S7	PODLAHOVÁ DESKA TL. 100	1. Epoxidový nátěr 2. Betonová mazanina tl. 100 mm 3. Hydroizolační SBS modifikovaný asfaltový pás tl. 4 mm 4. Podkladní beton tl. 200 mm 5. Hutněný šterkopískový násyp fr. 8-32 tl. 330 mm 6. Netkaná geotextílie z polypropylenových vláken 500 g/m2 tl. 2,9 mm 7. Plán HTU

±0,000 = 210,440 m.n.m.
Souřadnicový systém: S-JTSK
Výškový systém: Bpv

PROJEKTANT: T I Centrum, a.s.	PROJEKTOVÁ A INŽENÝRSKÁ ČINNOST PROVÁDĚNÍ STAVEB SLOVANSKÁ ALEJ 30 326 00 PLZEŇ tel.: 377 445 349 fax: 377 241 771 e-mail: tcentrum@ticplzen.cz http: www.ticentrum.eu
---	---

AFRY Magistrá 1275/13 140 00 Praha 4, Michle	AKCE: MODERNIZACE TEPLÁRNY MLADÁ BOLESLAV DOKUMENTACE PRO VYDÁNÍ STAVEBNÍHO POVOLENÍ		VEŘITKO: 1:100
	NÁZEV: D:1.1 Architektonicko–stavební část S0101 PŘÍJEM DŘEVNÍ ŠTĚPKY A ÚPRAVA DŠ S0106 ELEKTROROZVODNA DŠ		POČET A4: 6
ZAKÁZKOVÉ ČÍSLO: 0404T21	ŘEZ 6-6		REVIZE: 0
STUPEŇ: DOKUMENTACE DSP	VYPRACOVAL: ING. JABLONČÍK	KONTROLOVAL A ZODPOVÍDÁ: ING. BOUDA	ARCHIVNÍ ČÍSLO: S404T21-DS101-113
DATAUM: 10/2022			LST: