


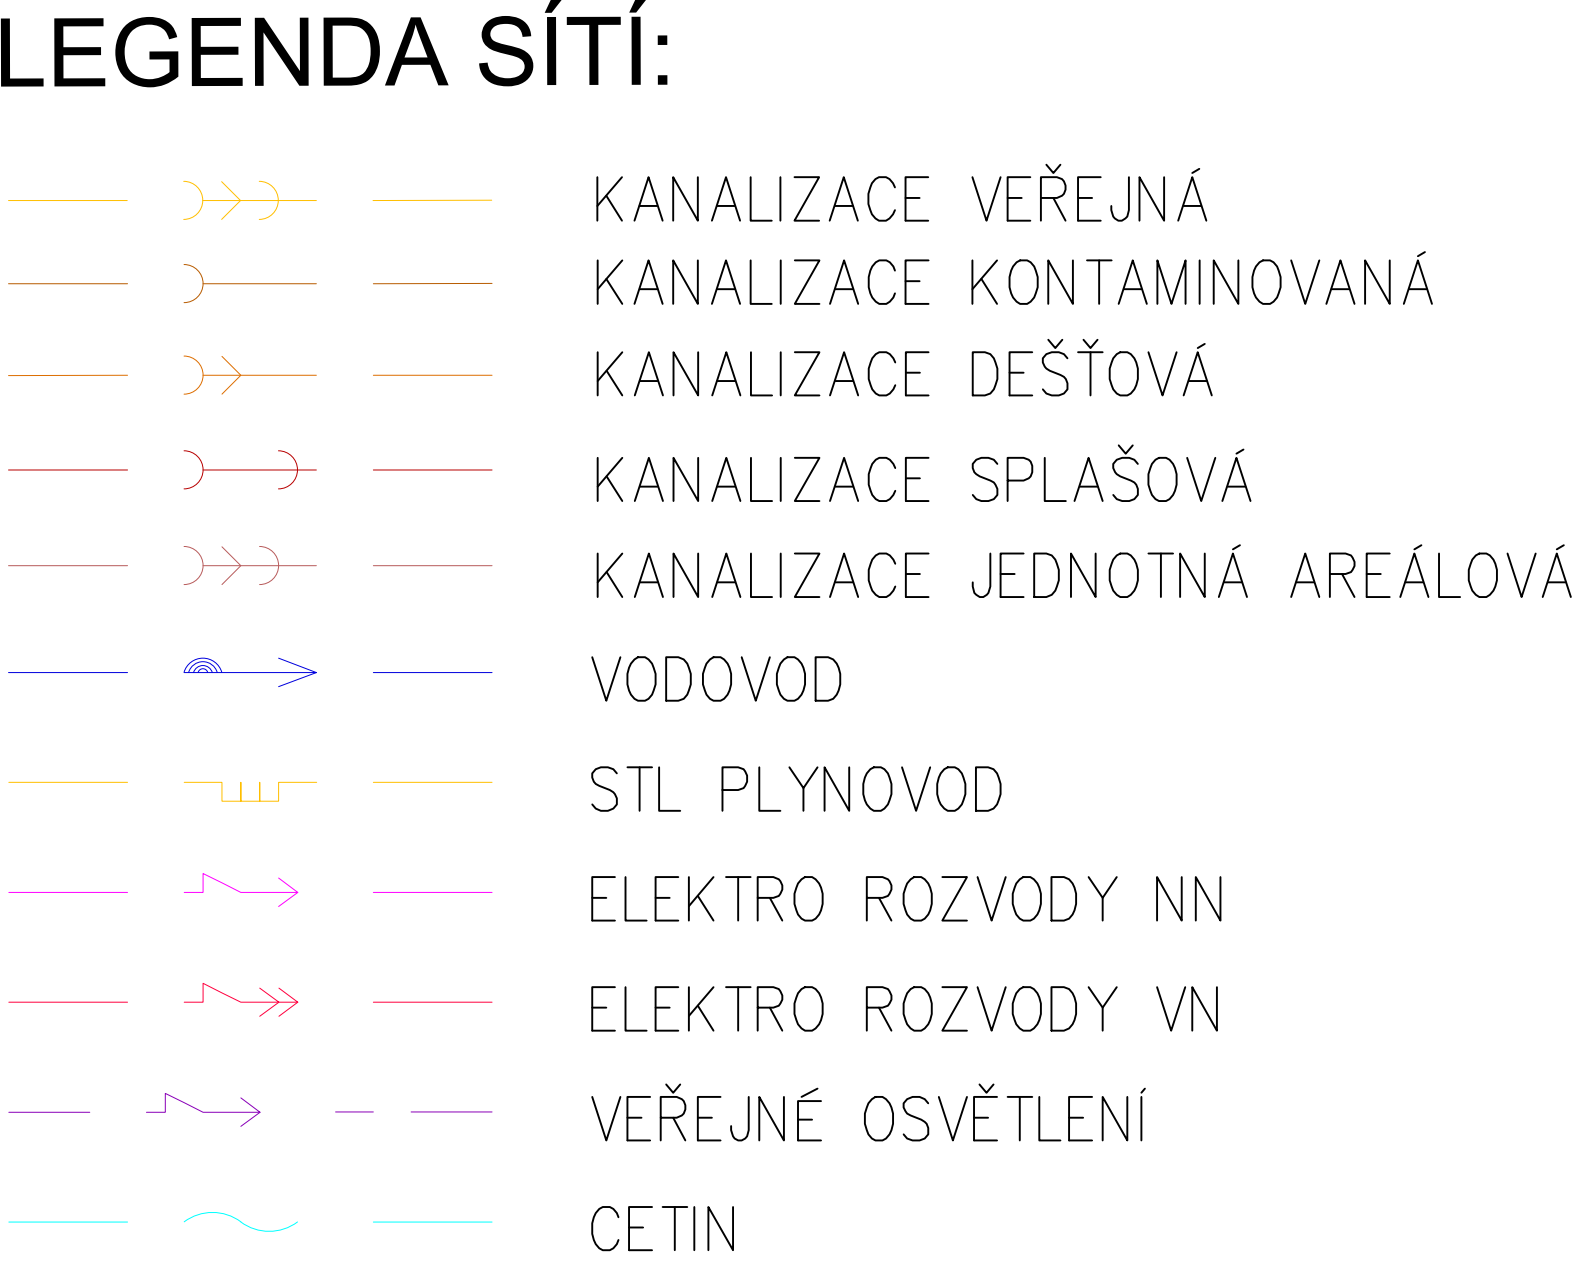

PROJEKTANT:  T I Centrum, a.s.	PROJEKTOVÁ A INŽENYRSKÁ ČINNOST PROVEDENÍ STAVBY SOUŘADNÁ ALEJ 30 320 00 PLZEŇ	tel.: 377 445 949 fax: 377 241 741 e-mail: toercentrum@tcplze.cz http: www.toercentrum.cz
---	---	--