


Příjem dřevní štěpky a úprava DŠ
Objekt Třídírny

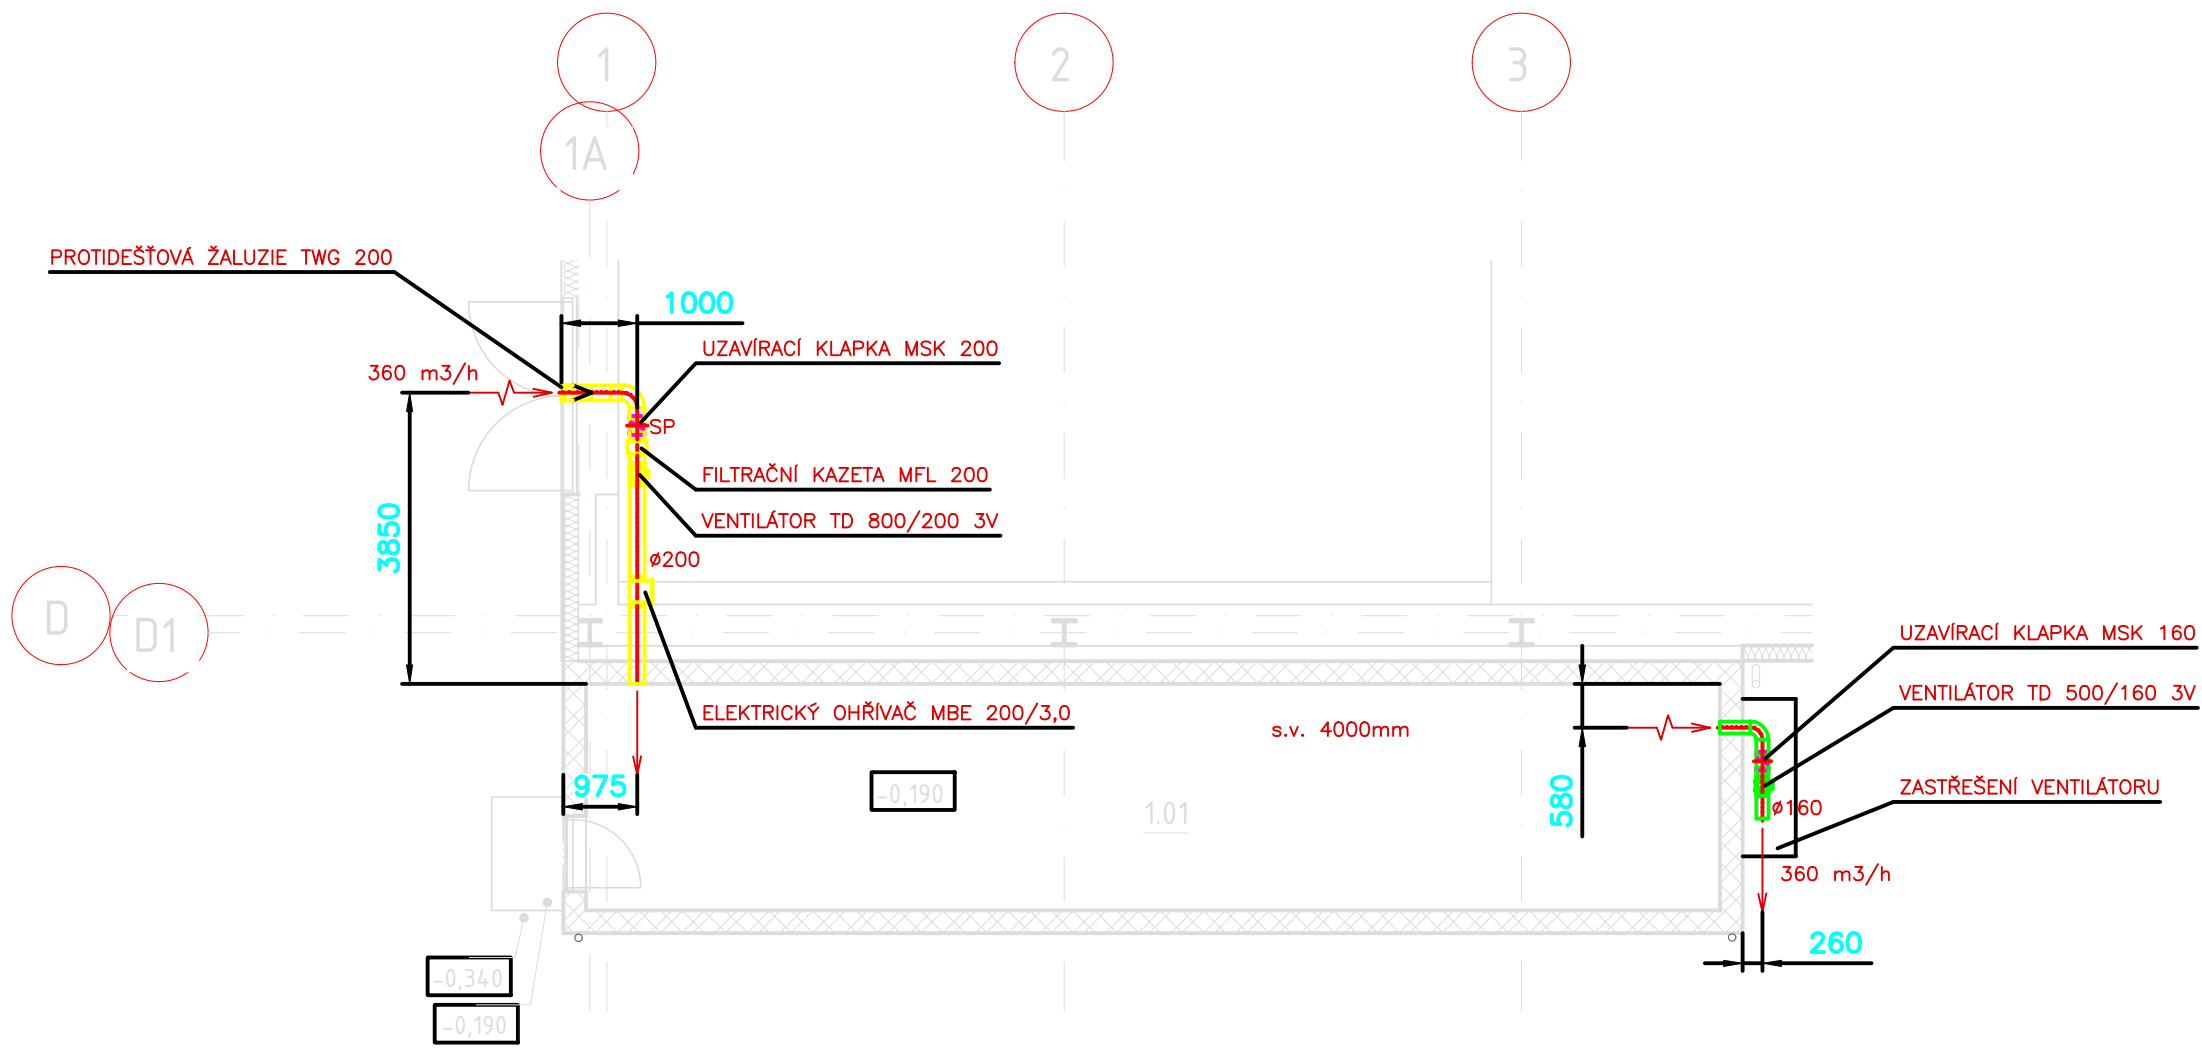

Tabulka místností +0,0m					
Číslo	Název	Plocha	Druh podlahy	Povrchy stěn	Povrch stropu
1.01	Ventilovna	45,0 m ²	Pochozí beton	Tenkovrstvá omítka	Tenkovrstvá omítka

PROJEKTANT:



T I Centrum, a.s.

PROJEKTOVÁ A INŽENÝRSKÁ ČINNOST
PROVÁDĚNÍ STAVEB
SLOVANSKÁ ALEJ 30
326 00 PLZEŇ

tel.: 377 445 349
fax : 377 241 771
e-mail: tacentrum@ticplzen.cz
http: www.ticentrum.eu



Magistrů 1275/13
140 00 Praha 4, Michle

ZAKÁZKOVÉ ČÍSLO: 0404T21

STUPEŇ: DOKUMENTACE DSP

DATUM: 07/2023

AKCE: MODERNIZACE TEPLÁRNY MLADÁ BOLESLAV
DOKUMENTACE PRO VYDÁNÍ STAVEBNÍHO POVOLENÍ

NÁZEV: D.1.4 b VZT
S0101 PŘÍJEM DŘEVNÍ ŠTĚPKY A ÚPRAVA DŠ
S0106 ELEKTROROZVODNA DŠ
Ventilové stanice SHZ–VZT

VYPRACOVAL: ing. Pavel Meškán
KONTROLOVAL A ZODPOVÍDÁ: ing.Pavel Meškán
ARCHIVNÍ ČÍSLO: S404T21–DS101–410
LIST: 1

MĚŘÍTKO: 1:100
POČET A4: 4
REVIZE: 0