



POHLED P1

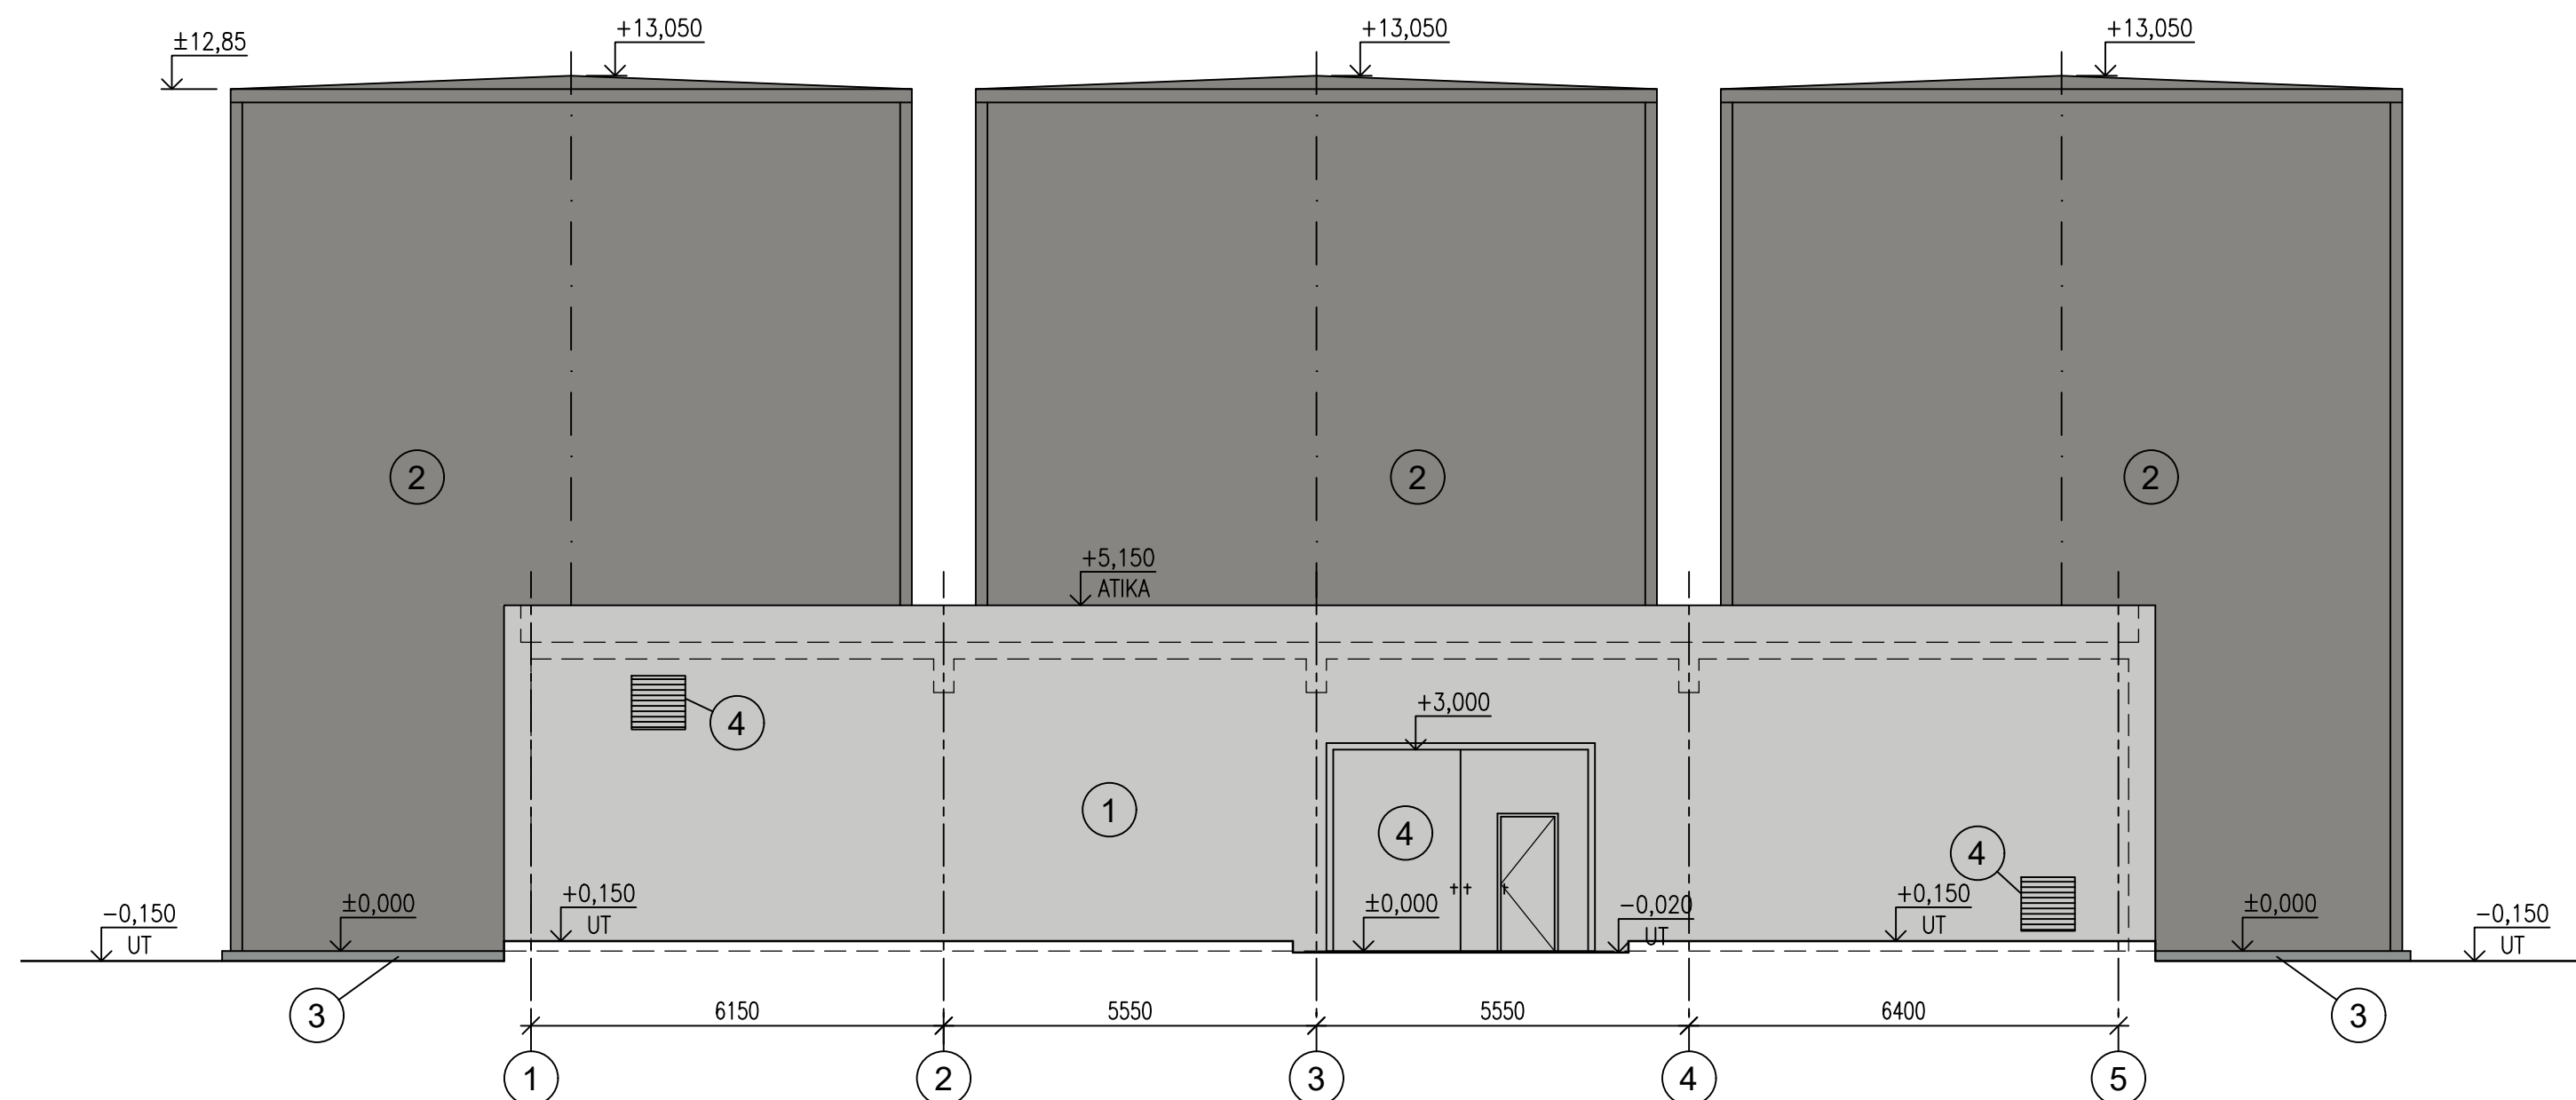

POHLED P2

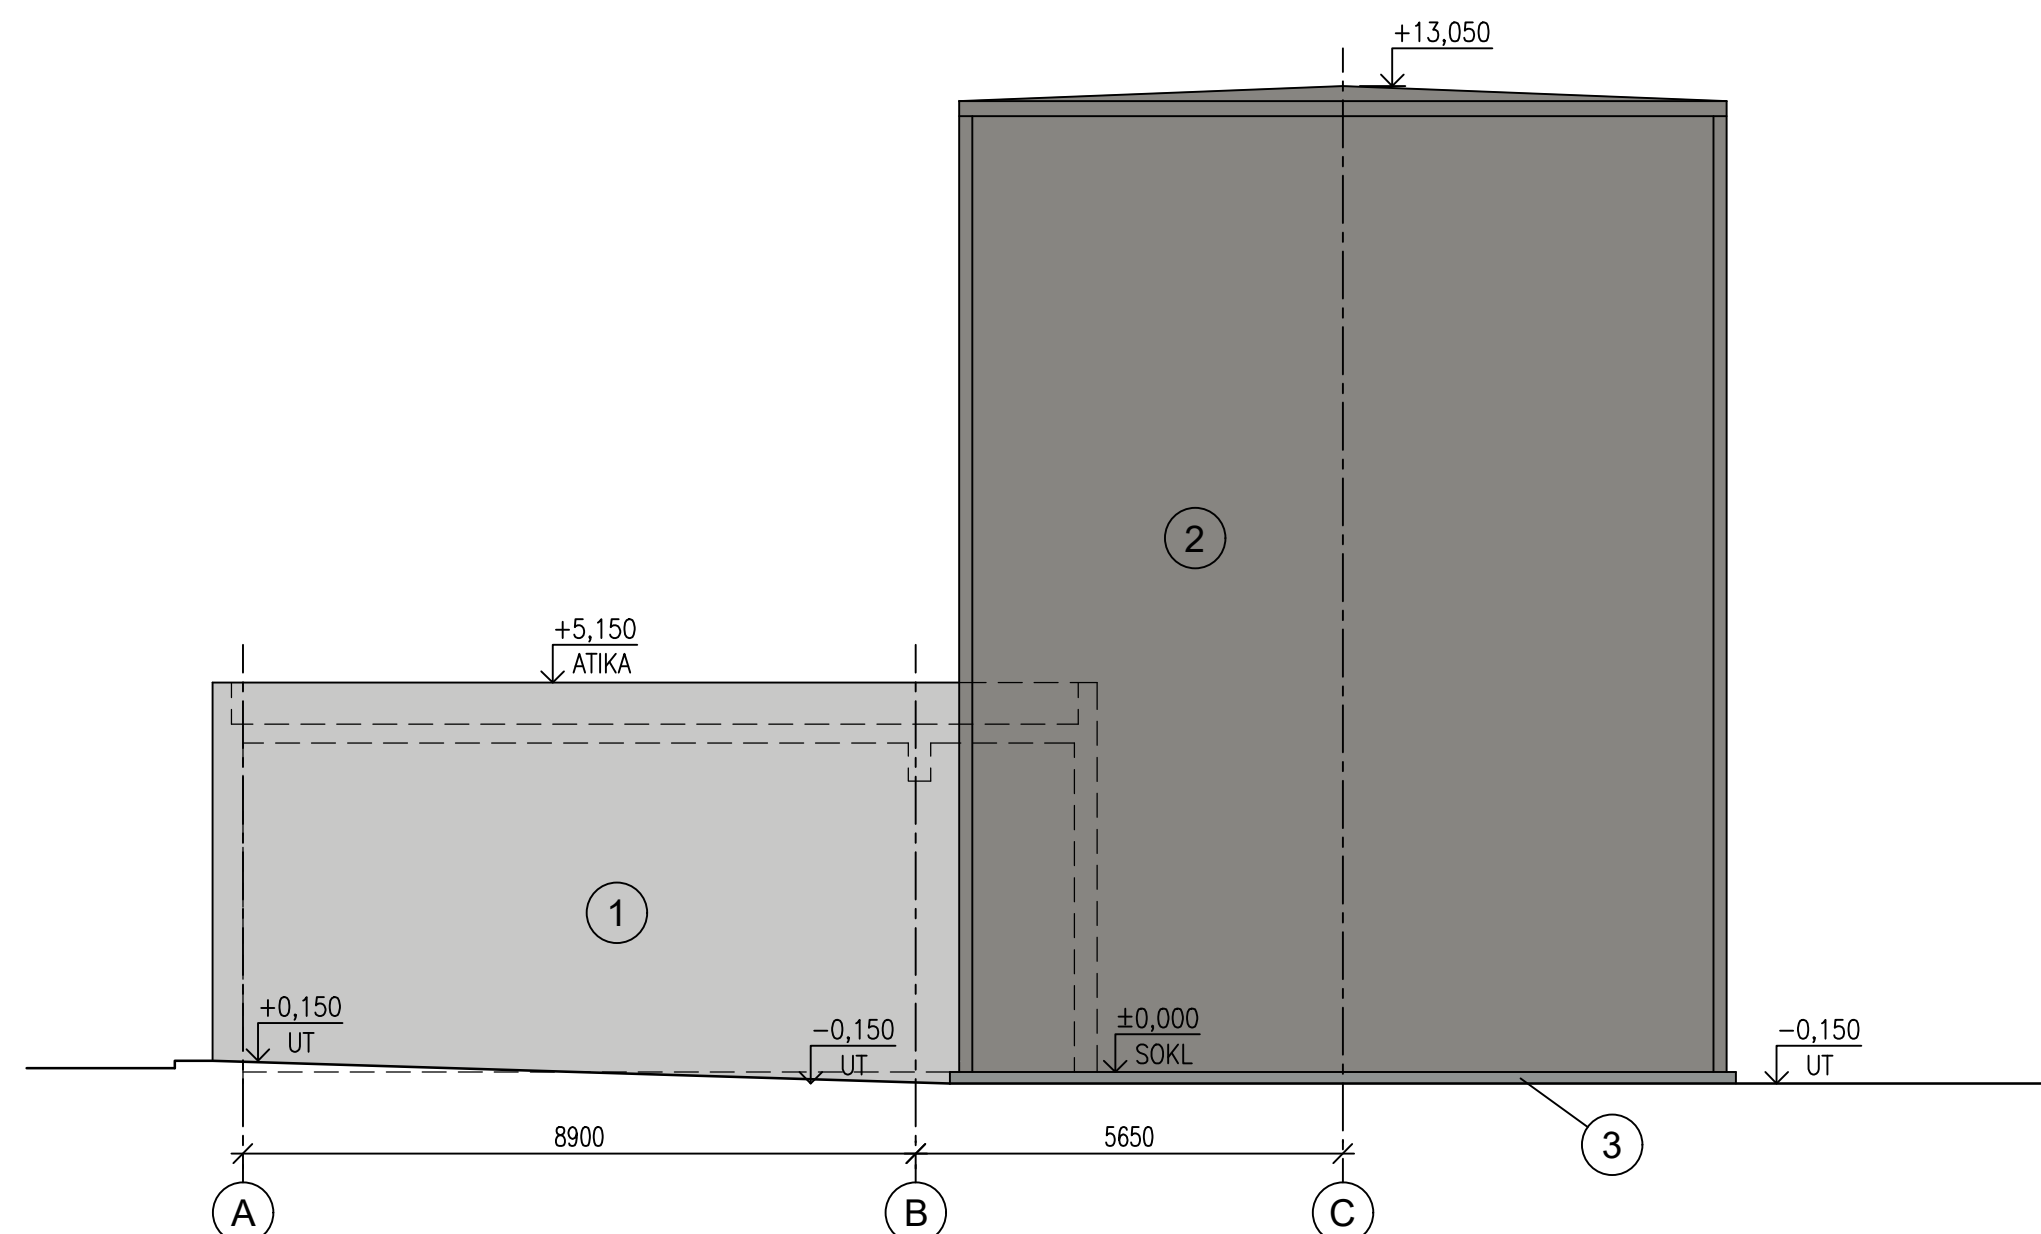

BAREVNÉ ŘEŠENÍ

- | | | |
|---|------------------|----------------------|
| 1 | METALICKÝ POVRCH | RAL 9007 ŠEDÝ HLINÍK |
| 2 | OMÍTANÝ POVRCH | RAL 7047 SVĚTLÉ ŠEDÁ |
| 3 | BETON | V POHLEDOVÉ KVALITĚ |
| 4 | VÝPLNĚ OTVORŮ | RAL 7047 SVĚTLÉ ŠEDÁ |
| 5 | KLEMPÍŘSKÉ PRVKY | RAL 7047 SVĚTLÉ ŠEDÁ |
| 6 | ZÁMEČNICKÉ PRVKY | ŽÁROVÉ ZINKOVÁNÍ |

K PROJEDNÁNÍ

 AFRY as p.o.s.r.o. Magistrů 1275/13 140 00 Praha 4, Michle	AKCE: MODERNIZACE TEPLÁRNY MLADÁ BOLESLAV DOKUMENTACE PRO VYDÁNÍ STAVEBNÍHO POVOLENÍ		
	NÁZEV: SO 105 – SHZ D.1.1 – AS řešení		MĚŘITKO: 1:100
	ZAKÁZKOVÉ ČÍSLO: 0404T21		POČET A4: 6
STUPEŇ: DOKUMENTACE DSP	POHLED P, P2		REVIZE: 0
DATUM: 10/2023	VYPRACOVAL: ING. ŠPANINGER	KONTROLOVAL A ZODPOVÍDÁ: ING. NOHEJL	ARCHIVNÍ ČÍSLO: S404T21–DS105–104 LIST: