



POHLED ZÁPADNÍ

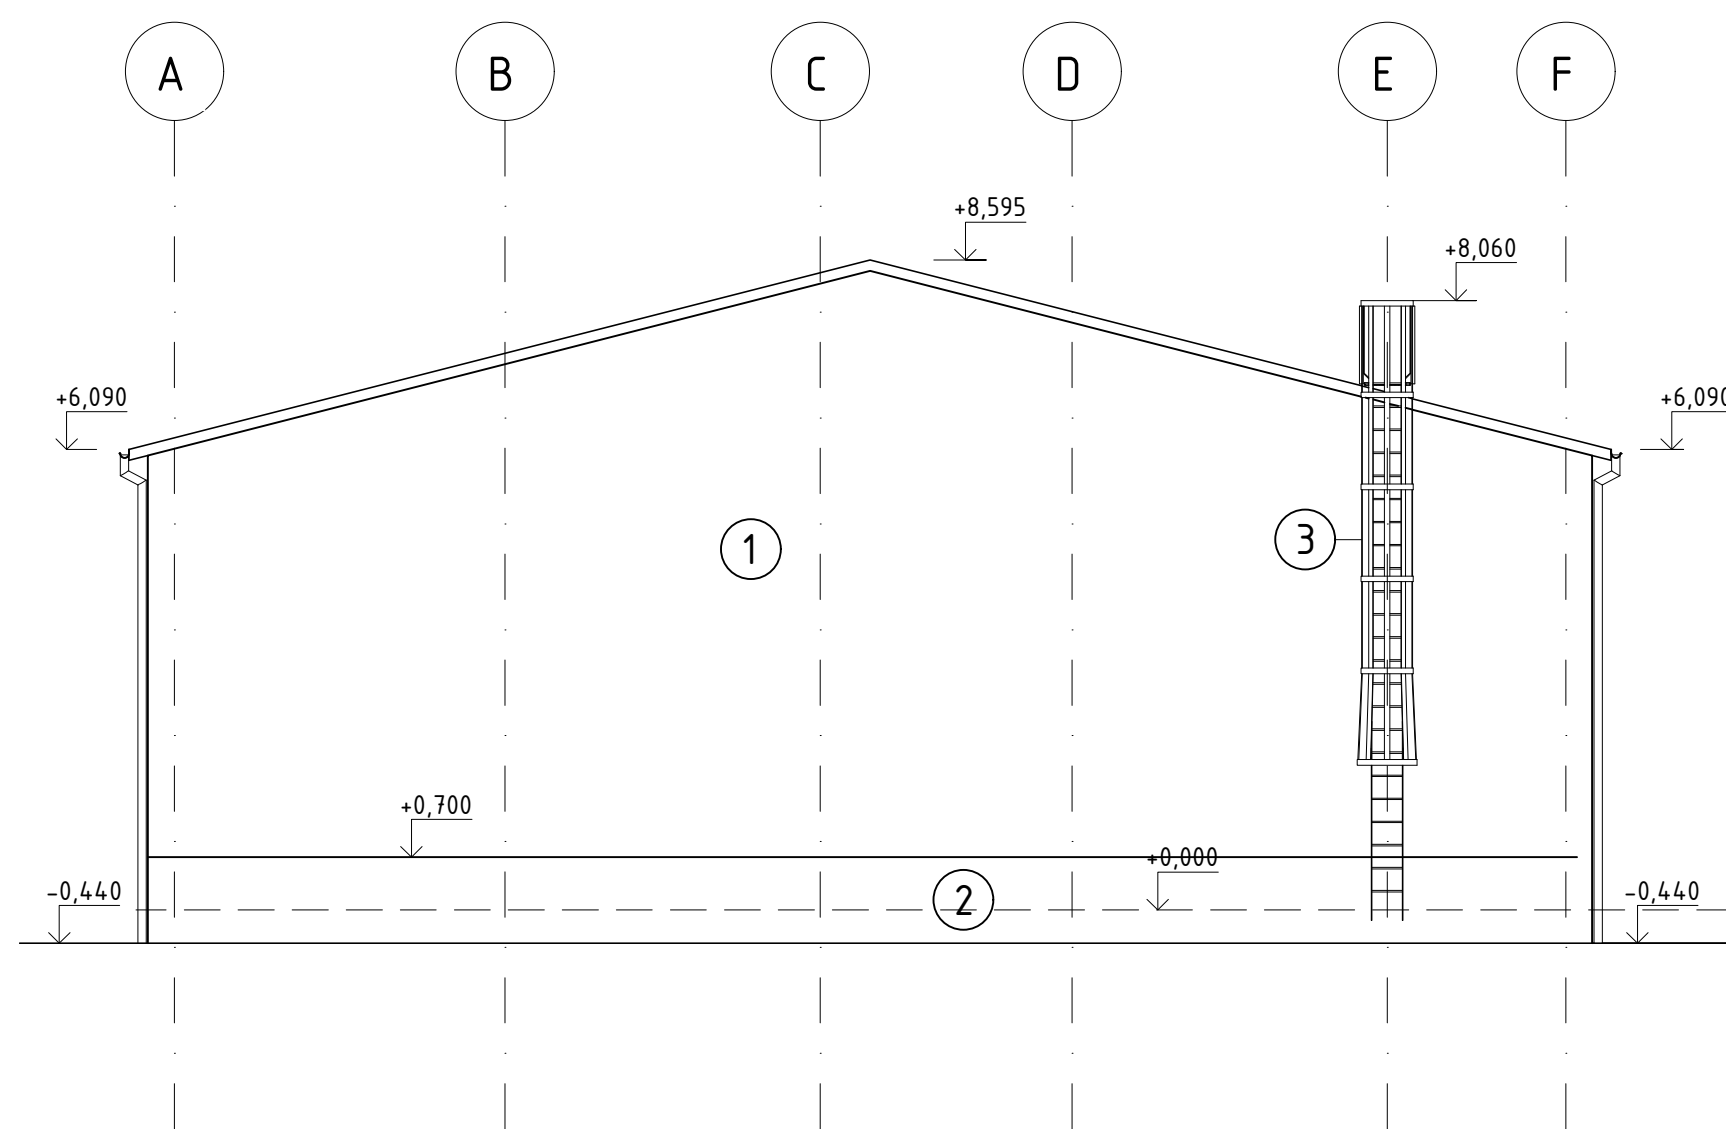

BAREVNÉ ŘEŠENÍ

- 1 METALICKÁ FASÁDA - RAL 9006
- 2 POHLEDOVÝ BETON
- 3 ŽÁROVÉ ZINKOVÁNÍ

POHLED VÝCHODNÍ

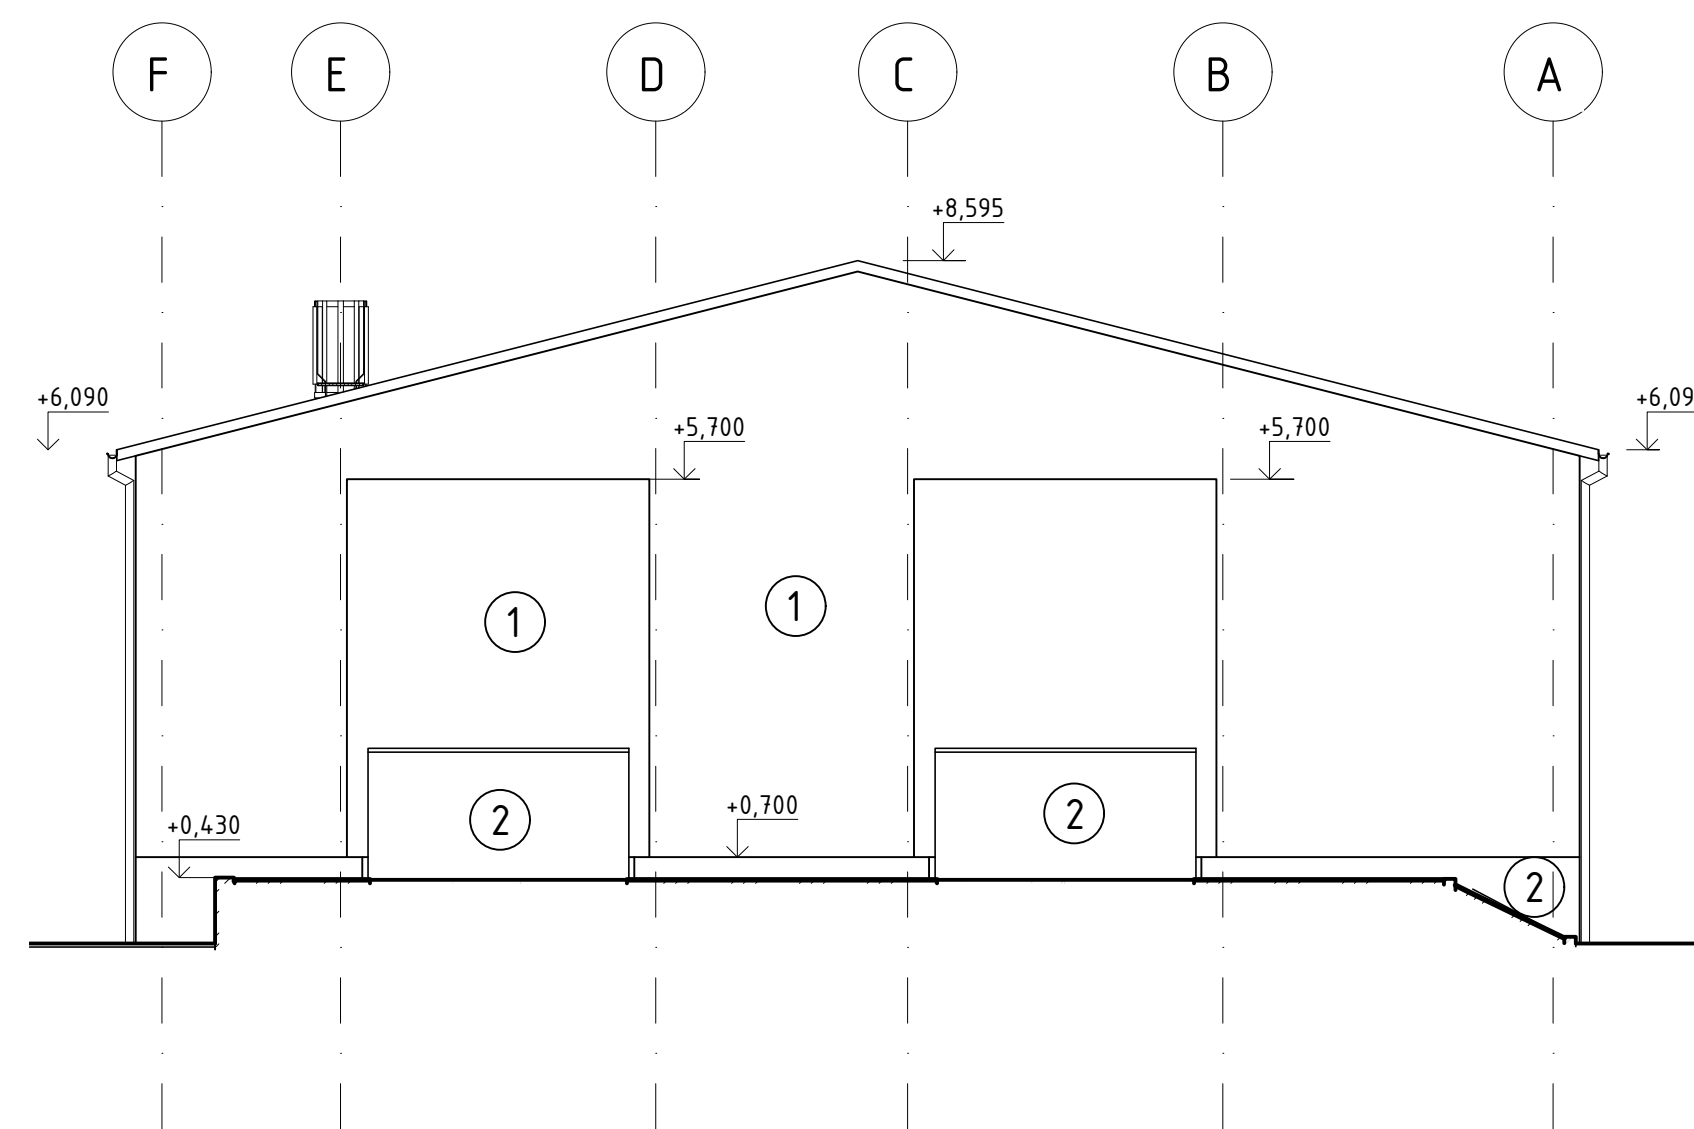
$$\pm 0,000 = 210,440 \text{ m.n.m.}$$

Souřadnicový systém: S-JTSK

Výškový systém: Bpv

PROJEKTANT:  T I Centrum, a.s.		PROJEKTOVÁ A INŽENÝRSKÁ ČINNOST PROVÁDĚNÍ STAVEB SLOVANSKÁ ALĚJ 30 328 00 PLZEŇ		tel.: 377 445 349 fax : 377 241 771 e-mail: tacentrum@ticiplen.cz http: www.ticentrum.eu	
DOKUMENTACE JE PRŮVÝŠNÍM A DŮKLEDEM VLASTNICTVÍ T I CENTRUM a.s. NEJSMÍ BYT POUŽITA A KOPÍROVÁNA TŘETÍ OSOBOU, JE PŘEDÁNA JI JINAK S NĚM NAHLAŽENO BEZ PŘEDMÍNOVÉHO POVOLENÍ T I CENTRUM a.s.					

 AFRY AP PŘEVÝ Magistr 125/13 140 00 Praha 4, Michle		AKCE: MODERNIZACE TEPLÁRNY MLADÁ BOLESLAV DOKUMENTACE PRO VYDÁNÍ STAVEBNÍHO POVOLENÍ		MĚŘITKO: 1:100	
NÁZEV: D.1.1 Architektonicko–stavební část S0109 PŘESUVNA DŠ		POČET A4: 4		REVIZE: 0	
ZAKÁZKOVÉ ČÍSLO: 0404T21		POHLEDY Z,V			
STUPEŇ: DOKUMENTACE DSP		VYPRACOVAL: ING. JABLONČÍK		KONTROLOVAL A ZODPOVÍDA: ING. BOUDA	
DATUM: 12/2021				ARCHIVNÍ ČÍSLO: S0404T21-DS109-109	
				LIST:	