



PŮDORYS
1:75

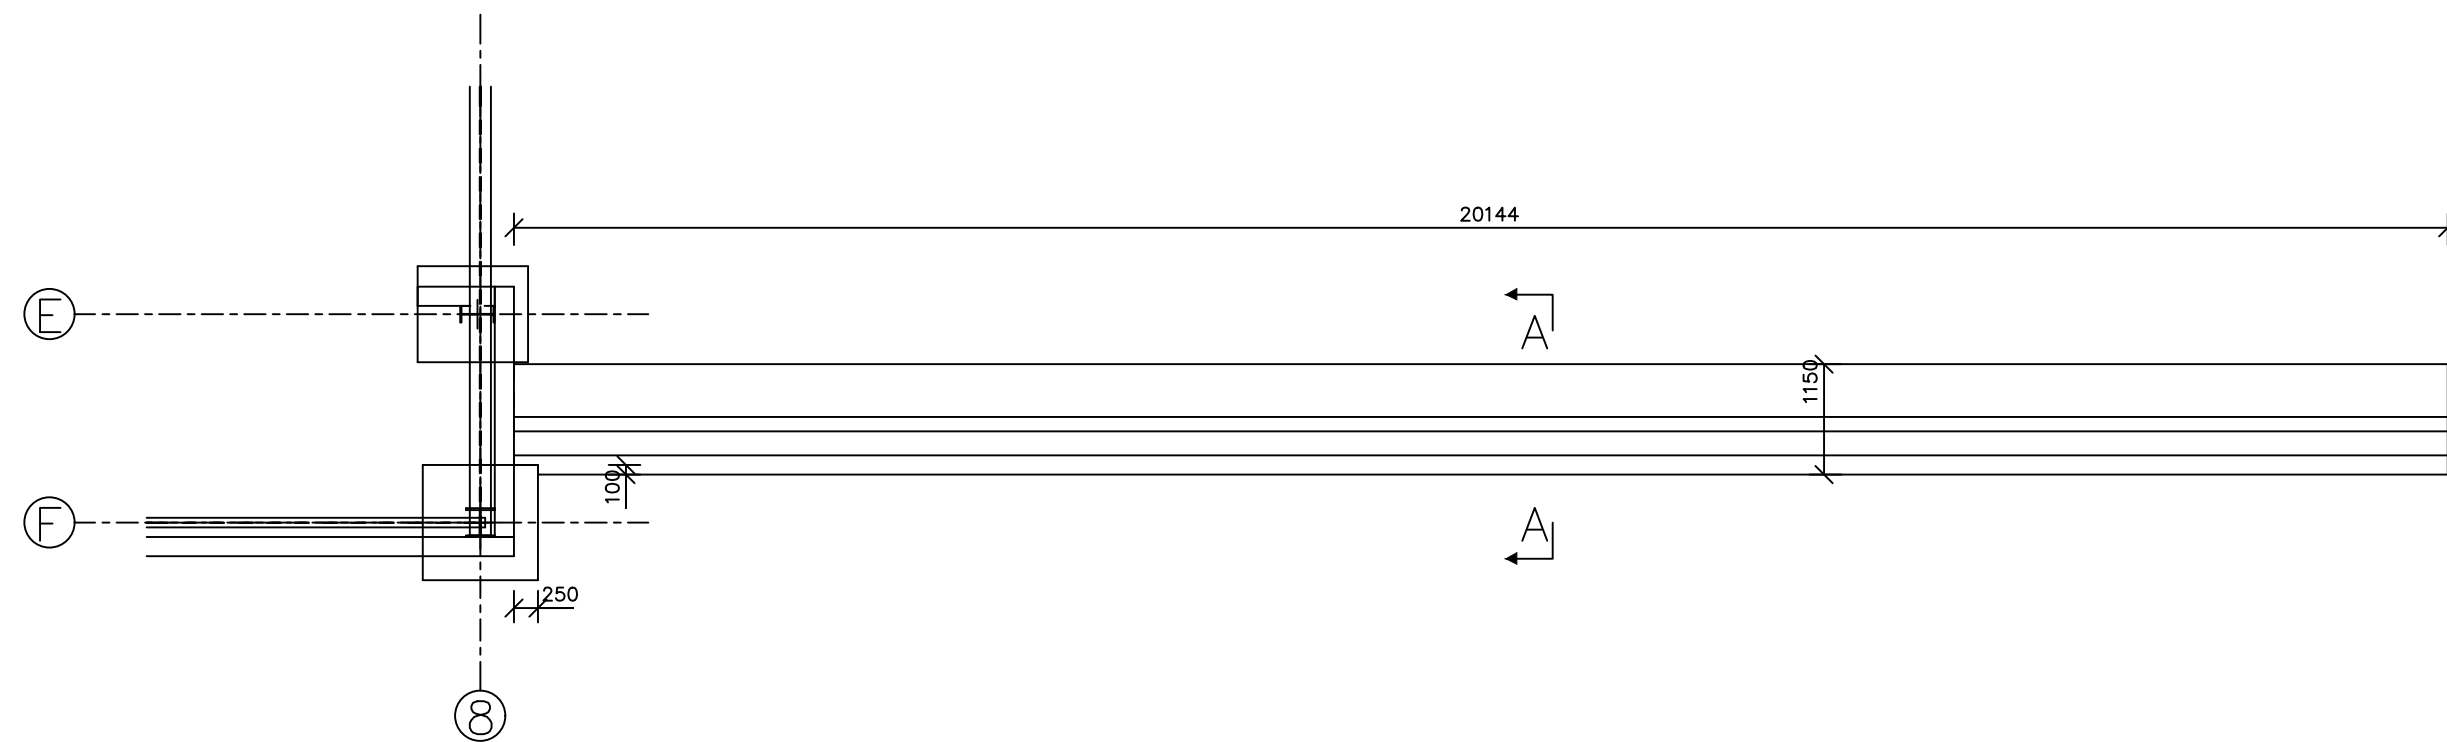

ŘEZ A – A
1:25

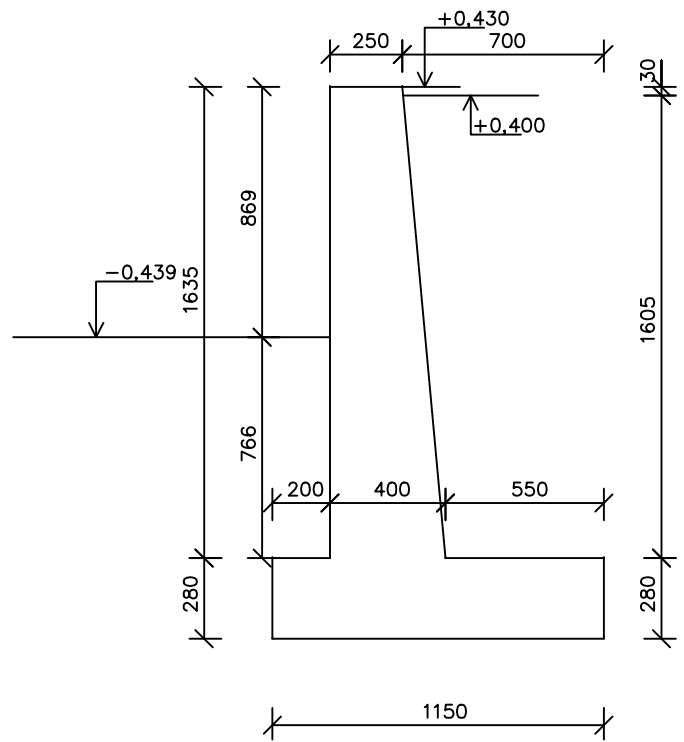

POZNÁMKY:

- VŠECHNY VIDITELNÉ HRANY ZKOSIT 15/15 MM
- DILATAČNÍ CELKY PROVÉST PO CELCÍCH CCA 12 M DLOUHÝCH
- BETON C30/37 XC4
- VÝZTUŽ B500B

BETON C30/37 XC4

VÝZTUŽ B500B

STATICA Plzeň s.r.o.
statika konstrukcí
v Obilí 1180/12
326 00, Plzeň
tel.: 601 579 350 mob.: 777 220 129
e-mail: statica@statica.cz

 Magistrů 1275/13 140 00 Praha 4, Michle ZAKÁZKOVÉ ČÍSLO: 0404T21	AKCE: MODERNIZACE TEPLÁRNY MLADÁ BOLESLAV DOKUMENTACE PRO VYDÁNÍ STAVEBNÍHO POVOLENÍ	
	NÁZEV: D1.2 STAVEBNĚ KONSTRUKČNÍ ČÁST S0109 PŘESUVNA VAGONŮ OPĚRNÁ STĚNA	MĚŘITKO: 1:25 1:75 FORMÁT: 420x297 REVIZE:
STUPEŇ: DOKUMENTACE DSP	VYPRACOVAL: Ing. František Nesnídal	KONTROLOVAL A ZODPOVÍDÁ: Ing. David Chmelík
DATUM: 10/2022	ARCHIVNÍ ČÍSLO: S404T21–DS109–202 LIST:	