

1 2 3 4 5 6 7 8 9 10 11 12 13 14 15 16 17 18 19 20

A

B

C

D

E

F

G

H

1 2 3 4 5 6 7 8 9 10 11 12 13 14 15 16 17 18 19 20

A

B

C

D

E


F

G


H

1 2 3 4 5 6 7 8 9 10 11 12 13 14 15 16 17 18 19 20

Hromosvod

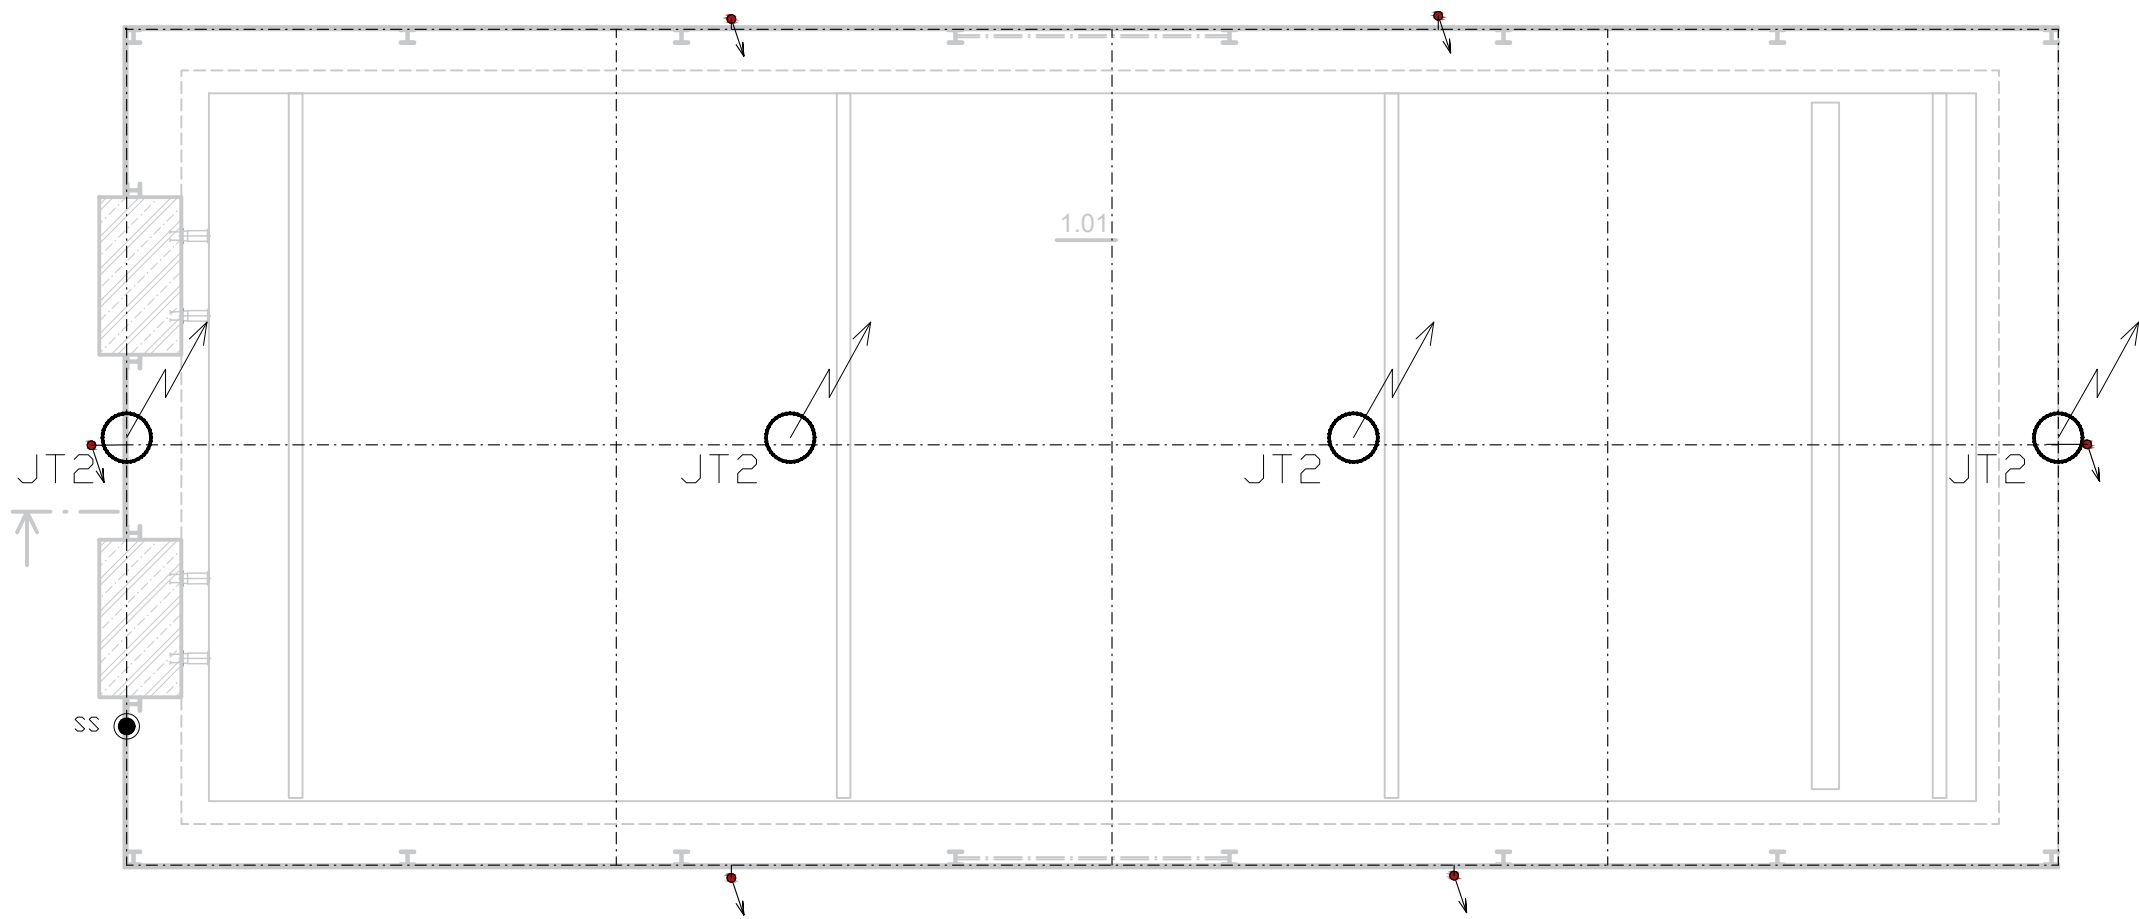


PROVEDENÍ SVODU HROMOSVODU

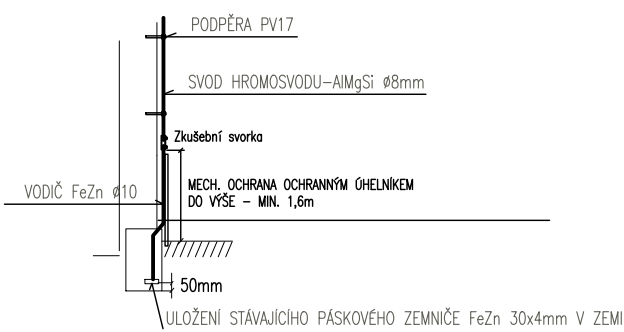


Legenda

- Vodič AlMgSi Ø8mm
- SVOD hromosvodu
- JT2 JÍMACÍ TYČ, l = 2m
- SZ SVORKA ZKUŠEBNÍ
- SS SVORKA SPOJOVACÍ
- SD SVORKA OKAPOVÁ
- SJ SVORKA JÍMAČOVÁ

POHLED JIŽNÍ

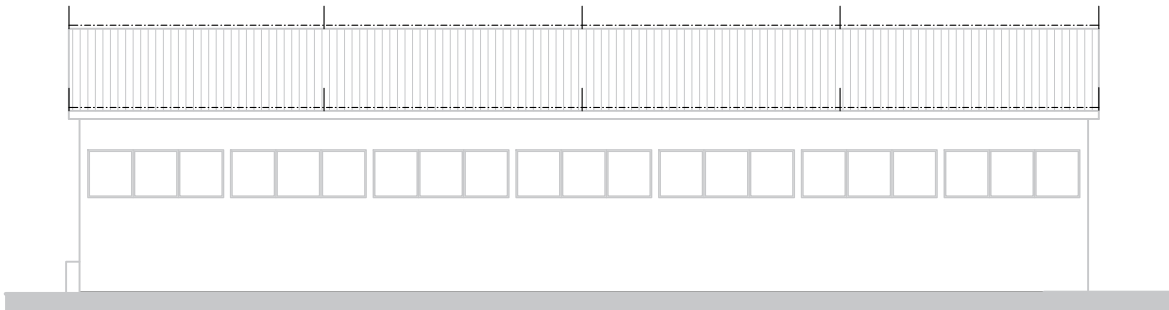

POHLED VÝCHODNÍ

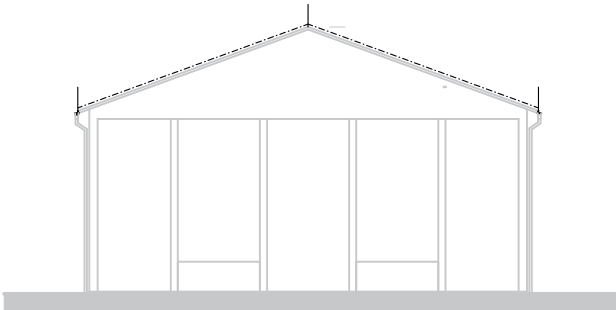

Připojení žebříku k hromosvodu

 AFRY Ing. Jaroslav Magaš 1275/13 140 00 Praha 4, Michle	NÁZEV: MODERNIZACE TEPLÁRNY MLADÁ BOLESLAV				MĚŘKOVÁNÍ: 1:100
	DOKUMENTACE PRO STAVEBNÍ POVOLENÍ				
	NÁZEV: S0109 Presuva				
	D.1.4 Stavební elektroinstalace				
ZÁKONNÉ ČÍSLO: 0404T21		Hromosvod		POČET A4: 4	
STUPEŇ: DOKUMENTACE: DSP		VYPRACOVANÝ: HOMOLA		REKVIS: 0	
DATA: 04/2023		KONTROLOVANÝ A ZODPOVÍDÁ: ING. FOLTÝN		ARCHIVNÍ ČÍSLO: 0404T21-DS109-411	
				LIST: 1	