


ŘEZ 2-2

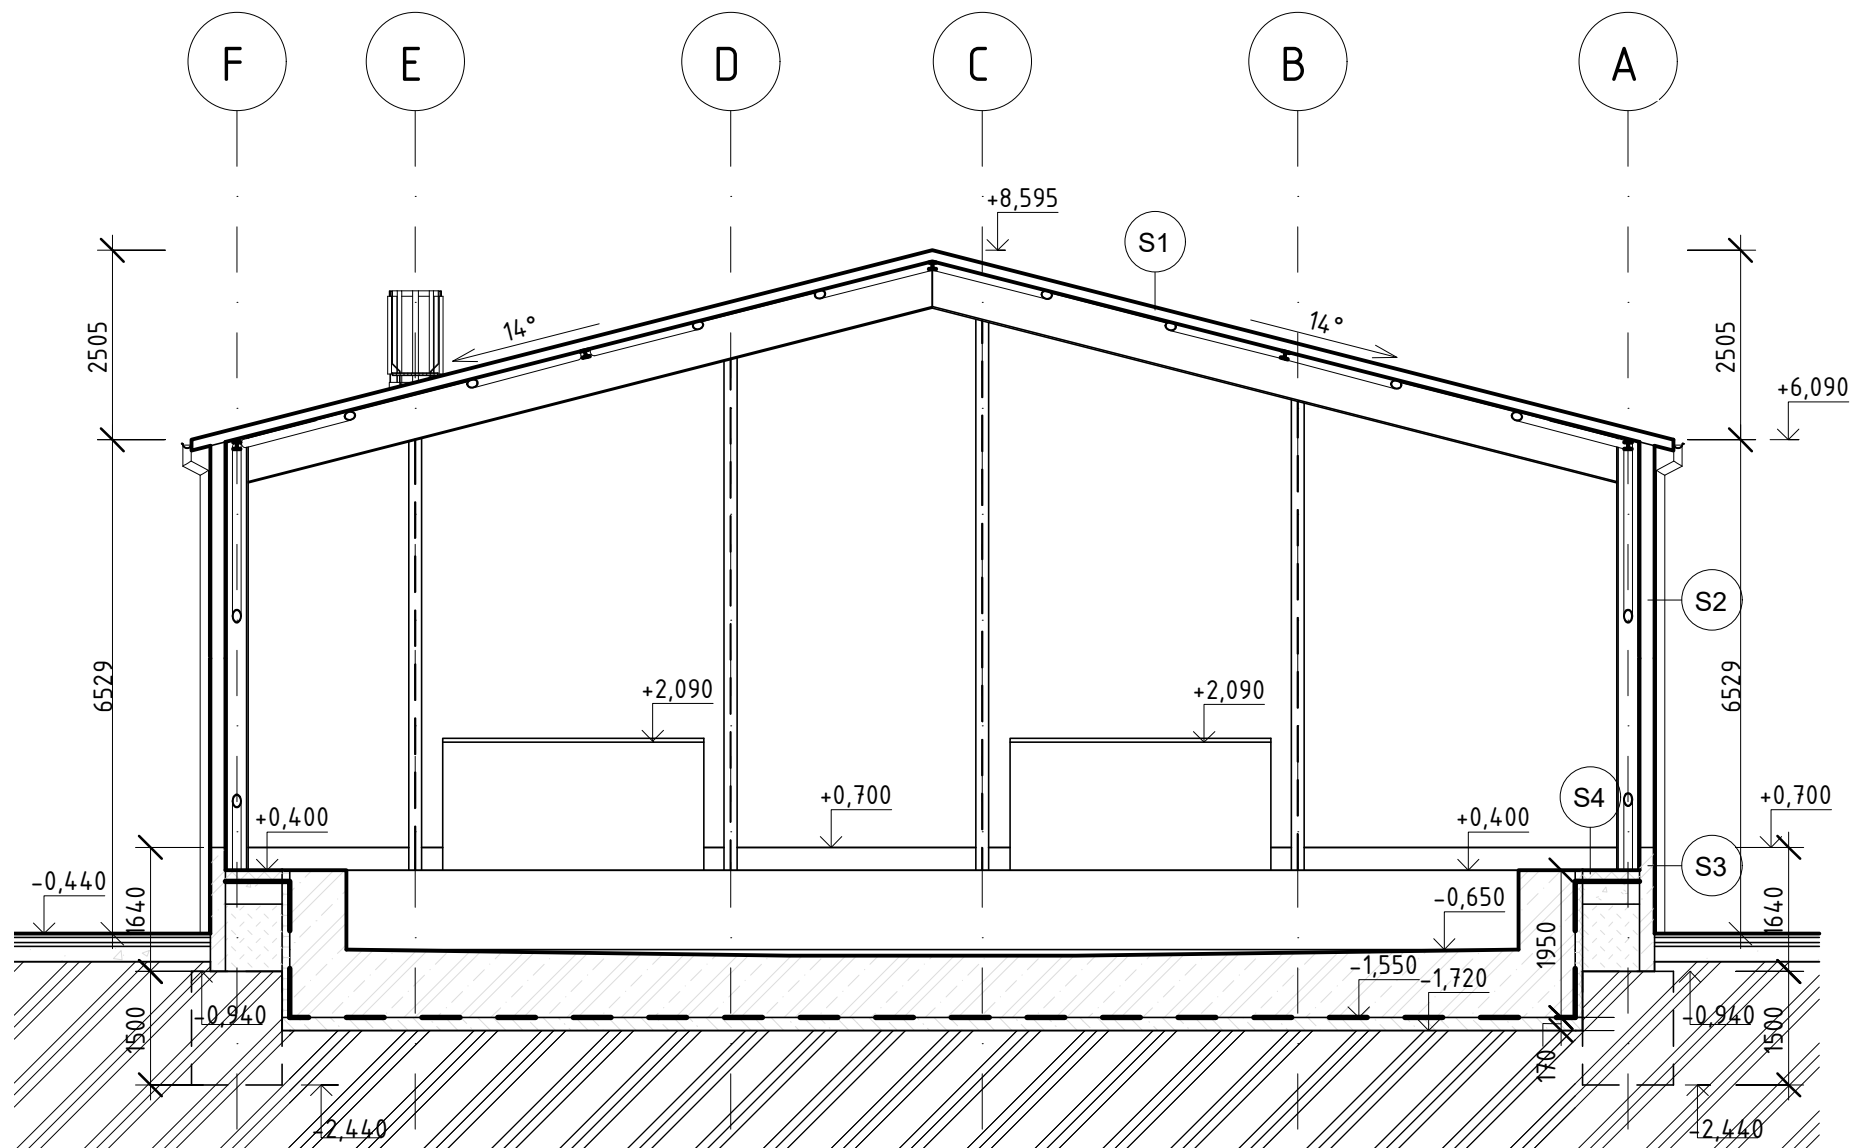

LEGENDA MATERIÁLU

- STĚNOVÝ IZOLAČNÍ PANEL TL. 200 mm
S IZOLAČNÍ JÁDREM S MINERÁLNÍ VATY
- STŘEŠNÍ IZOLAČNÍ PANEL TL. 140 mm
S IZOLAČNÍ JÁDREM IPN + HYDROIZOLAČNÍ FÓLIE
- ŽELEZOBETONOVÁ MONOLITICKÁ KONSTRUKCE
- PROSTÝ BETON C20/25
- ZEMINA PŮVODNÍ
- HUTNĚNÝ ŠTĚRKOPÍSEK
- HUTNĚNÁ ZEMINA
- PĚNOVÝ POLYSTYREN EPS
- HYDROIZOLACE

POZNÁMKY

- ŽELEZOBETONOVÁ VANA A ZPŮSOB NAPOJENÍ NA KANALIZACI NENÍ SOUČÁSTÍ SO 109

Označení typu	Skladba střechy
S1	1. Střešní izolační panel s jádrem z IPN tl. 140 mm + PVC fólie tl. 1,5 mm

Označení typu	Skladba stěny
S2	1. Stěnový izolační panel s minerální vatou tl. 200 mm
S3	1. Železobetonový parapetní panel tl. 200 mm

Označení typu	Skladba podlahy
S4	1. Drátkobetonová deska C25/30, 20 kg HE 1/50 tl. 150 mm 2. Netkaná geotextílie z polypropylenových vláken 500 g/m2 tl. 4 mm 3. Hydroizolační fólie z měkčeného PVC tl. 1,2 mm 4. Netkaná geotextílie z polypropylenových vláken 500 g/m2 tl. 4 mm 6. Hutněný štěrkopískový násyp fr. 8-32 tl. 300 mm 7. Netkaná geotextílie z polypropylenových vláken 500 g/m2 tl. 2,9 mm 8. Hutněný násyp tl. 890 mm

±0,000 = 210,440 m.n.m.
Souřadnicový systém: S-JTSK
Výškový systém: Bpv

PROJEKTANT: TIC T I Centrum, a.s.	PROJEKTOVÁ A INŽENÝRSKÁ ČINNOST PROVÁDĚNÍ STAVEB SLOVANSKÁ ALEJ 30 326 00 PLZEŇ tel.: 377 445 349 fax : 377 241 771 e-mail: ticentrum@ticplzen.cz http: www.ticentrum.eu
--	---

 AFRY AF PÖRRY Magistrů 1275/13 140 00 Praha 4, Michle	AKCE: MODERNIZACE TEPLÁRNY MLADÁ BOLESLAV DOKUMENTACE PRO VYDÁNÍ STAVEBNÍHO POVOLENÍ			
	NÁZEV: D.1.1 Architektonicko–stavební část S0109 PŘESUVNA DŠ		MĚRITKO: 1:100	
			POČET A4: 2	
			REVIZE: 0	
ZAKÁZKOVÉ ČÍSLO: 0404T21	ŘEZ 2-2			
STUPEŇ: DOKUMENTACE DSP	VYPRACOVAL:	KONTROLOVAL A ZODPOVÍDÁ:	ARCHIVNÍ ČÍSLO:	LIST:
DATUM: 12/2021	ING. JABLONČÍK	ING. BOUDA	S404T21-DS109-106	