


MOSTOVÁ VÁHA PRO VÁŽENÍ SILNIČNÍCH VOZIDEL


ROZMĚR 18000 x 3000mm

Výkop pro váhu – délka 20500 x šířka 4500 x hloubka 1080 mm

PŮDORYS

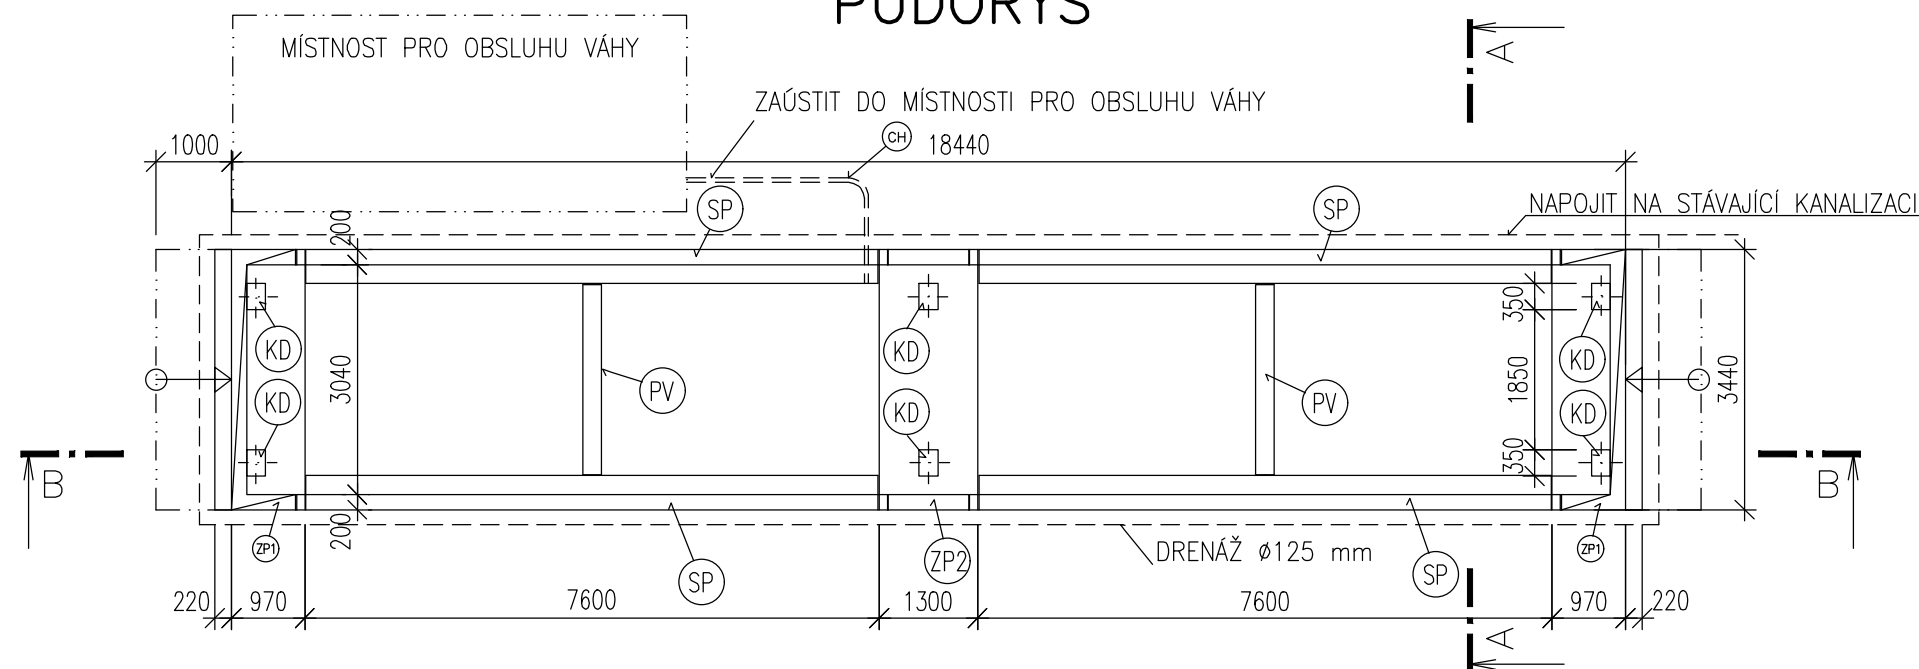


ŘEZ A – A

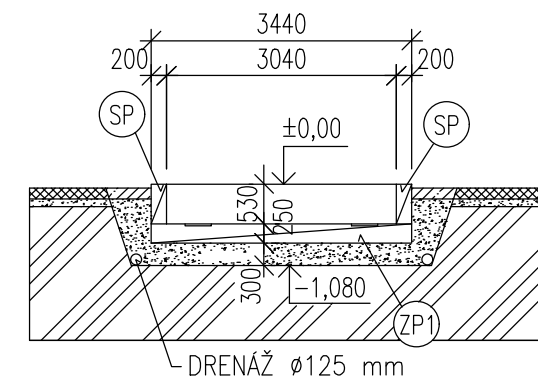

LEGENDA PRVKŮ

- CH CHRÁNIČKA PVC ø50mm
- ZP1 ZÁKLADOVÁ PATKA 1190 x 3440 x 780 mm, HMOTNOST 4050kg, 2ks
- ZP2 ZÁKLADOVÁ PATKA 1300 x 3440 x 780 mm, HMOTNOST 3100kg, 1ks
- SP STĚNOVÝ PREFABRIKÁT 7550 x 780 x 180 mm, HMOTNOST 3900 kg, 4ks
- PV PŘÍČNÁ VÝZTUHA 2500 x 250 x 250 mm, HMOTNOST 400 kg, 2ks
- KD OCELOVÁ KOTEVNÍ DESKA POD SNÍMAČ ZATÍŽENÍ

ŘEZ B–B

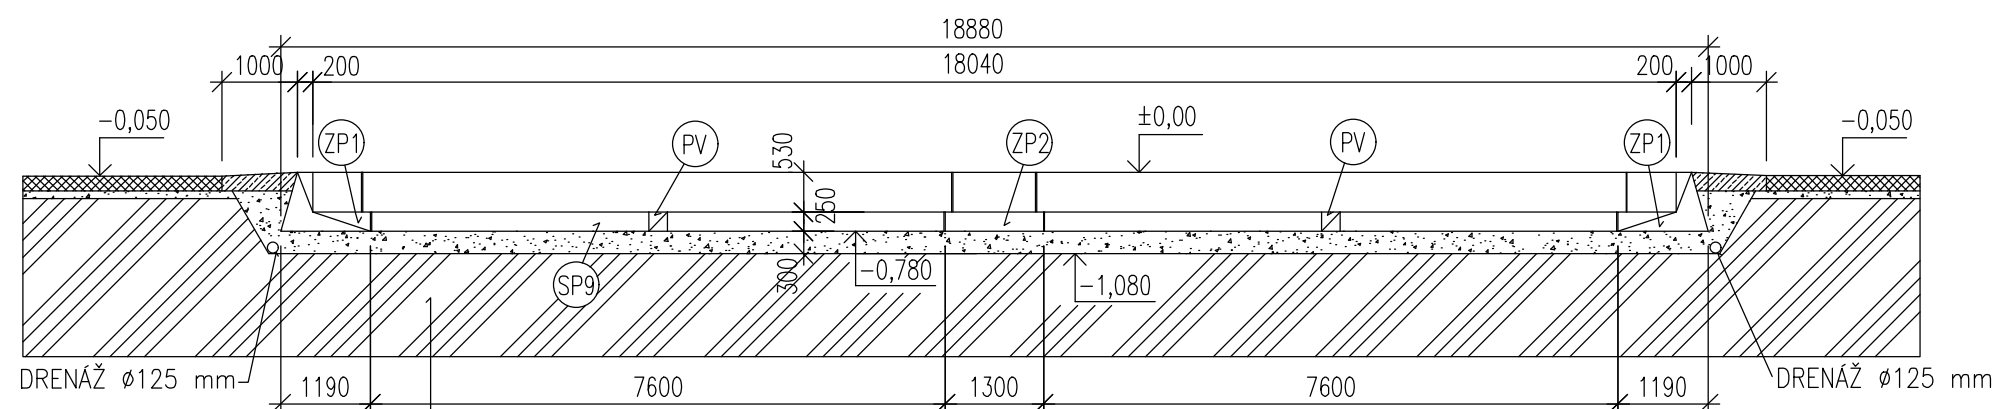

ZNAČENÍ HMOT

- BETON C30/35
- ŽELEZOBETON C45/55
- ŠTĚRKOVÉ PODLOŽÍ A ZÁSYP
- PŮVODNÍ TERÉN
- ZPEVNĚNÁ KOMUNIKACE

ŠTĚRKODRŤ FR. 4–8 TL. 20 mm – dorovnání pod ZP1 a ZP2
ŠTĚRKODRŤ FR. 16–32 TL. 100 mm
ŠTĚRKODRŤ FR. 16–63 TL. 200 mm
GEOTEXTILIE

POZNÁMKY :
OBSYP ZÁKLADŮ FR. 16–32
OBSYP DRENÁŽE FILTRAČNÍ VRSTVOU FR. 8–16
MINIMÁLNÍ MODUL PŘETVÁRNOSTI
NA ŠTĚRKOVÉM PODLOŽÍ Edef2 = 80 MPa

K PROJEDNÁNÍ

 Magistrů 1275/13 140 00 Praha 4, Michle	AKCE: MODERNIZACE TEPLÁRNY MLADÁ BOLESLAV		
	DOKUMENTACE PRO VYDÁNÍ STAVEBNÍHO POVOLENÍ		
	NÁZEV: SO 113 – SILNIČNÍ VÁHY		MĚŘITKO: 1:100
	D.1.1 – ARCHITEKTONICKO – STAVEBNÍ ŘEŠENÍ		POČET A4: 4
ZAKÁZKOVÉ ČÍSLO: 0404T21	VYPRACOVAL: ING. ŠPANINGER		REVIZE: 0
STUPEŇ: DOKUMENTACE DSP	KONTROLOVAL A ZODPOVÍDÁ: ING.		ARCHIVNÍ ČÍSLO: S0404T21–DS113–101
DATUM: 12/2022			LIST: