PŮDORYS 2.NP:

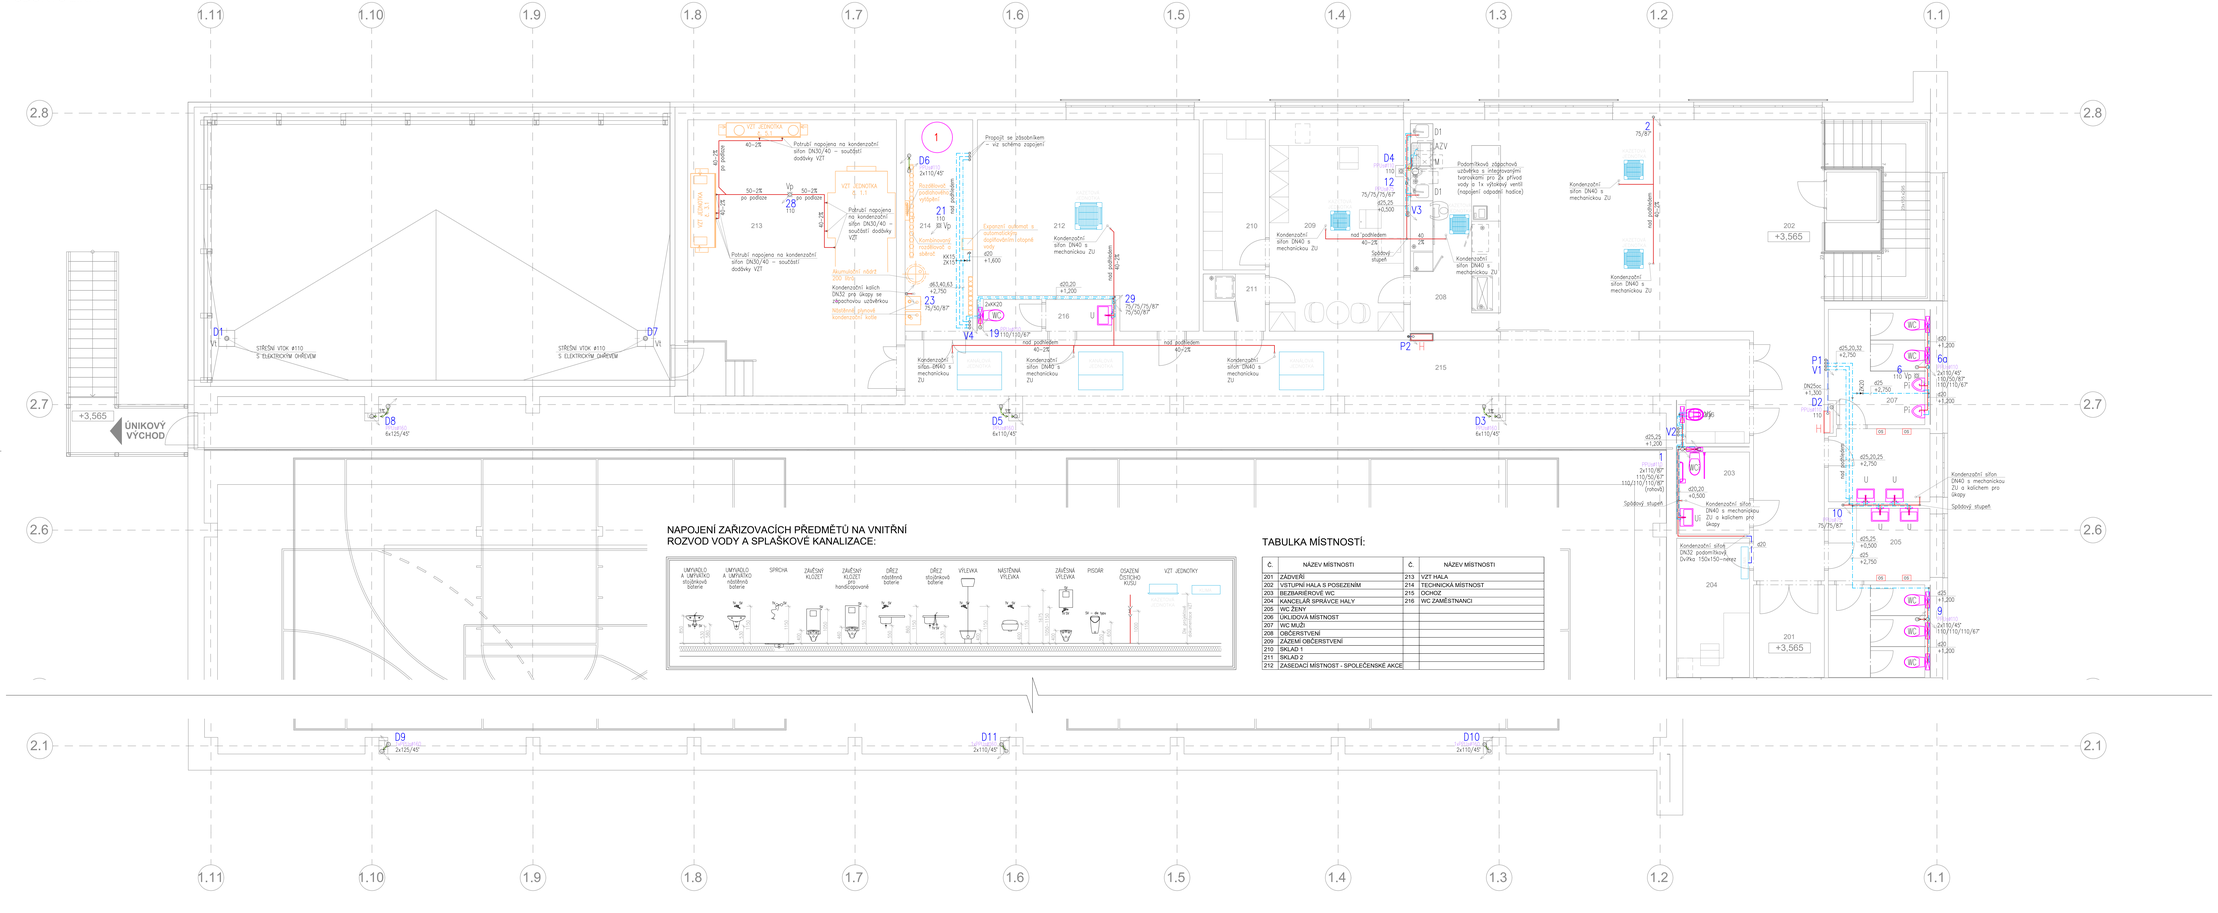

NAPOJENÍ ZAŘIZOVACÍCH PŘEDMĚTŮ NA VNITŘNÍ ROZVOD VODY A SPLAŠKOVÉ KANALIZACE:

TABULKA MÍSTNOSTÍ:

Č.	NÁZEV MÍSTNOSTI	Č.	NÁZEV MÍSTNOSTI
201	ZÁDVEŘÍ	213	VZT HALA
202	VSTUPNÍ HALA S POSEZENÍM	214	TECHNICKÁ MÍSTNOST
203	BEZBARIÉROVÉ WC	215	OCHOZ
204	KANCELÁŘ SPRÁVCE HALY	216	WC ZAMĚSTNANCI
205	WC ŽENY		
206	ÚKLIDOVÁ MÍSTNOST		
207	WC MUŽI		
208	OBČERSTVENÍ		
209	ZÁZEMÍ OBČERSTVENÍ		
210	SKLAD 1		
211	SKLAD 2		
212	ZASEDACÍ MÍSTNOST - SPOLEČENSKÉ AKCE		

POZNÁMKA:

SKLON PŘIPOJOVACÍHO POTRUBÍ KANALIZACE – min. 3%

ROZVODY VODY VEDENÉ POD STROPEM, UMÍSTĚNY cca 150–300mm NAD PODHLEDEM.

VEŠKERÉ ROZVODY VODY BUDOU VYSPÁDVÁNY K ZAŘIZOVACÍ PŘEDMĚTŮM.

POTRUBÍ VNITŘNÍHO VODOVODU A DEŠŤOVÉ KANALIZACE BUDOU IZOLOVÁNY PROFILOVANÝM POLYETHYLÉNOVÝM PE:
- ROZVOD STUDENÉ VODY: 12mm
- ROZVOD TEPLÉ VODY: 1/2"=12mm
  3/4"=20mm
  1"–6/4=25mm
- DEŠŤOVÁ POTRUBÍ: 20mm

POTRUBÍ KANALIZACE A VODY BUDOU UPEVNĚNA KE STAVEBNÍM KONSTRUKCÍM DLE MONTÁŽNÍHO NÁVODU VÝROBCE POTRUBÍ.

LEGENDA POTRUBÍ:

- NOVÉ ČÁSTI SPLAŠKOVÉ KANALIZACE – POTRUBÍ HT–systém
- NOVÉ ČÁSTI SPLAŠKOVÉ KANALIZACE – POTRUBÍ PP–ODHLUČNĚNÉ
- NOVÉ ČÁSTI DEŠŤOVÉ KANALIZACE – POTRUBÍ HT–systém
- NOVÉ ČÁSTI DEŠŤOVÉ KANALIZACE – POTRUBÍ PP–ODHLUČNĚNÉ
- ODVOD KONDENZÁTU – POTRUBÍ PP–RCT/PN22
- NOVÉ ČÁSTI ROZVODŮ STUDENÉ VODY – POTRUBÍ PP–RCT/PN22
- NOVÉ ČÁSTI ROZVODŮ TEPLÉ VODY – POTRUBÍ PP–RCT/PN22
- NOVÉ ČÁSTI ROZVODŮ CIRKULACE – POTRUBÍ PP–RCT/PN22
- NOVÉ ČÁSTI ROZVODŮ POŽÁRNÍ VODY – POTRUBÍ OCELOVÉ POZINKOVANÉ
- NOVÁ ODPADNÍ POTRUBÍ KANALIZACE
- NOVÁ STOUPACÍ POTRUBÍ VODY
- KULOVÝ KOHOUT UZAVÍRACÍ – zdvitový
- REDUKCE
- ZAHRADNÍ VENTIL 1/2"
- ZPĚTNÁ KLAPKA
- 1 ZÁSOBNÍKOVÝ OHŘÍVAČ VODY – O OBJEMU min. 744 L S JEDNÍM SMALTOVANÝM VÝMĚNÍKEM O PLOŠE min. 3,7m2
- H SKŘÍŇ NÁSTĚNNÉHO HYDRANTU 650x650x175mm S VÝŘEBROU D19/30 S NAVÁLÁKEM A TVAROVÉ STALOU HADICE D19, DÉLKY 30,0m, PROUDNICE 4mm
- PPU PROTIPOŽÁRNÍ UTĚSNĚNÍ POTRUBÍ (VOPÁVKA, TMEL, PĚNA A POD. DLE TYPU A DIMENZE POTRUBÍ) NA VÝSTUPU Z INSTAL. ŠACHTY, NOSNÉ ZDI ČI PŘÍČKY – ODOLNOST DLE PROJEKTOVÉ DOKUMENTACE POŽÁRNĚ BEZPEČNOSTNÍHO ŘEŠENÍ
- PPUs PROTIPOŽÁRNÍ UTĚSNĚNÍ PROSTUPU POTRUBÍ PŘES STROPNÍ KONSTRUKCI – ODOLNOST DLE PROJEKTOVÉ DOKUMENTACE POŽÁRNĚ BEZPEČNOSTNÍHO ŘEŠENÍ (VOPÁVKA, TMEL, PĚNA A POD. DLE TYPU A DIMENZE POTRUBÍ)
- D1–D11 OZNAČENÍ ODPADNÍCH POTRUBÍ DEŠŤOVÉ KANALIZACE
- 1–34 OZNAČENÍ ODPADNÍCH POTRUBÍ SPLAŠKOVÉ KANALIZACE
- V1–V4 OZNAČENÍ STOUPAČEK VODOVODNÍHO POTRUBÍ
- P1–P2 OZNAČENÍ STOUPAČEK POŽÁRNÍHO POTRUBÍ
- PV–75 PŘIVZDUŠŇOVACÍ VENTIL DN75 – 32 l/s
- PV–110 PŘIVZDUŠŇOVACÍ VENTIL DN100 – 21 l/s
- PPV–50 PODOMÍTKOVÝ PŘIVZDUŠŇOVACÍ VENTIL DN50 – 13 l/s
- OS TRYSKOVÝ OSOUŠEČ RUKOU – viz D.1.4.d. ELEKTROINSTALACE
- POLOHY ZAŘÍZENÍ OSTATNÍCH PROFESÍ (DT A VZT)

LEGENDA ZAŘIZOVACÍCH PŘEDMĚTŮ:

- U – UMYVADLO – 550mm S KRYTÍM SIFONU, MONTÁŽNÍ PRVEK DO STĚNY, ZU–DN40, STOJÁNKOVÁ PÁKOVÁ BATERIE, ZRCADLO, ZÁSOBNÍK RUČNÍKŮ, DÁVKOVAČ TEKUTÉHO MÝDLA
- Ui – UMYVADLO – 550mm, MONTÁŽNÍ PRVEK DO STĚNY, ZU–DN40 –PODOMÍTKOVÁ, STOJÁNKOVÁ PÁKOVÁ BATERIE, ZRCADLO, ZÁSOBNÍK RUČNÍKŮ, MÁDLO, DÁVKOVAČ TEKUTÉHO MÝDLA
- WC – ZÁVĚSNÁ WC MISA, MONTÁŽNÍ PRVEK S NÁDRŽKOU DO STĚNY, OVLÁDACÍ DESKA ZEPŘEDU, ZÁSOBNÍK TOALETNÍHO PAPÍRU, KARTÁČOVÁ SOUPRAVA – ZAVĚSNÁ NA STĚNU
- WCi – ZÁVĚSNÁ WC MISA PRO HANDICAPOVANÉ – 700mm, MONTÁŽNÍ PRVEK S NÁDRŽKOU DO STĚNY, OVLÁDACÍ DESKA ZEPŘEDU, PEVNÉ A SKLOPNÉ MADLO S DRŽÁKEM TOALETNÍHO PAPÍRU, ZÁSOBÍK OPĚTNÁ, KARTÁČOVÁ SOUPRAVA, NOUZOVÉ VOLÁNÍ – TLAČÍTKO, PROVAZOVÉ OVLÁDÁNÍ
- VÝ – ZÁVĚSNÁ VÝLEVKA, MONTÁŽNÍ PRVEK S NÁDRŽKOU DO STĚNY, OVLÁDACÍ DESKA ZEPŘEDU, NÁSTĚNNÁ PÁKOVÁ BATERIE – DLOUHÝ OTOČNÝ VÝTOK
- PI – PISOÁR OSÁHACÍ, ODPAD A PŘÍVOD VODY VNITŘNÍ S AUTOMATICKÝM SPLACHOVÁNÍM, MONTÁŽNÍ PRVEK DO STĚNY DĚLICÍ PISOÁROVÁ STĚNA PŘI INSTALACI DVOU A VÍCE PISOÁRŮ, NAPÁJECÍ ZDROJ – 230V/12V/50Hz
- VP – PODLAHOVÁ VPUST S DVOJITÝM PACHOVÝM UZÁVĚREM A SYSLEM ODTOKEM DN110
- D1, M, AZV – viz D.1.4.g. GASTRONOMICKÉ ZAŘÍZENÍ

TENTO VÝKRES JE CHRÁNĚN AUTORSKÝM PRÁVEM

±0,000 = 196,300 m.n.m.

SPORTOVNÍ HALA LYŠÁ NAD LABEM
na pozemku parcelní číslo st.1/1 a st.1/2 v k.ú. Lyšá nad Labem

ZDRAVOTNĚ TECHNICKÉ INSTALACE

MĚSTO LYŠÁ NAD LABEM
Husova nám.810, 289 22 Lyšá nad Labem, IČO: 00236852, DIČ: CZ00236852

JIKA
Obchodní dům, Ing. Jiří Sikora, Pardubická 1, 530 02 Pardubice, tel.: 466 510 111, fax: 466 510 100
www.jika.cz

Ing. Jiří Sikora
Bc. Martin Lánský, DiS.
Ing. Dominik Jaré
DPS - Dokumentace pro provedení stavby
SPORTOVNÍ HALA LYŠÁ NAD LABEM
1:50
J201908015
PŮDORYS 2.NP
SO01-D.1.4.a.04
09/2020
X