PODÉLNÝ PROFIL SVODNÉHO POTRUBÍ č.1´-10´:

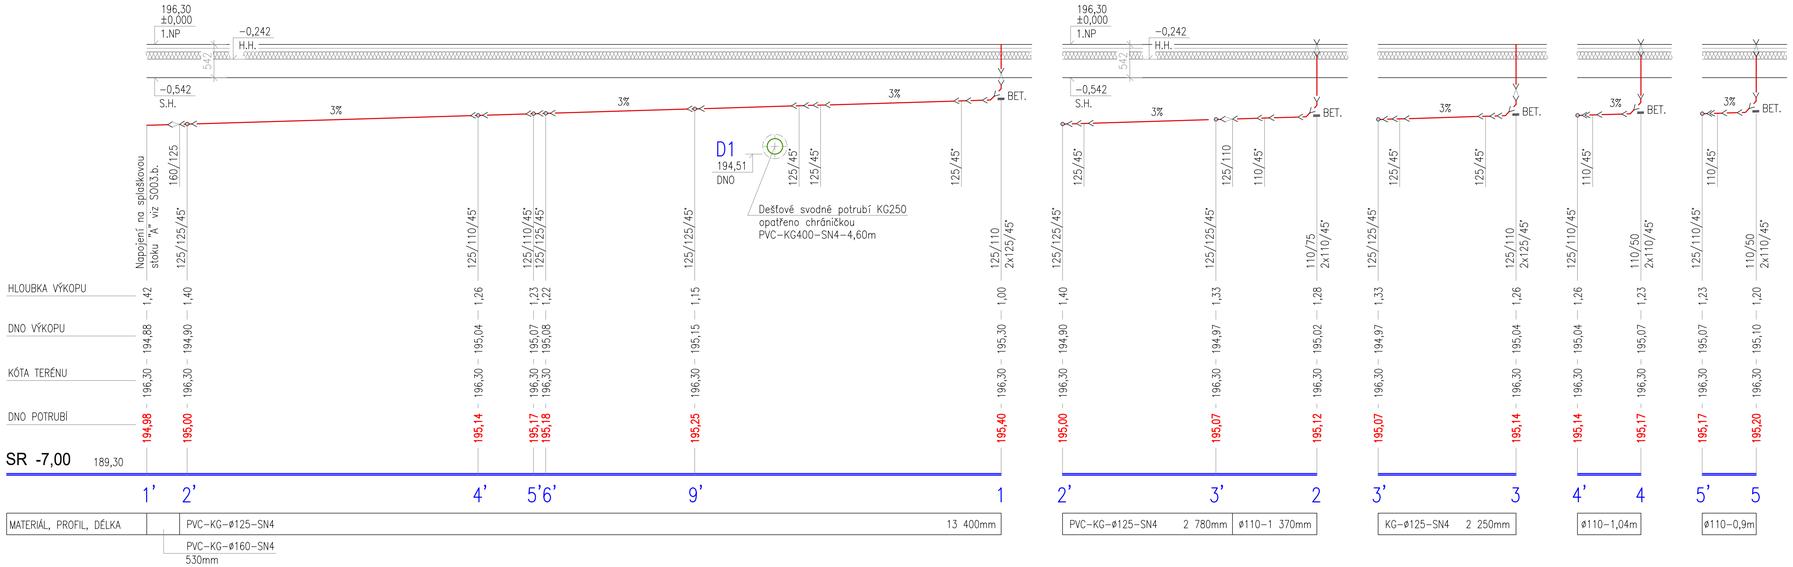

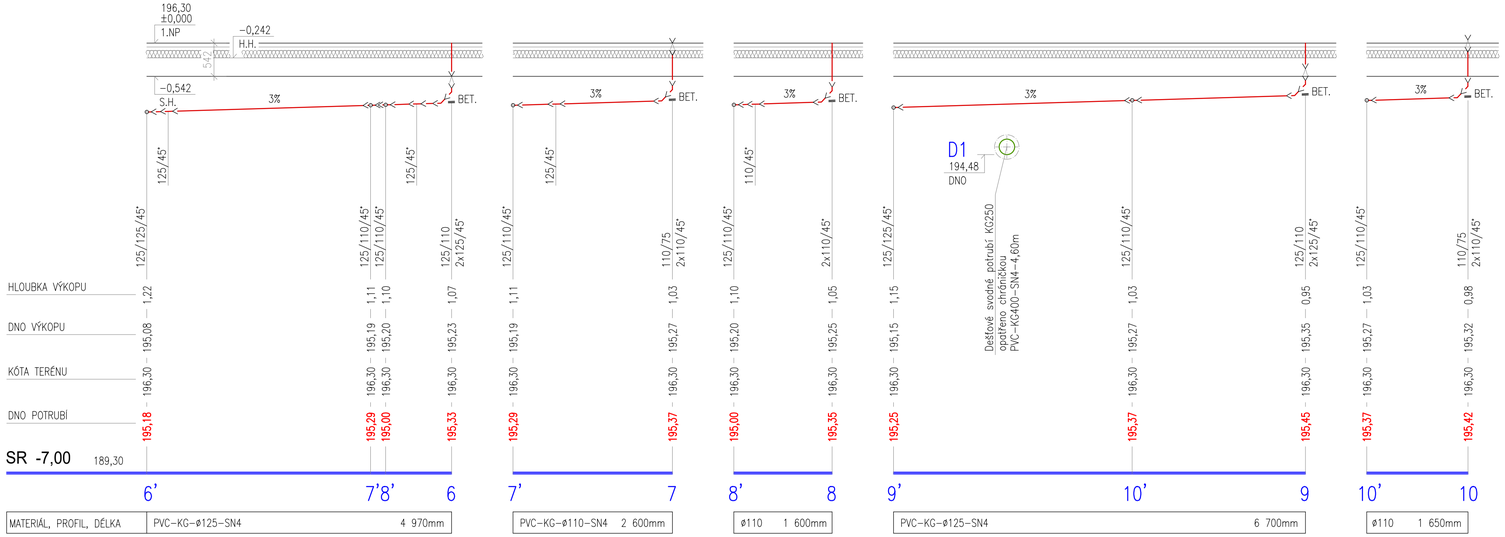

LEGENDA POTRUBÍ:

- NOVÉ ČÁSTI SPLAŠKOVÉ KANALIZACE – POTRUBÍ PVC-KG-SN4
- NOVÉ ČÁSTI DEŠŤOVÉ KANALIZACE – POTRUBÍ PVC-KG-SN4
- D1–D11 OZNAČENÍ ODPADNÍCH POTRUBÍ DEŠŤOVÉ KANALIZACE
- 1–34 OZNAČENÍ ODPADNÍCH POTRUBÍ SPLAŠKOVÉ KANALIZACE

POZNÁMKA:

VÝŠKOVÉ KÓTY POTRUBÍ ZNAČÍ ULOŽENÍ DNA SVODNÉHO POTRUBÍ POD PODLAHOU MÍSTNOSTI.

SVODNÁ POTRUBÍ KANALIZACE BUDOU VE VÝKOPU ULOŽENA NA PEČLIVĚ PŘIPRAVENÁ DNA VÝKOPŮ – UPRAVENÁ DO POŽADOVANÉHO PROFILU A SPÁDU. NA TAKTO PŘIPRAVENÁ DNA BUDOU PROVEDENA ŠTĚRKOPÍSKOVÁ LOŽE tl. 100mm. POKLÁDKA POTRUBÍ BUDE PROVEDENA DLE MONTÁŽNÍHO NÁVODU VÝROBCE. ROVNĚŽ OBSYP POTRUBÍ A CELKOVÝ ZÁSYP tl. 300mm SE ZHUTNĚNÍM BUDE PROVEDEN DLE POKYNŮ VÝROBCE.

VŠECHNY VÝŠKOVÉ KÓTY JSOU VZTAŽENY K 1.NP HALY ±0,000=196,30m.n.m.

VZOROVÝ PŘÍČNÝ ŘEZ SVODNÉHO POTRUBÍ SPLAŠKOVÉ KANALIZACE:

MĚŘÍTKO: NENÍ

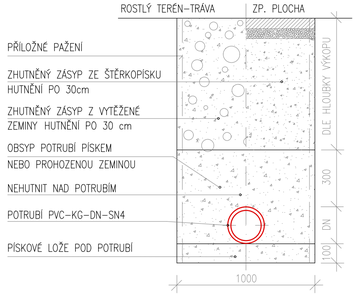

TENTO VÝKRES JE CHRÁNĚN AUTORSKÝMI PRÁVY.

S

± 0,000 = 196,300 m.n.m.

PROJEKT / PROJECT:
SPORTOVNÍ HALA LYSÁ NAD LABEM
LYSÁ NAD LABEM, KATASTRÁLNÍ ÚZEMÍ LYSÁ NAD LABEM

ČÁST PROJEKTU:
ZDRAVOTNĚ TECHNICKÉ INSTALACE

INVESTOR / CLIENT:
MĚSTO LYSÁ NAD LABEM
Husovo náměstí 23, 289 22 Lysá nad Labem, IČO: 00239402, DIČ: CZ00239402

ZPRACOVATEL ČÁSTI / SUBCONTRACTOR:
JIKA CZ
Dlouhá 101, Hradec Králové 500 03, T: 773 550 371, E: info@jika-cz.cz, W: www.jika-cz.cz

AUTORIZOVANÝ RAZÍTKO / AUTHORIZATION: | FÁZE / SET:

ODPOVĚDNÝ PROJEKTANT / RESPONSIBLE DESIGNER:
Ing. Jiří Slánský

ZPRACOVALA / DRAWN BY:
Bc. Martin Lánský, DiS.

KONTROLOVAL / CHECKED BY:
Ing. Dominik Jareš

FÁZE / PHASE:
DPS - dokumentace pro provedení stavby

OBJEKT / BUILDING:
SPORTOVNÍ HALA LYSÁ NAD LABEM

MĚŘÍTKO / SCALE: 1:50
ČÍSLO PROJEKTU / PROJECT NUMBER: J201908015

NÁZEV VÝKRESU / TITLE:
PODÉLNÝ PROFIL SVODNÉHO POTRUBÍ č.1´-10

ČÍSLO VÝKRESU / DRAWING No.: SO01.D.1.4.a.06
DATUM / DATE: 05/2020
REVIZE: X