
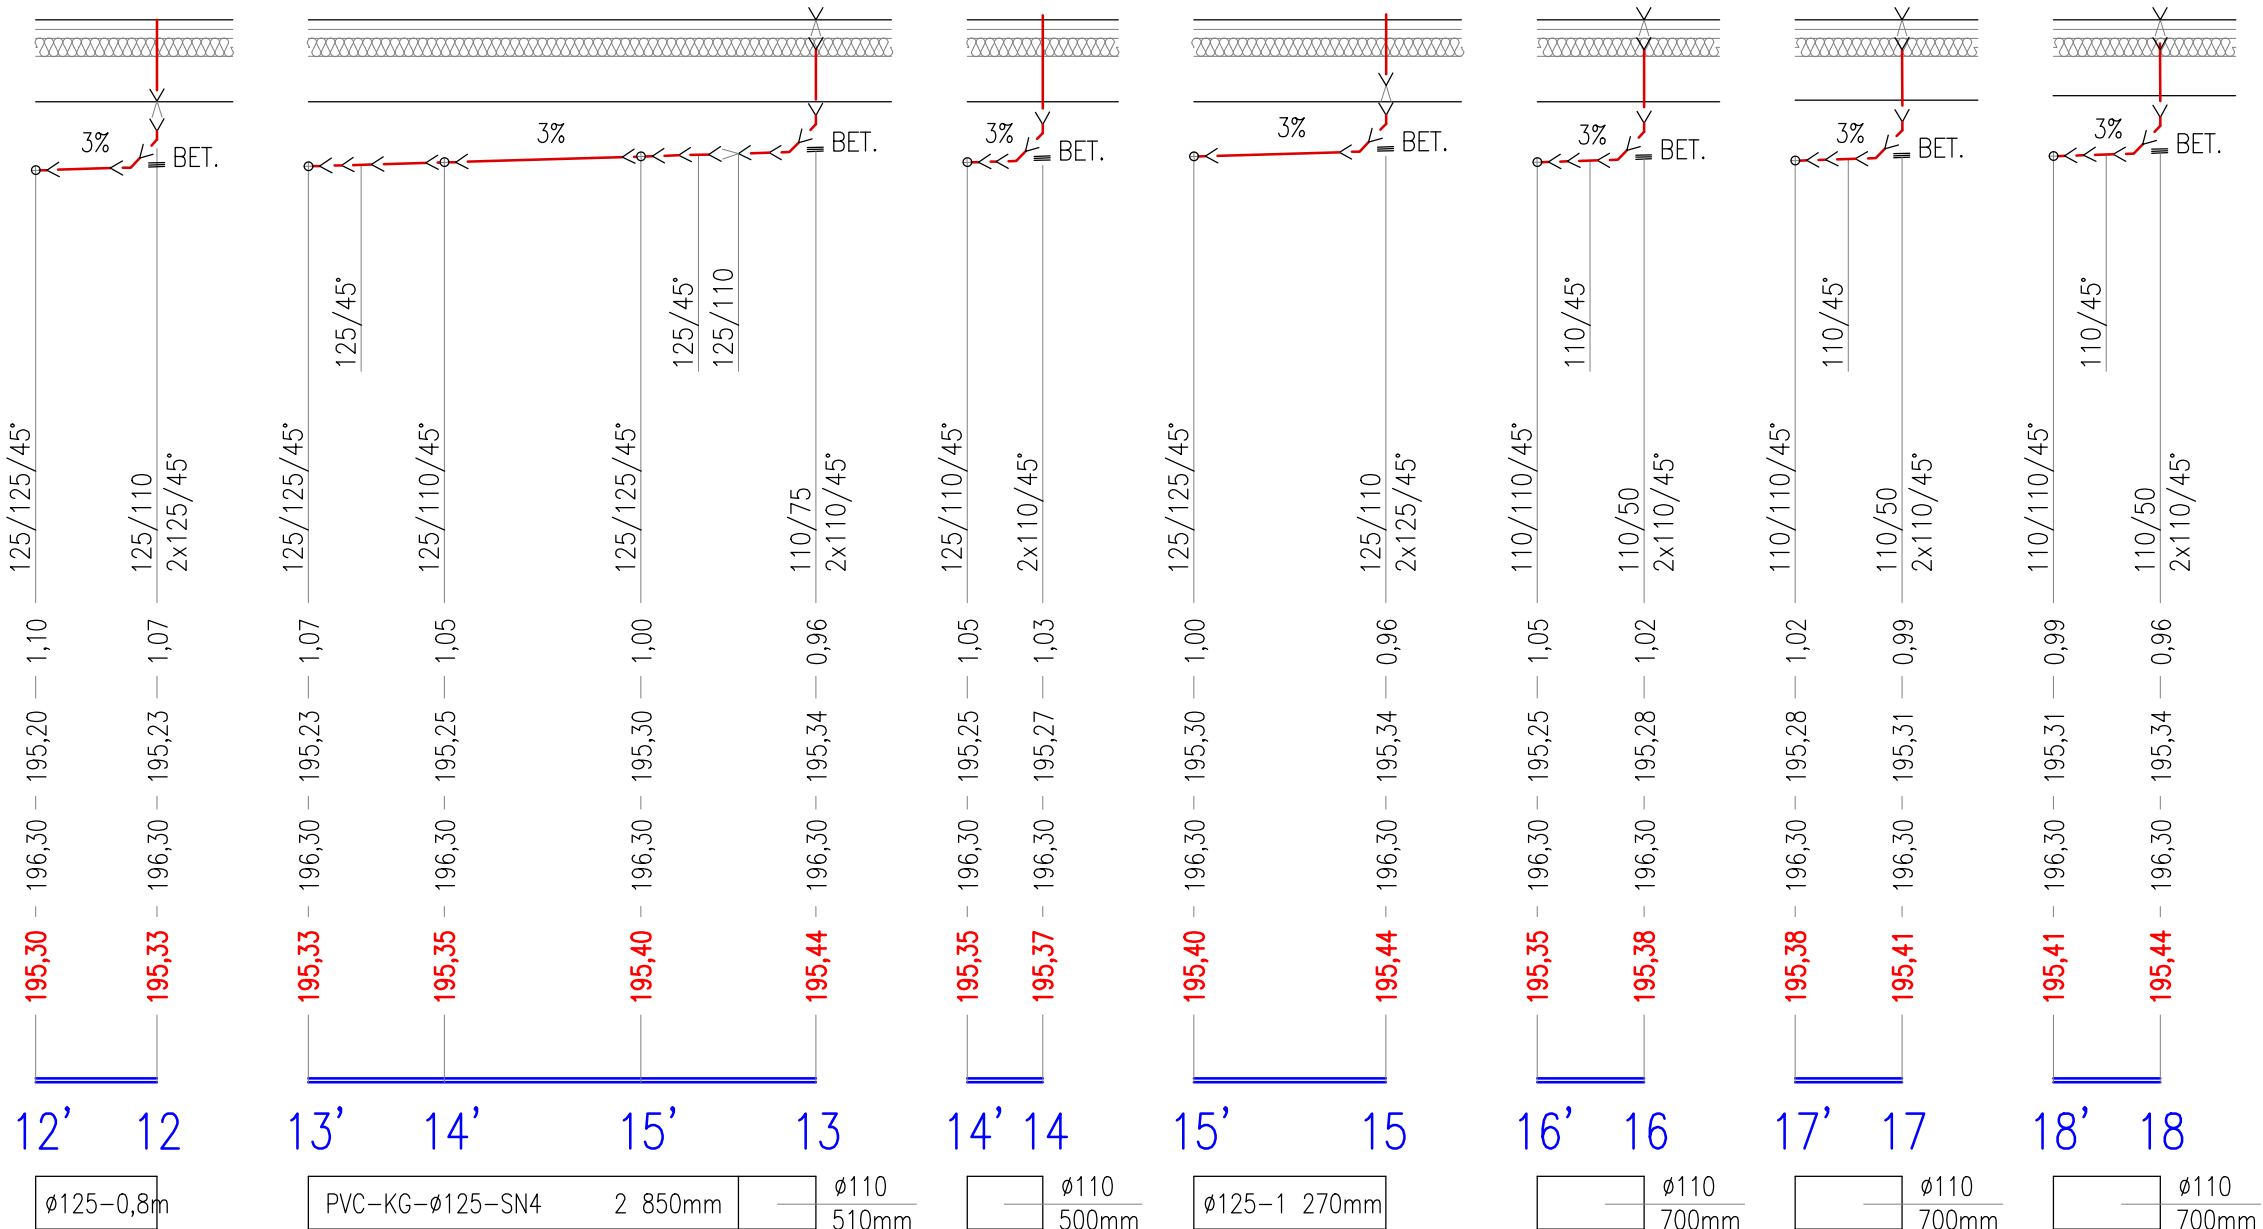


PODÉLNÝ PROFIL SVODNÉHO POTRUBÍ č.11'-18':

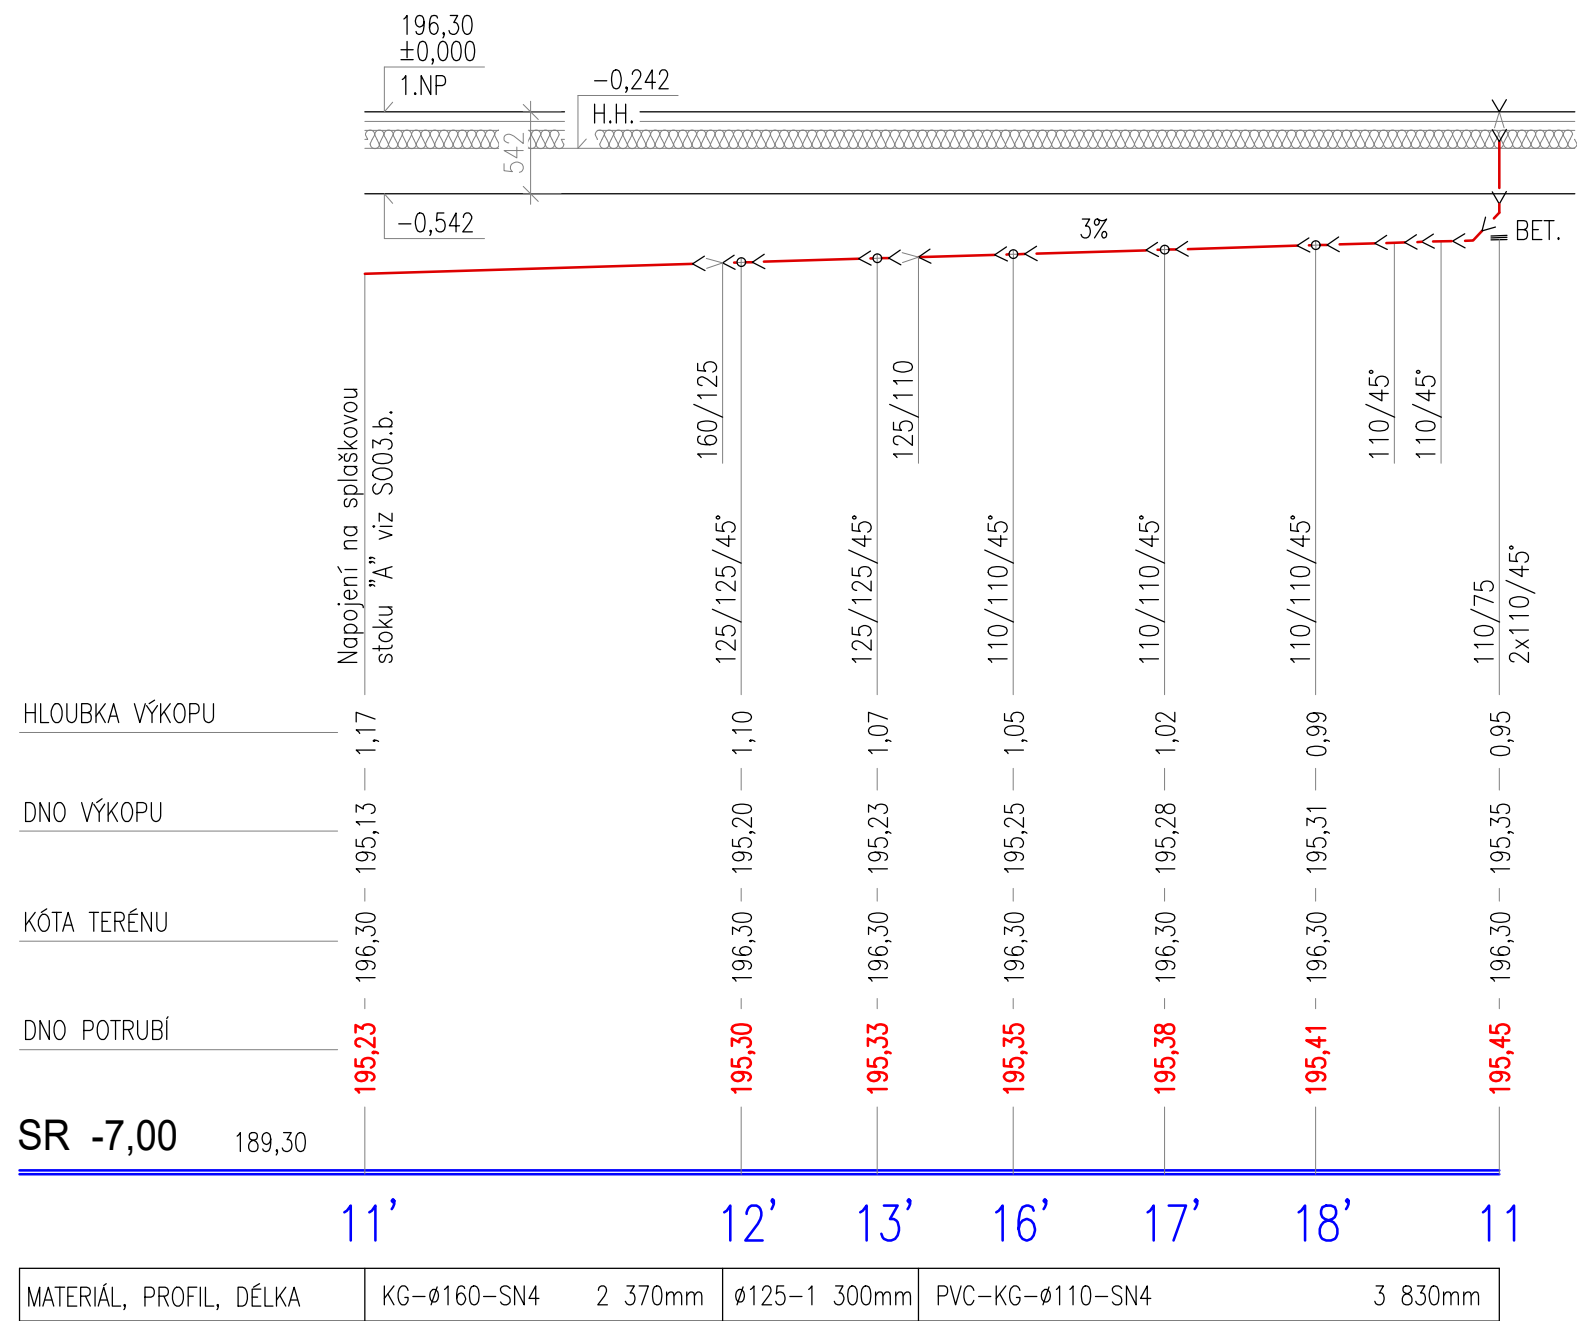


POZNÁMKA:

VÝŠKOVÉ KÓTY POTRUBÍ ZNAČÍ ULOŽENÍ DNA SVODNÉHO POTRUBÍ POD PODLAHOU MÍSTNOSTI.

SVODNÁ POTRUBÍ KANALIZACE BUDOU VE VÝKOPU ULOŽENA NA PEČLIVĚ PŘIPRAVENÁ DNA
VÝKOPŮ – UPRAVENÁ DO POŽADOVANÉHO PROFILU A SPÁDU. NA TAKTO PŘIPRAVENÁ DNA
BUDOU PROVEDENA ŠTĚRKOPÍSKOVÁ LOŽE tl. 100mm. POKLÁDKA POTRUBÍ BUDE PROVEDENA
DLE MONTÁŽNÍHO NÁVODU VÝROBCE. ROVNĚŽ OBSYP POTRUBÍ A CELKOVÝ ZÁSYP tl. 300mm
SE ZHUTNĚNÍM BUDE PROVEDEN DLE POKYNŮ VÝROBCE.

VŠECHNY VÝŠKOVÉ KÓTY JSOU VZTAŽENY K 1.NP HALY $\pm 0,000 = 196,30 \text{ m.n.m.}$

LEGENDA POTRUBÍ:

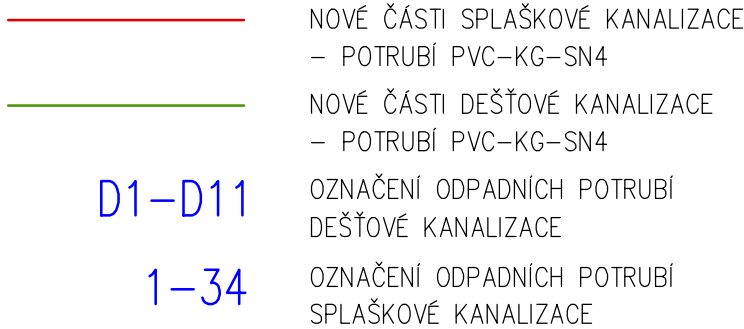

TENTO VÝKRES JE CHRÁNĚN AUTORSKÝMI PRÁVY.		
S  ± 0,000 = 196,300 m.n.m.		
PROJEKT / PROJECT: SPORTOVNÍ HALA LYSÁ NAD LABEM LYSÁ NAD LABEM, KATASTRÁLNÍ ÚZEMÍ LYSÁ NAD LABEM		
ČÁST PROJEKTU: ZDRAVOTNĚ TECHNICKÉ INSTALACE		
INVESTOR / CLIENT: MĚSTO LYSÁ NAD LABEM Husovo náměstí 23, 289 22 Lysá nad Labem, IČO: 00239402, DIČ: CZ00239402		
ZPRACOVATEL ČÁSTI / SUBCONTRACTOR:  Dlouhá 101, Hradec Králové 500 03; T: 773 550 371; E: info@jika-cz.cz; W: www.jika-cz.cz		
AUTORIZAČNÍ RAZÍTKO / AUTHORIZATION:	PARÉ / SET:	
ZODPOVĚDNÝ PROJEKTANT / RESPONSIBLE DESIGNER: Ing. Jiří Slánský ZPRACOVALA / DRAWN BY: Bc. Martin Lánský, DiS. KONTROLOVAL / CHECKED BY: Ing. Dominik Jareš		
FÁZE / PHASE: DPS - dokumentace pro provedení stavby		
OBJEKT/BUILDING: SPORTOVNÍ HALA LYSÁ NAD LABEM		
MĚŘÍTKO / SCALE: 1:50	ČÍSLO PROJEKTU / PROJECT NUMBER J201908015	
NÁZEV VÝKRESU / TITLE: PODÉLNÝ PROFIL SVODNÉHO POTRUBÍ č.11'-18'		
ČÍSLO VÝKRESU / DRAWING No.: SO01.D.1.4.a.07	DATUM / DATE: 05/2020	REVIZE: X