


ROZVINUTÉ SCHÉMA DEŠŤOVÉ KANALIZACE:

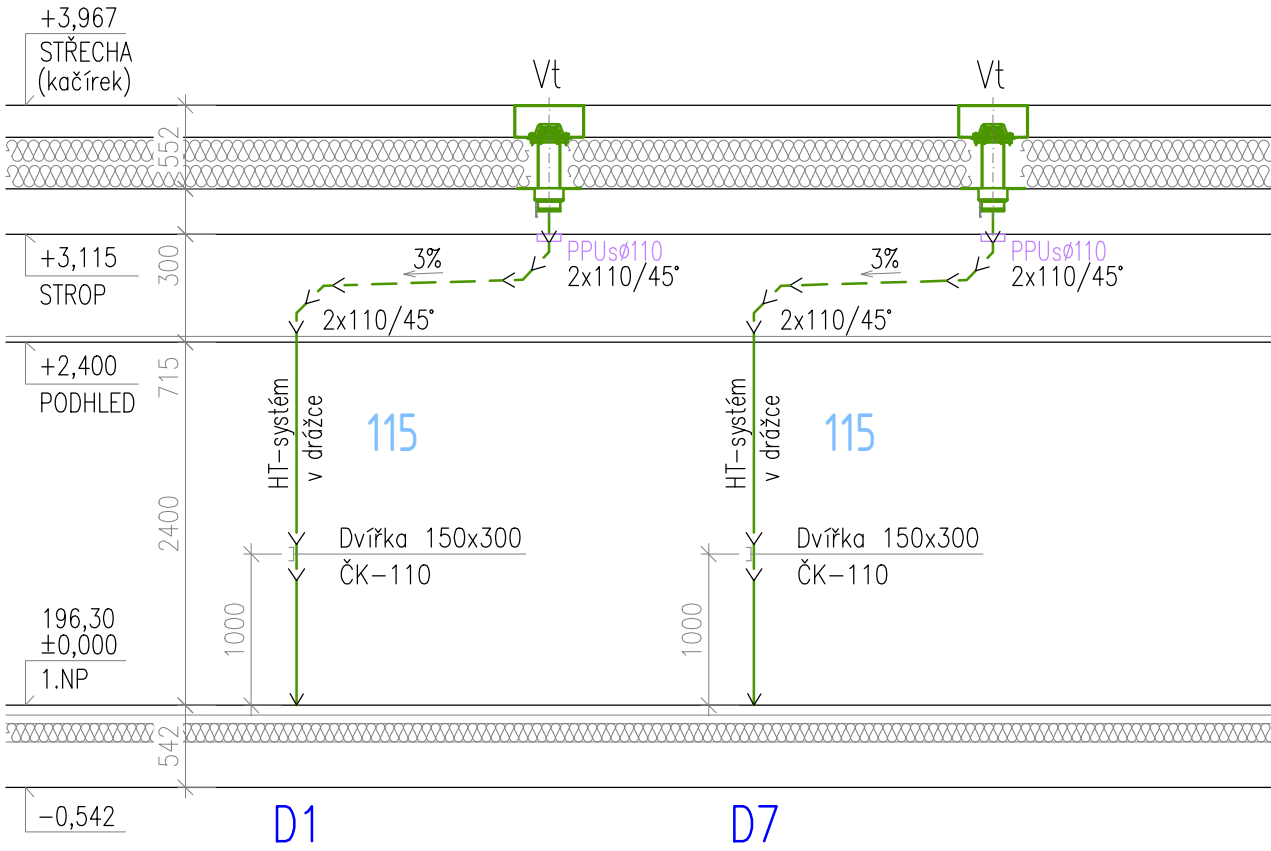

POZNÁMKA:


POTRUBÍ VNITŘNÍ DEŠŤOVÉ KANALIZACE BUDOU IZOLOVÁNA PROFILOVANÝMI POUZDRY Z PĚNĚNÉHO PE:
– DEŠŤOVÁ POTRUBÍ: 20mm

STŘEŠNÍ VTKY, PROTIPOŽÁRNÍ MANŽETY (nebo UCPÁVKY) A POTRUBÍ KANALIZACE, BUDOU PROVEDENY DLE MONTÁŽNÍCH NÁVODŮ JEDNOTLIVÝCH VÝROBCŮ.

VEŠKERÁ POTRUBÍ DEŠŤOVÉ KANALIZACE, KTERÁ BUDOU VEDENA NAD MÍSTNOSTMI S VÝSKYTEM NÁVŠTĚVNÍKŮ HALY (ZÁDVEŘÍ, CHODBY, ŠATNY, itd.), BUDOU PROVEDENA Z ODHLUČNĚNÉHO POTRUBÍ.


LEGENDA POTRUBÍ:

- NOVÉ ČÁSTI DEŠŤOVÉ KANALIZACE – POTRUBÍ HT–systém
- NOVÉ ČÁSTI DEŠŤOVÉ KANALIZACE – POTRUBÍ PP–ODHLUČNĚNÉ
- PROTIPOŽÁRNÍ UTĚSNĚNÍ PROSTUPU POTRUBÍ PŘES STROPNÍ KONSTRUKCI – ODOLNOST DLE PROJEKTOVÉ DOKUMENTACE POŽÁRNĚ BEZPEČNOSTNÍHO ŘEŠENÍ (UCPÁVKA, TMEL , PĚNA A POD. DLE TYPU A DIMENZE POTRUBÍ)
- OZNAČENÍ STŘEŠNÍCH VTKŮ A ODPADNÍCH POTRUBÍ DEŠŤOVÉ KANALIZACE
- STŘEŠNÍ VTK DN110 S ASFALTOVOU IZOLAČNÍ MANŽETOU, ELEKTRICKÝM OHŘEVEM SE SAMOREGULAČNÍM KABLEM, K PŘÍMÉMU NAPOJENÍ NA SÍŤ 230V (10–30 Watt.), ZÁCHYTNÝM KOŠEM A NÁSTAVCEM PRO NAPOJENÍ NA ASFALTOVÝ PÁS. VTK OPATŘEN PLASTOVOU REVIZNÍ ŠACHTICÍ PRO ZELENÉ STŘECHY.
- STŘEŠNÍ VTK DN110 A DN125 S ASFALTOVOU IZOLAČNÍ MANŽETOU, ELEKTRICKÝM OHŘEVEM SE SAMOREGULAČNÍM KABLEM, K PŘÍMÉMU NAPOJENÍ NA SÍŤ 230V (10–30 Watt.), ZÁCHYTNÝM KOŠEM A NÁSTAVCEM PRO NAPOJENÍ NA ASFALTOVÝ PÁS.

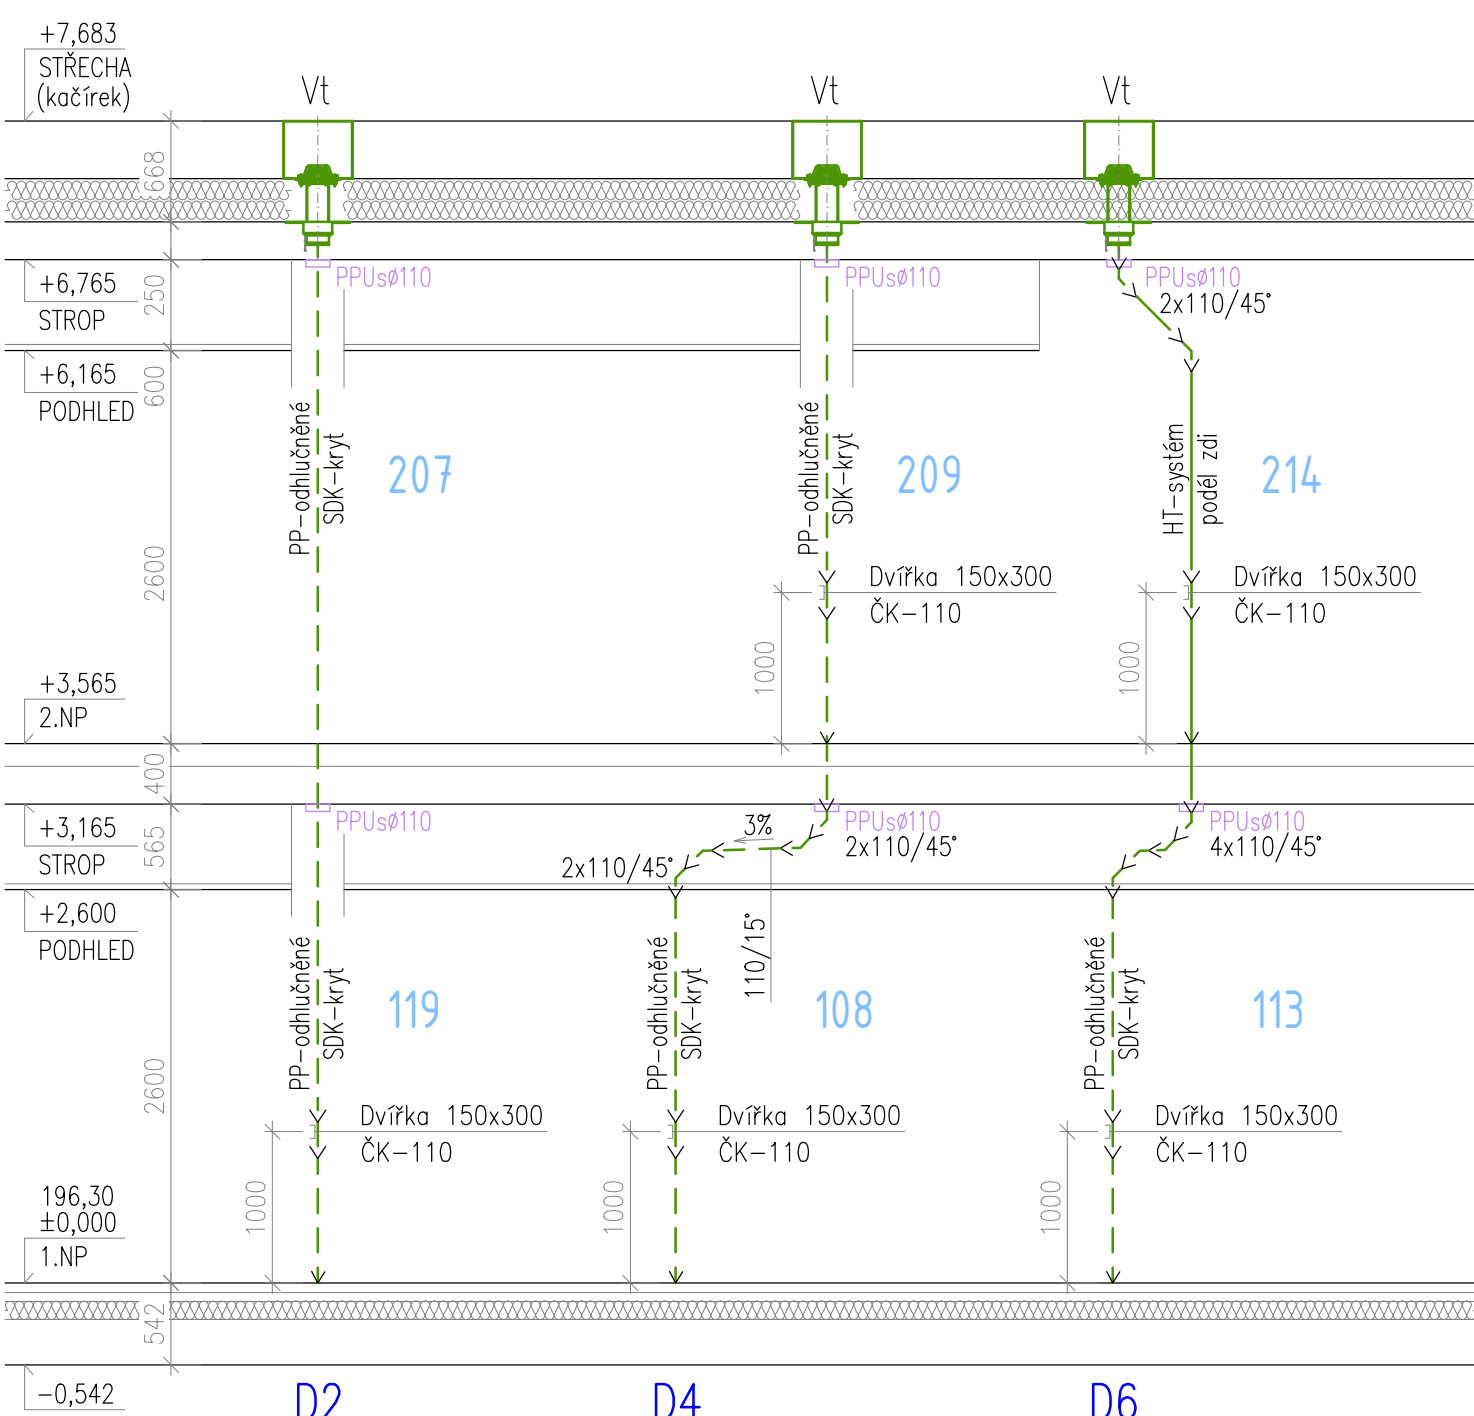


TABULKA MÍSTNOSTÍ:

Č.	NÁZEV MÍSTNOSTI	Č.	NÁZEV MÍSTNOSTI	Č.	NÁZEV MÍSTNOSTI
101	ZÁDVEŘÍ	113	UMYVÁRNA	125	ROZVODNA VN
102	ŠPINAVÁ CHODBA	114	ŠATNA 15 -25 MÍST	126	TRAFOSTANICE
103	UMYVÁRNA	115	VÍCEÚČELOVÝ SÁL	127	HLAVNÍ UZÁVĚR VODY
104	ÚKLIDOVÁ MÍSTNOST	116	ČISTÁ CHODBA	201	ZÁDVEŘÍ
105	BEZBARIÉROVÉ WC	117	VELKÁ TĚLOCVIČNA	202	VSTUPNÍ HALA
106	KABINET/MASÉRNA/PRVNÍ POMOC	118	SKLAD	203	BEZBARIÉROVÉ WC
107	ŠATNA 15 -25 MÍST	119	DÍLNA SPRÁVCE HALY	204	KANCELÁŘ SPRÁVCE HALY
108	UMYVÁRNA	120	SKLAD NÁBYTKU	205	WC ŽENY
109	ŠATNA 15 -25 MÍST	121	BOX 1	206	ÚKLIDOVÁ MÍSTNOST
110	ŠATNA 15 -20 MÍST	122	ROZVODNA NN	207	WC MUŽI
111	UMYVÁRNA	123	ROZVODNA SLP	208	OBČERSTVENÍ
112	ŠATNA 15 -25 MÍST	124	NÁŘÁDOVNA	209	ZÁZEMÍ OBČERSTVENÍ

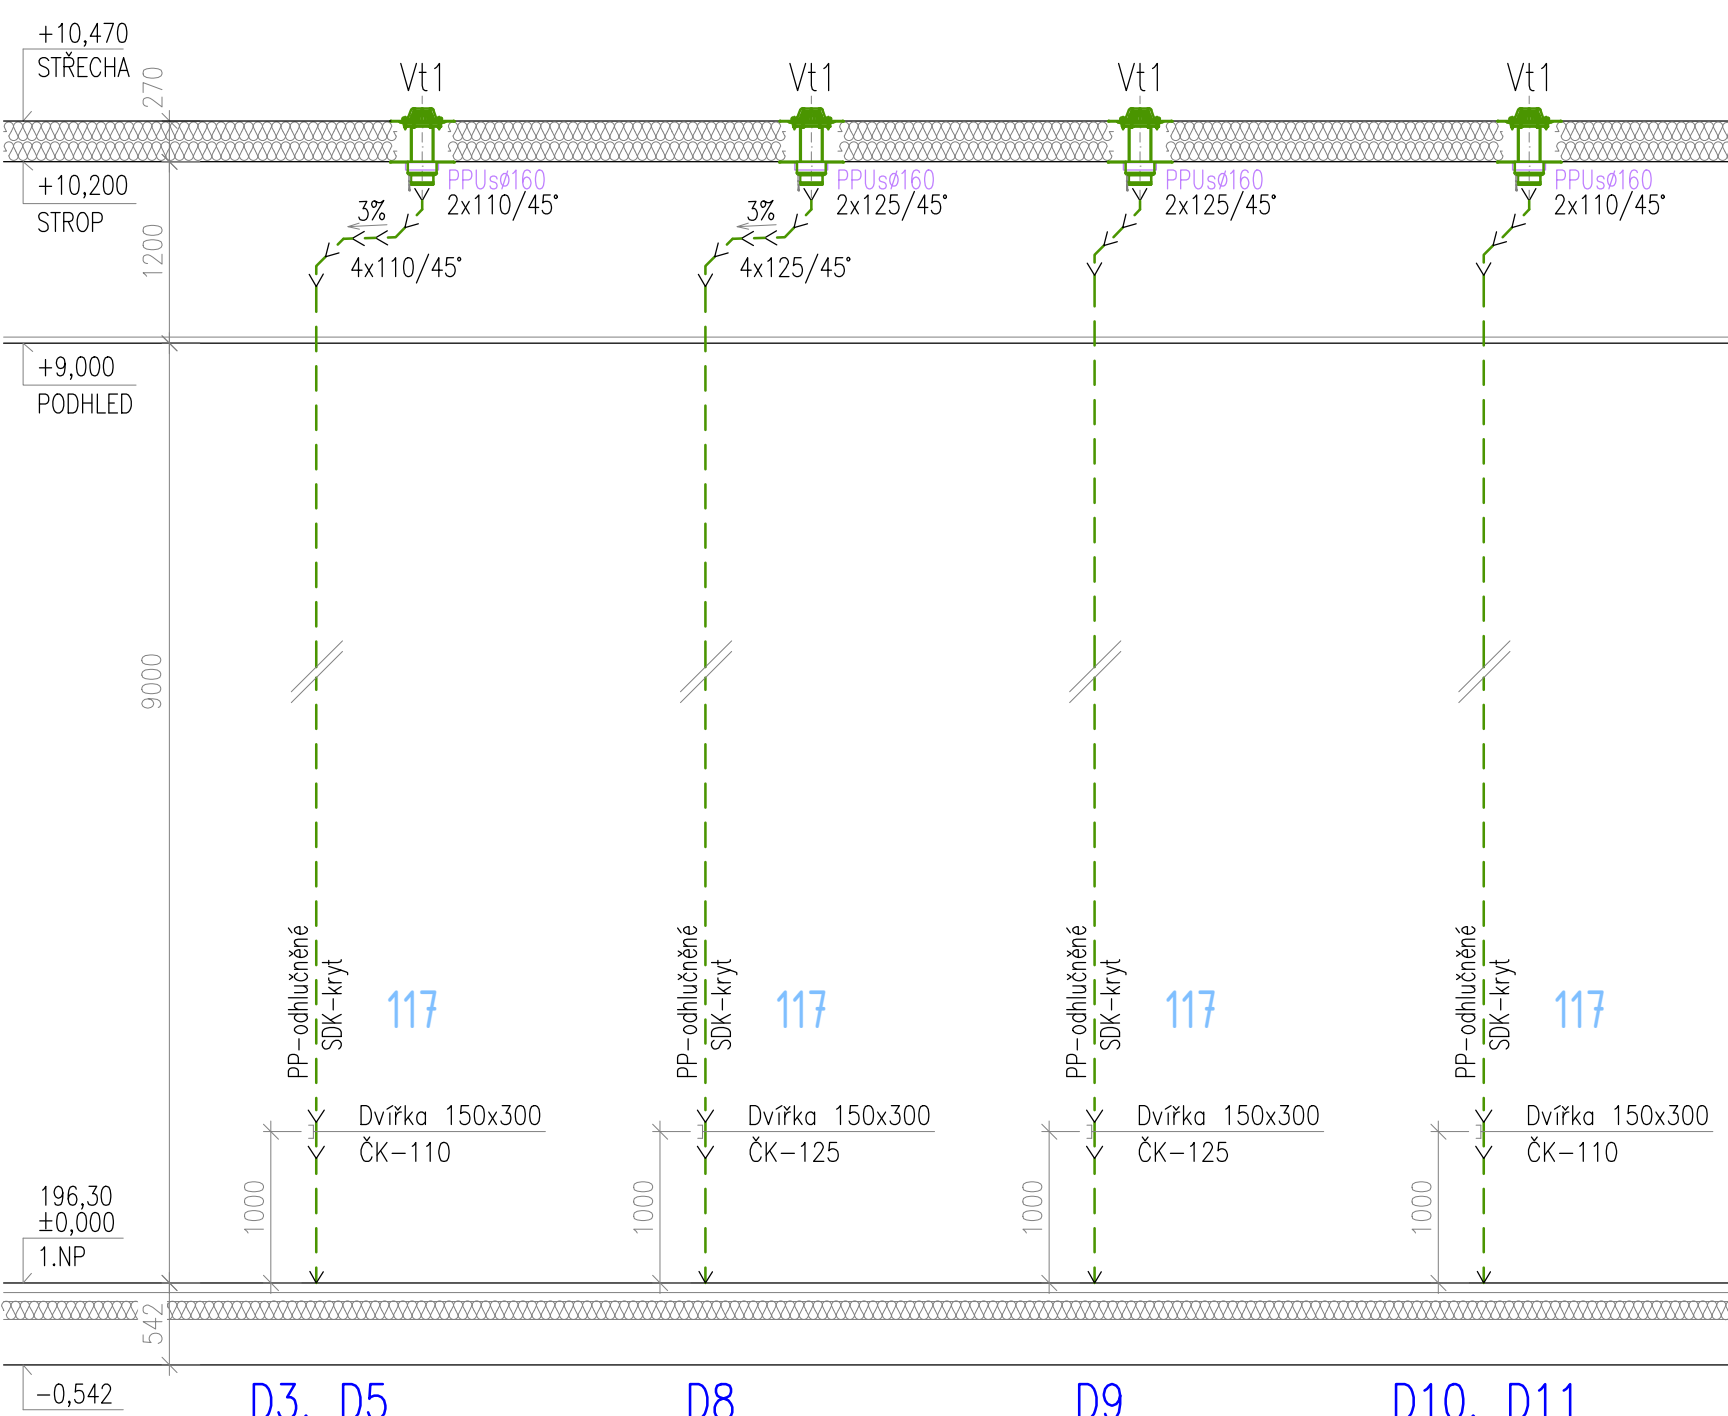


VZOROVÉ NAPOJENÍ STŘEŠNÍHO VTKU:

STŘECHA S NEPROPUSTNOU HORNÍ VRSTVOU

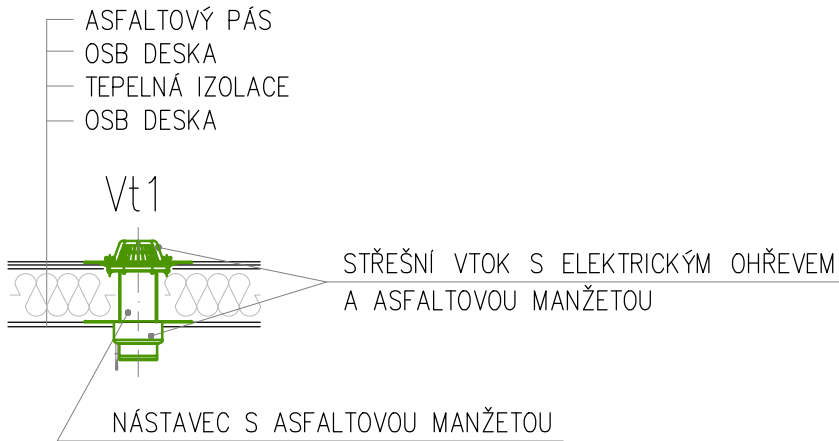

STŘECHA S VRSTVOU KAČÍRKU NA NEPROPUSTNÉ VRSTVĚ

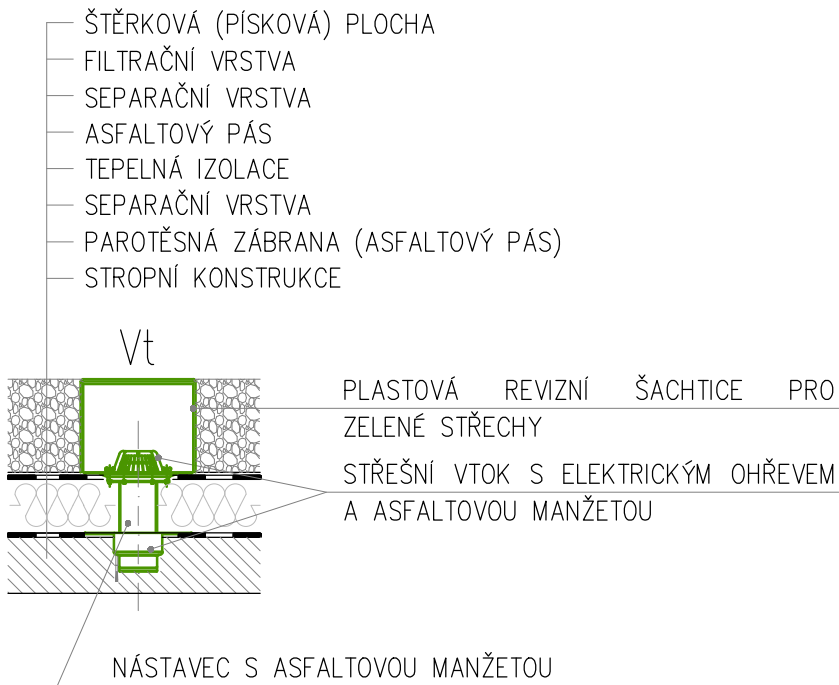

ČÍSLO STŘEŠNÍHO VTKU	ROZMĚR REVIZNÍ ŠACHTICE
D1, D7	300x300x330mm
D2, D4, D6	300x300x430mm

TENTO VÝKRES JE CHRÁNĚN AUTORSKÝMI PRÁVY.

S
± 0,000 = 196,300 m.n.m.

PROJEKT / PROJECT:
SPORTOVNÍ HALA LYSÁ NAD LABEM
LYSÁ NAD LABEM, KATASTRÁLNÍ ÚZEMÍ LYSÁ NAD LABEM

ČÁST PROJEKTU:
ZDRAVOTNÉ TECHNICKÉ INSTALACE

INVESTOR / CLIENT:
MĚSTO LYSÁ NAD LABEM
Husovo náměstí 23, 289 22 Lysá nad Labem, IČO: 00239402, DIČ: CZ00239402

ZPRACOVATEL ČÁSTI / SUBCONTRACTOR:
JIKACZ
Dlouhá 101, Hradec Králové 500 03; T: 773 550 371; E: info@jika-cz.cz; W: www.jika-cz.cz

AUTORIZAČNÍ RAZÍTKO / AUTHORIZATION:
Ing. Jirí Slánský

FAZE / PHASE:
DPS - dokumentace pro provedení stavby

OBJEKT/BUILDING:
SPORTOVNÍ HALA LYSÁ NAD LABEM

MĚŘÍTKO / SCALE:
1:50

NAZEV VÝKRESU / TITLE:
ROZVINUTÉ SCHÉMA DEŠŤOVÉ KANALIZACE

ČÍSLO VÝKRESU / DRAWING No.:
SO01.D.1.4.a.12

DATAUM / DATE:
05/2020

REVIZE:
x