


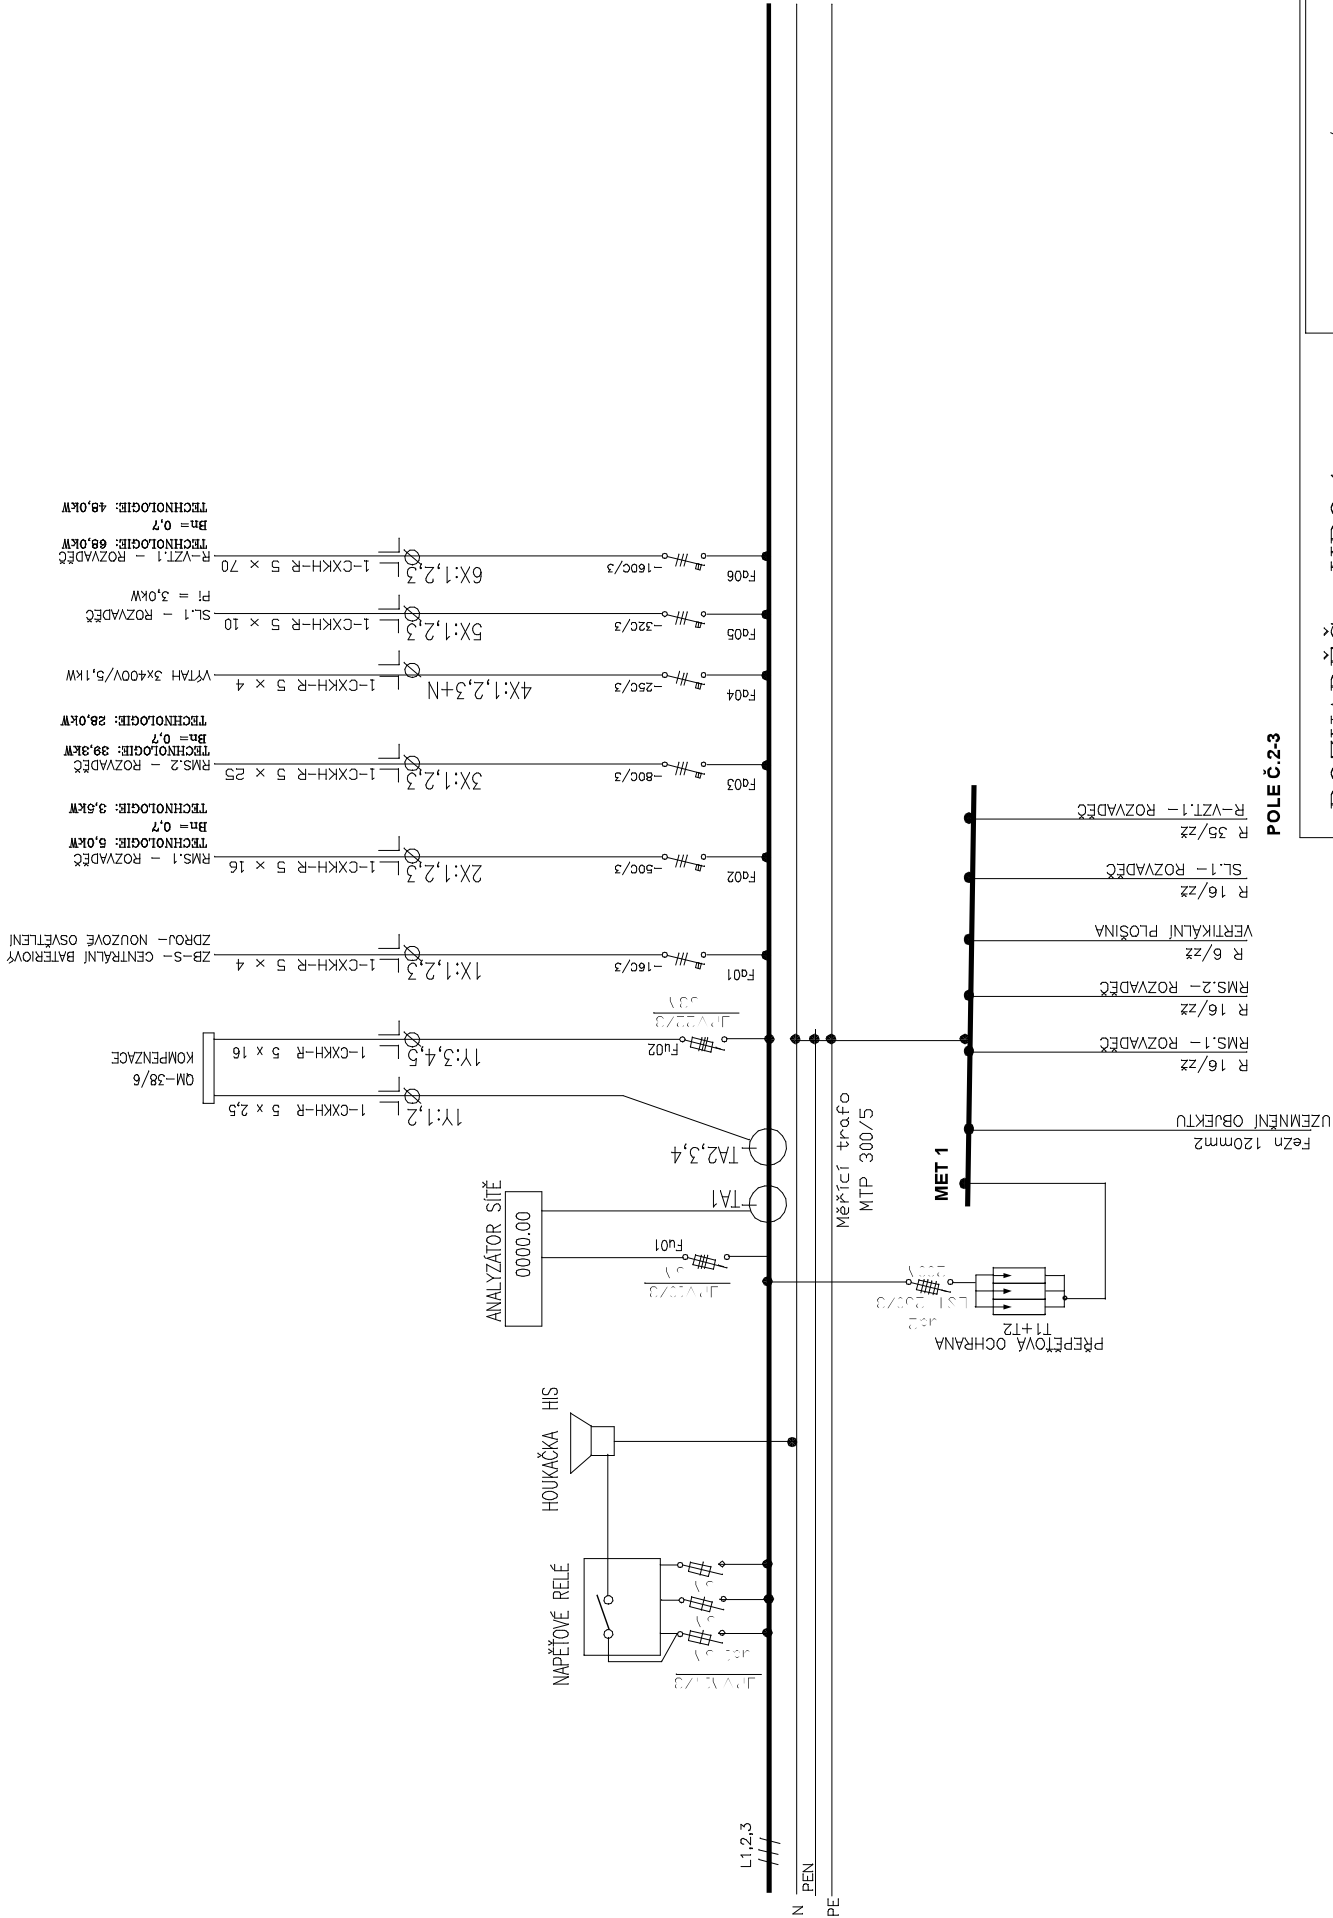

POLE Č.2-3

ROZVADĚČ HRO.1

EL / LIST 2