


SO01.D.1.4.d.8.1 Uzemnění a bleskovod

1:200

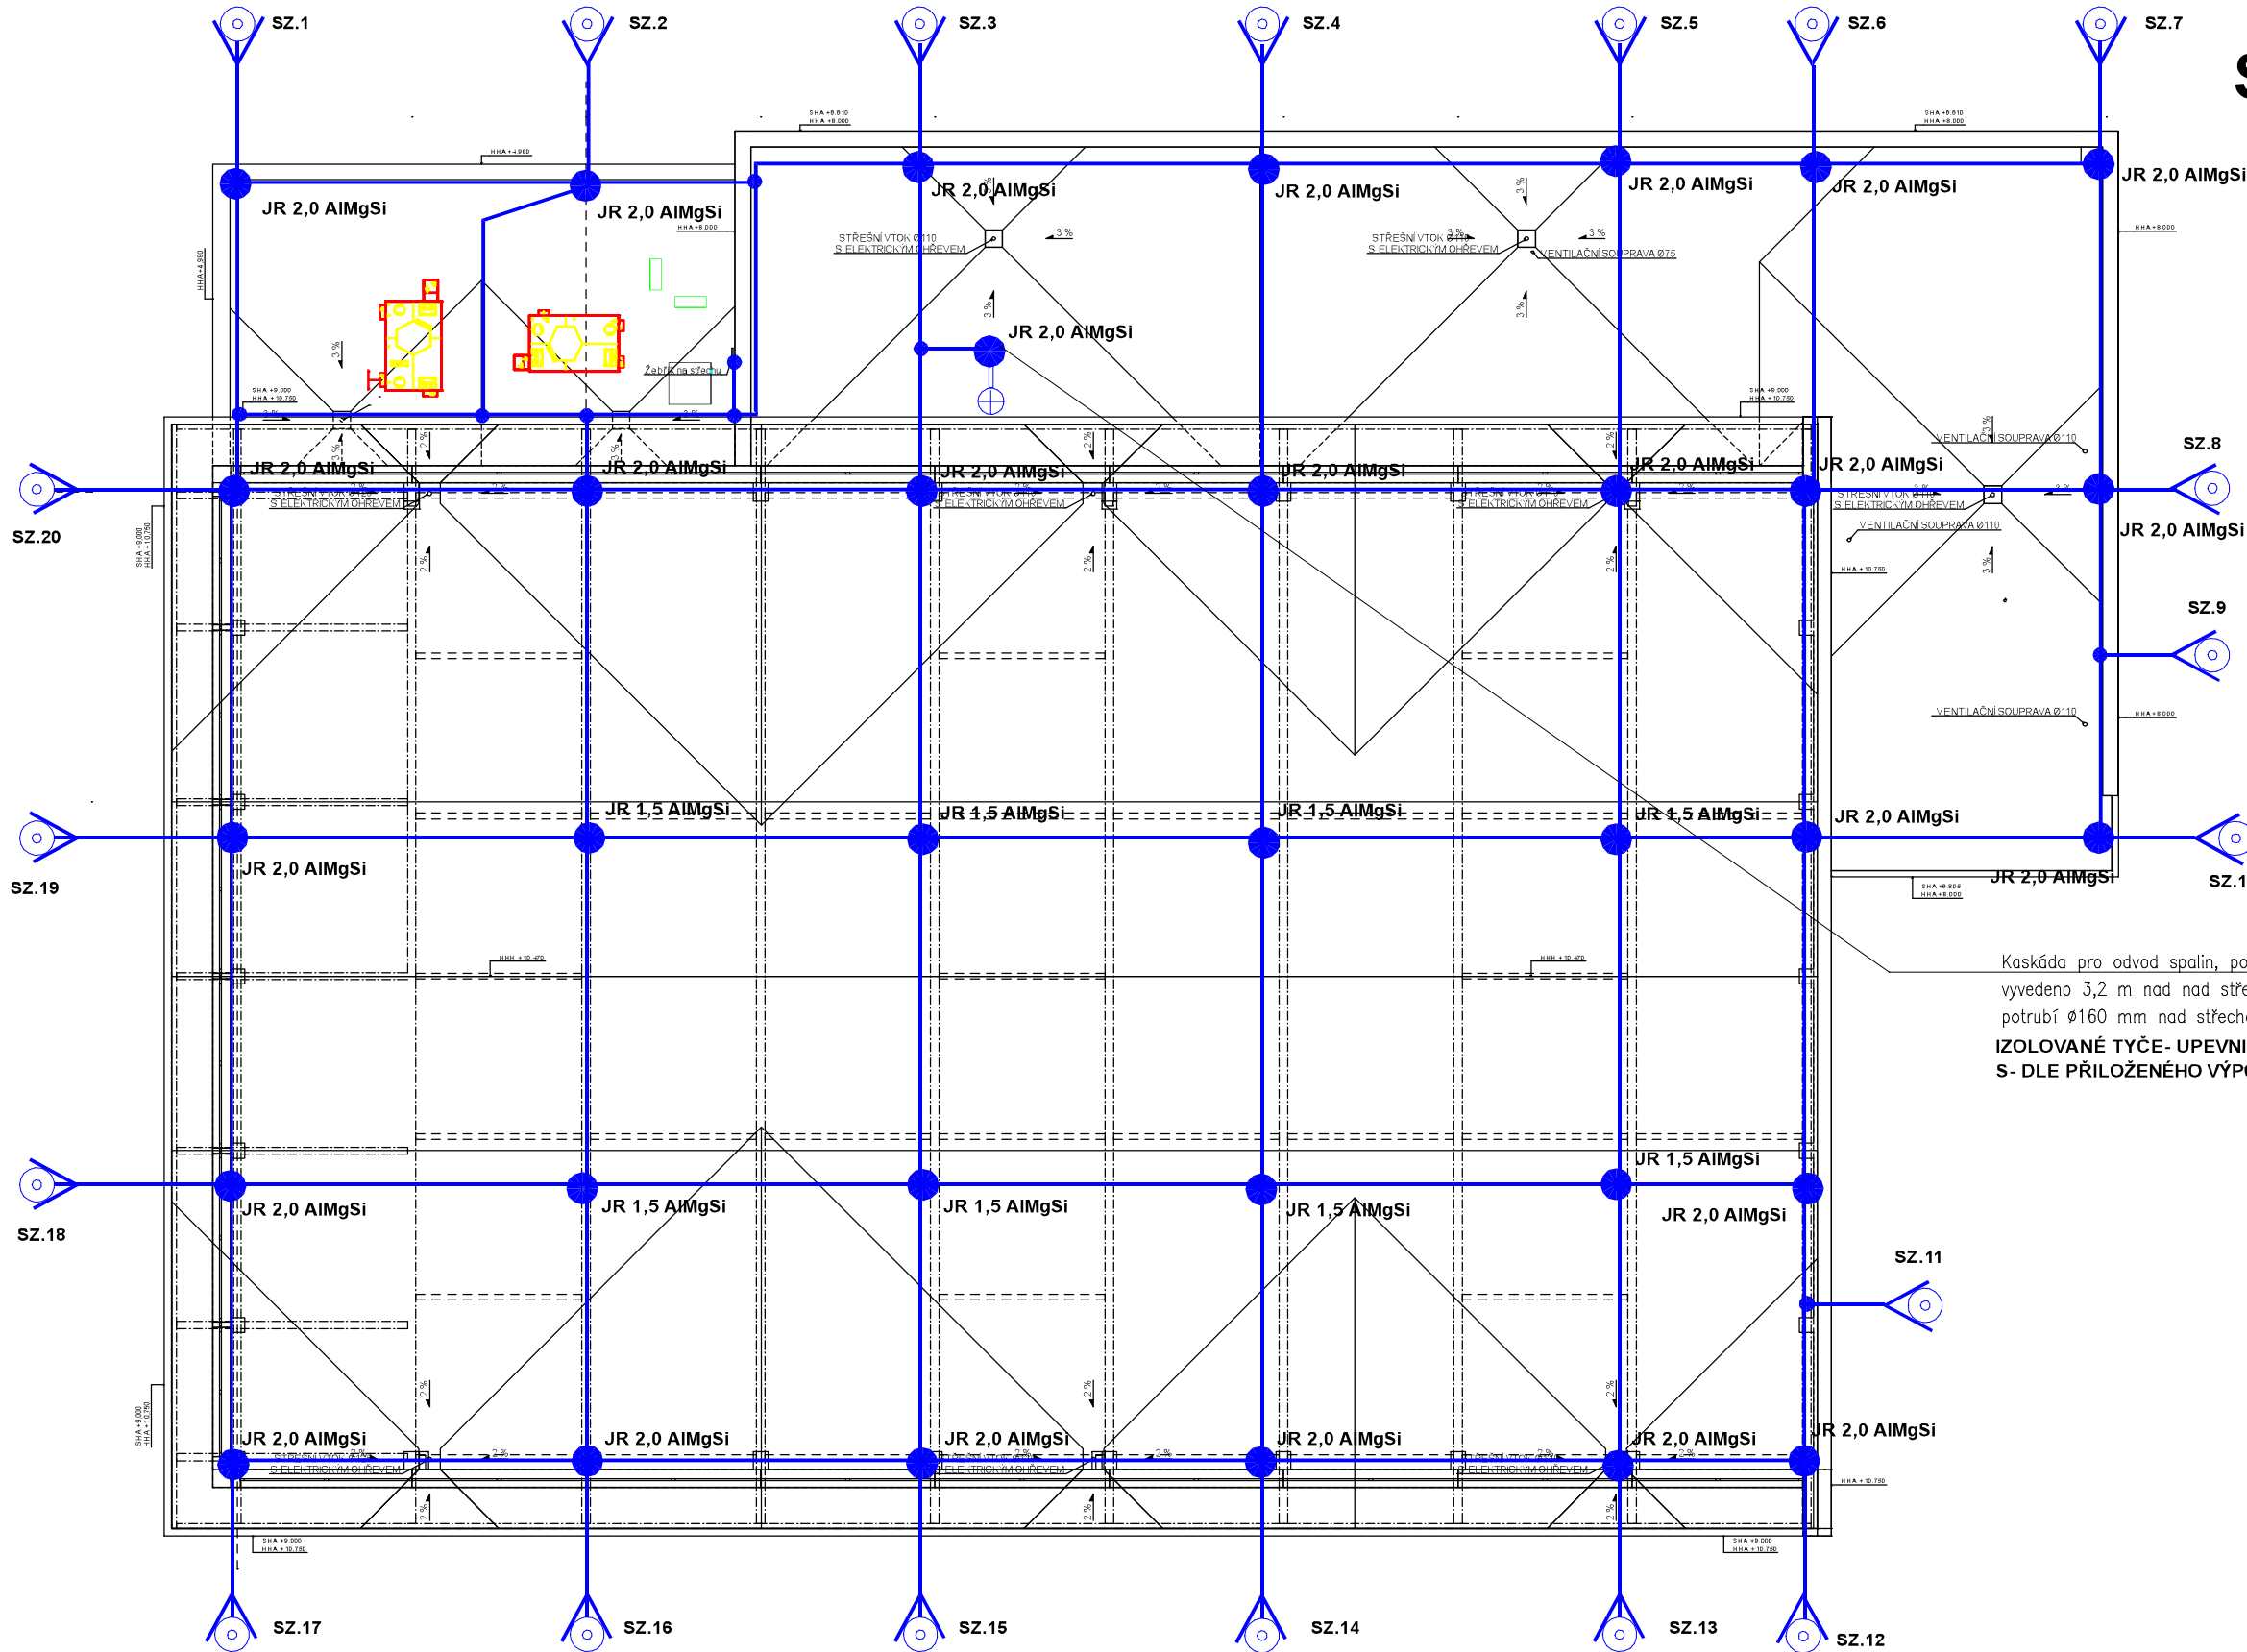

POZNÁMKA:

Provedení dle ČSN EN 62305-1, ČSN EN 62305-2, ČSN EN 62305-3, ČSN EN 62305-4

Vnější vlivy dle ČSN 332000-5-51ed.3 : AA7, AB8

Třída LPS : II

Zemní odpor : nižší než 2 Ohmu

Vzdálenost svodu od sebe : 10m

Rozmístění svodů: dle ČSN EN 62305-3 E.5.3. str.107,108

Střecha : rovní

Svody: na povrchu

alternativně izolované hromosvodové vodiče

Krytina: folie PVC


Poloměr valící se koule r : 30m

Velikost ok dle Tabulky 2 : 10 x 10 m

JR 1,5 AlMgSi

● jímací tyč o výšce 1,5m JR 1,5 AlMgSi s betonovým podstavcem

ZÁKLADY

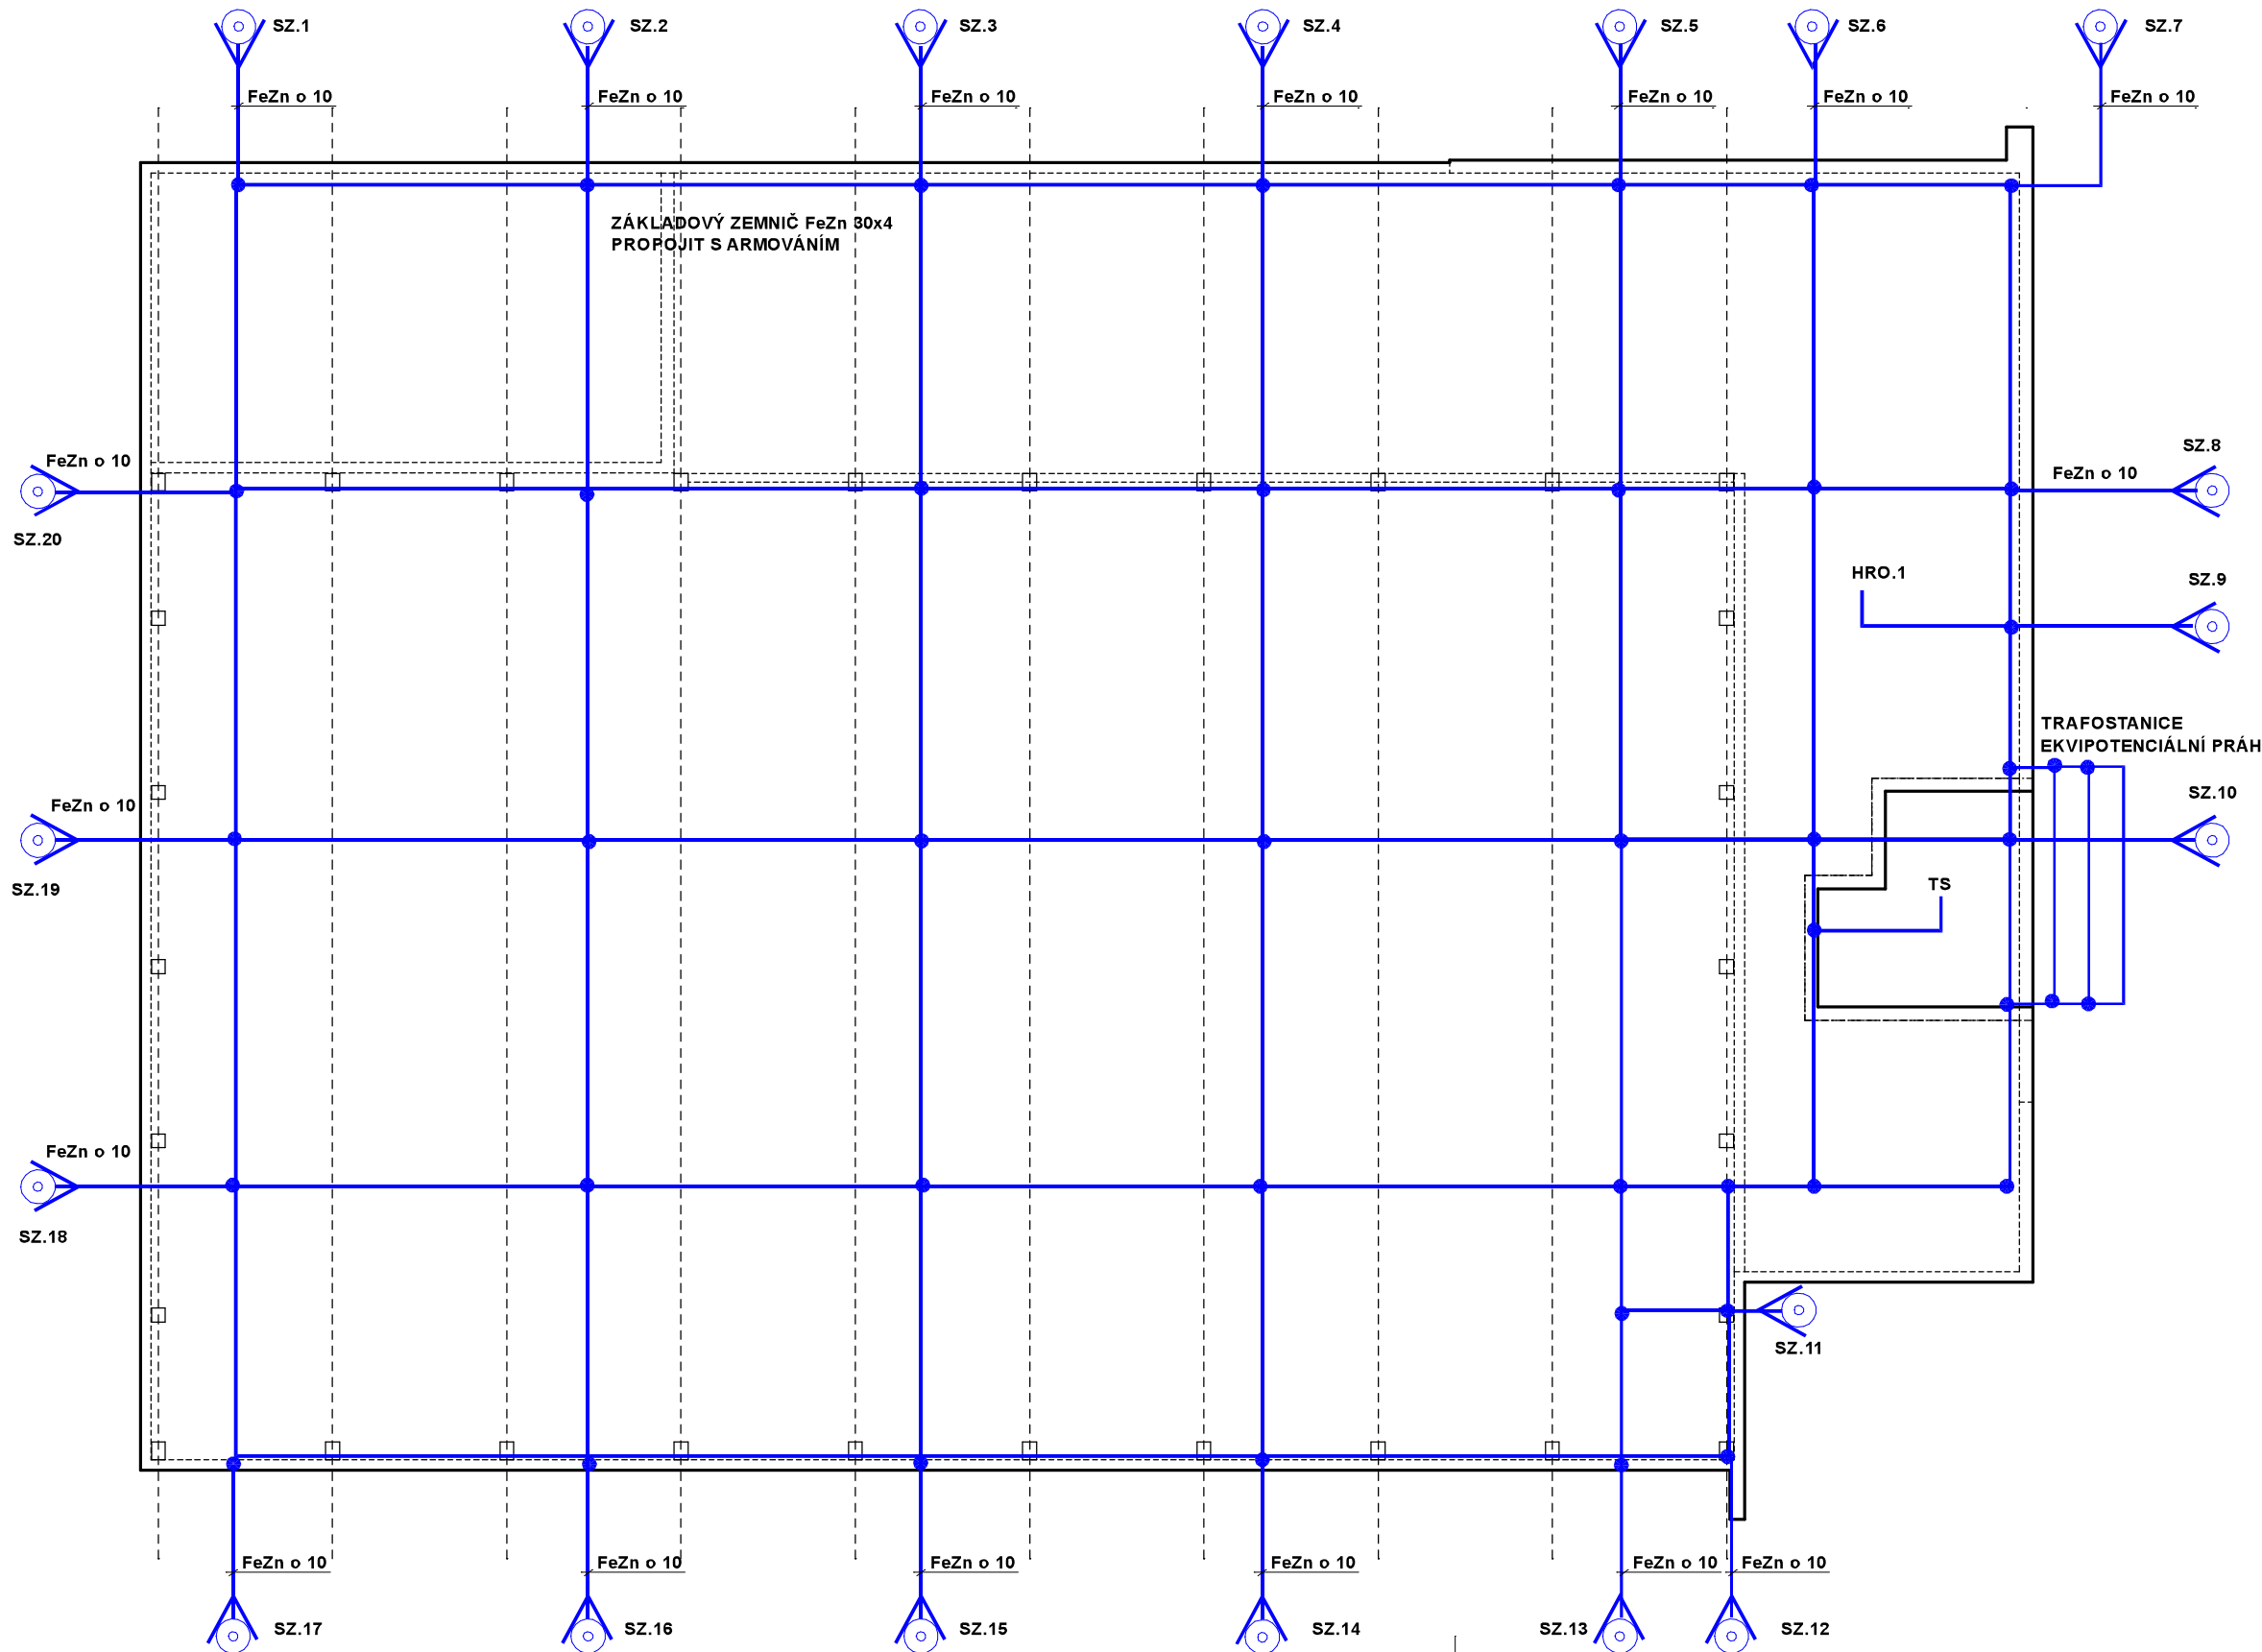

TENTO VÝKRES JE CHRÁNĚN AUTORSKÝMI PRÁVY.

S

± 0,000 = 196,300 m.n.m.

PROJEKT / PROJECT:

SPORTOVNÍ HALA LYSÁ NAD LABEM

LYSÁ NAD LABEM, KATASTRÁLNÍ ÚZEMÍ LYSÁ NAD LABEM

INVESTOR / CLIENT:

MĚSTO LYSÁ NAD LABEM

Husovo náměstí 23, 289 22 Lysá nad Labem, IČO: 00239402, DIČ: CZ00239402

SPRÁVCE / SUBCONTRACTOR:

JIKACZ

Dlouhá 101, Hradec Králové 500 03, T: 773 550 371; E: info@jika-cz.cz; W: www.jika-cz.cz

AUTOREČNÉ RAŽITVO / AUTHORIZATION:

RAJE / SET:

ZODPOVĚDNÝ PROJEKTANT / RESPONSIBLE DESIGNER:

Ing. Jiří Slánský

ZPRACOVÁNÍ / DRAWN BY:

Jaroslav Pištor

KONTROLOVAL / CHECKED BY:

Jaroslav Pištor

FAZE / PHASE:

DPS - Dokumentace pro provedení stavby

OBJEKT/BUILDING:

SPORTOVNÍ HALA LYSÁ NAD LABEM

MĚŘÍTKO / SCALE:

1:200

ČÍSLO PROJEKTU / PROJECT NUMBER:

J201908015

NÁZEV VÝKRESU / TITLE:

Uzemnění a bleskovod

ČÍSLO VÝKRESU / DRAWING No:

SO01.D.1.4.d.8.1

DATUM / DATE:

05/2020

REVIZI:

X