



SO01.D.1.4.e.09 Místní rozhlas - blokové schema

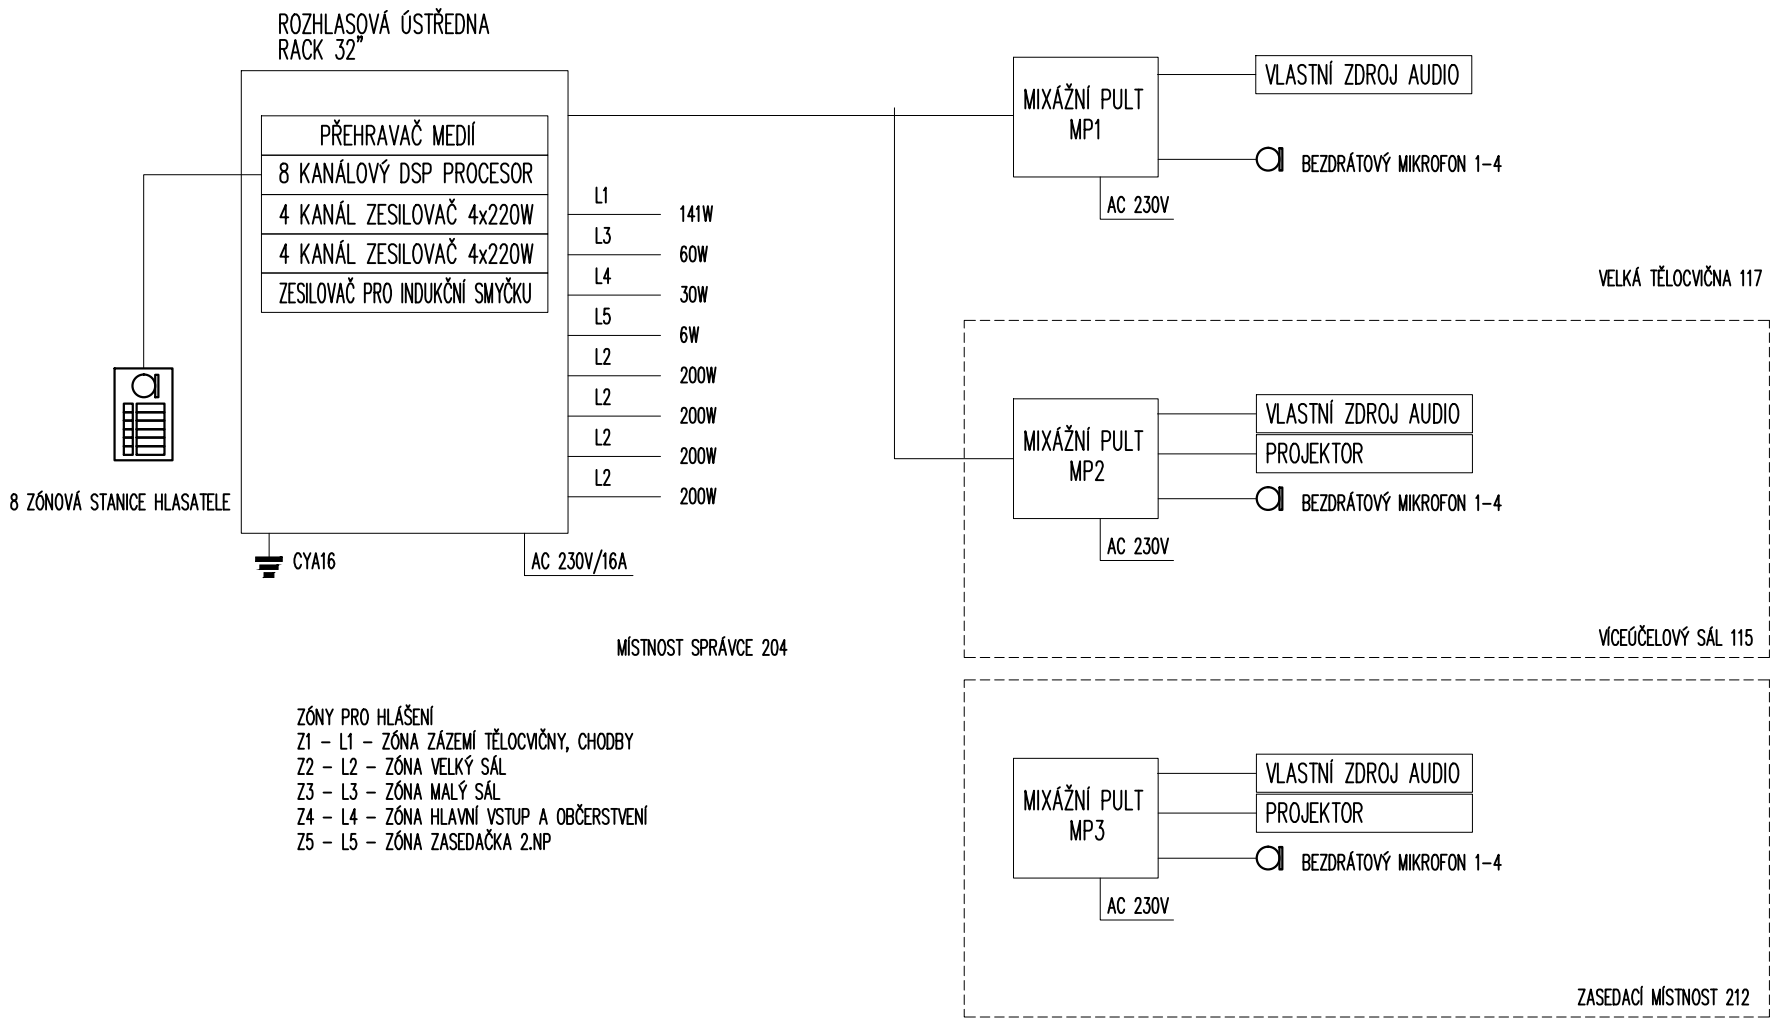

ZAPOJENÍ INDUKČNÍ SMYČKY

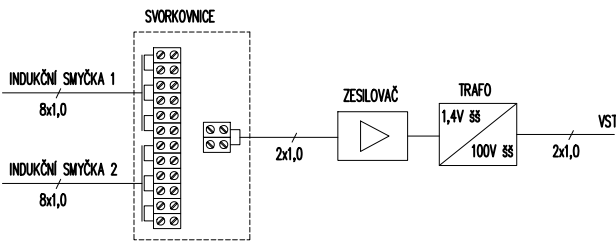

LEGENDA

VST = vstup ze zesilovače lokálního ozvučení 100V.
(v případě vstupu 1,4V odpadá převodní audiotransformátor)
TRANSFORMÁTOR = Převodní audiotransformátor
ZESILOVAČ = zesilovač pro indukční smyčku
SVORKOVNICE = svorkovnicí krabice pro sérioparalelní zapojení párů kabelu smyčky a napojení na výstup zesilovače
INDUKČNÍ SMYČKA 1 a 2 = zapojení konců kabelu vlastní indukční smyčky

TENTO VÝKRES JE CHRÁNĚN AUTORSKÝMI PRÁVY.



± 0,000 = 196,300 m.n.m.

PROJEKT / PROJECT:
SPORTOVNÍ HALA LYSÁ NAD LABEM
LYSÁ NAD LABEM, KATASTRÁLNÍ ÚZEMÍ LYSÁ NAD LABEM

INVESTOR / CLIENT:
MĚSTO LYSÁ NAD LABEM
Husovo náměstí 23, 289 22 Lysá nad Labem, IČO: 00239402, DIČ: CZ00239402

ZPRACOVATEL ČÁSTI / SUBCONTRACTOR:
JIK A.CZ
Dlouhá 101, Hradec Králové 500 03; T: 773 550 371; E: info@jika-cz.cz; W: www.jika-cz.cz

AUTORIZAČNÍ RAŽÍTKO / AUTHORIZATION:

PARÉ / SET:

ZODPOVĚDNÝ PROJEKTANT / RESPONSIBLE DESIGNER:
Ing. Jiří Slánský

ZPRACOVAL / DRAWN BY:
Zdeněk Jeřábek

KONTROLOVAL / CHECKED BY:
Zdeněk Jeřábek

FÁZE / PHASE:
DPS - Dokumentace pro provedení stavby

OBJEKT/BUILDING:
SPORTOVNÍ HALA LYSÁ NAD LABEM

MĚŘÍTKO / SCALE:

ČÍSLO PROJEKTU / PROJECT NUMBER
J201908015

NÁZEV VÝKRESU / TITLE:
Místní rozhlas - blokové schema

ČÍSLO VÝKRESU / DRAWING No.:
SO01.D.1.4.e.09

DATUM / DATE:
05/2020

REVIZE:
X