SO01.D.1.4.h.04 Půdorys 1.NP

1:100

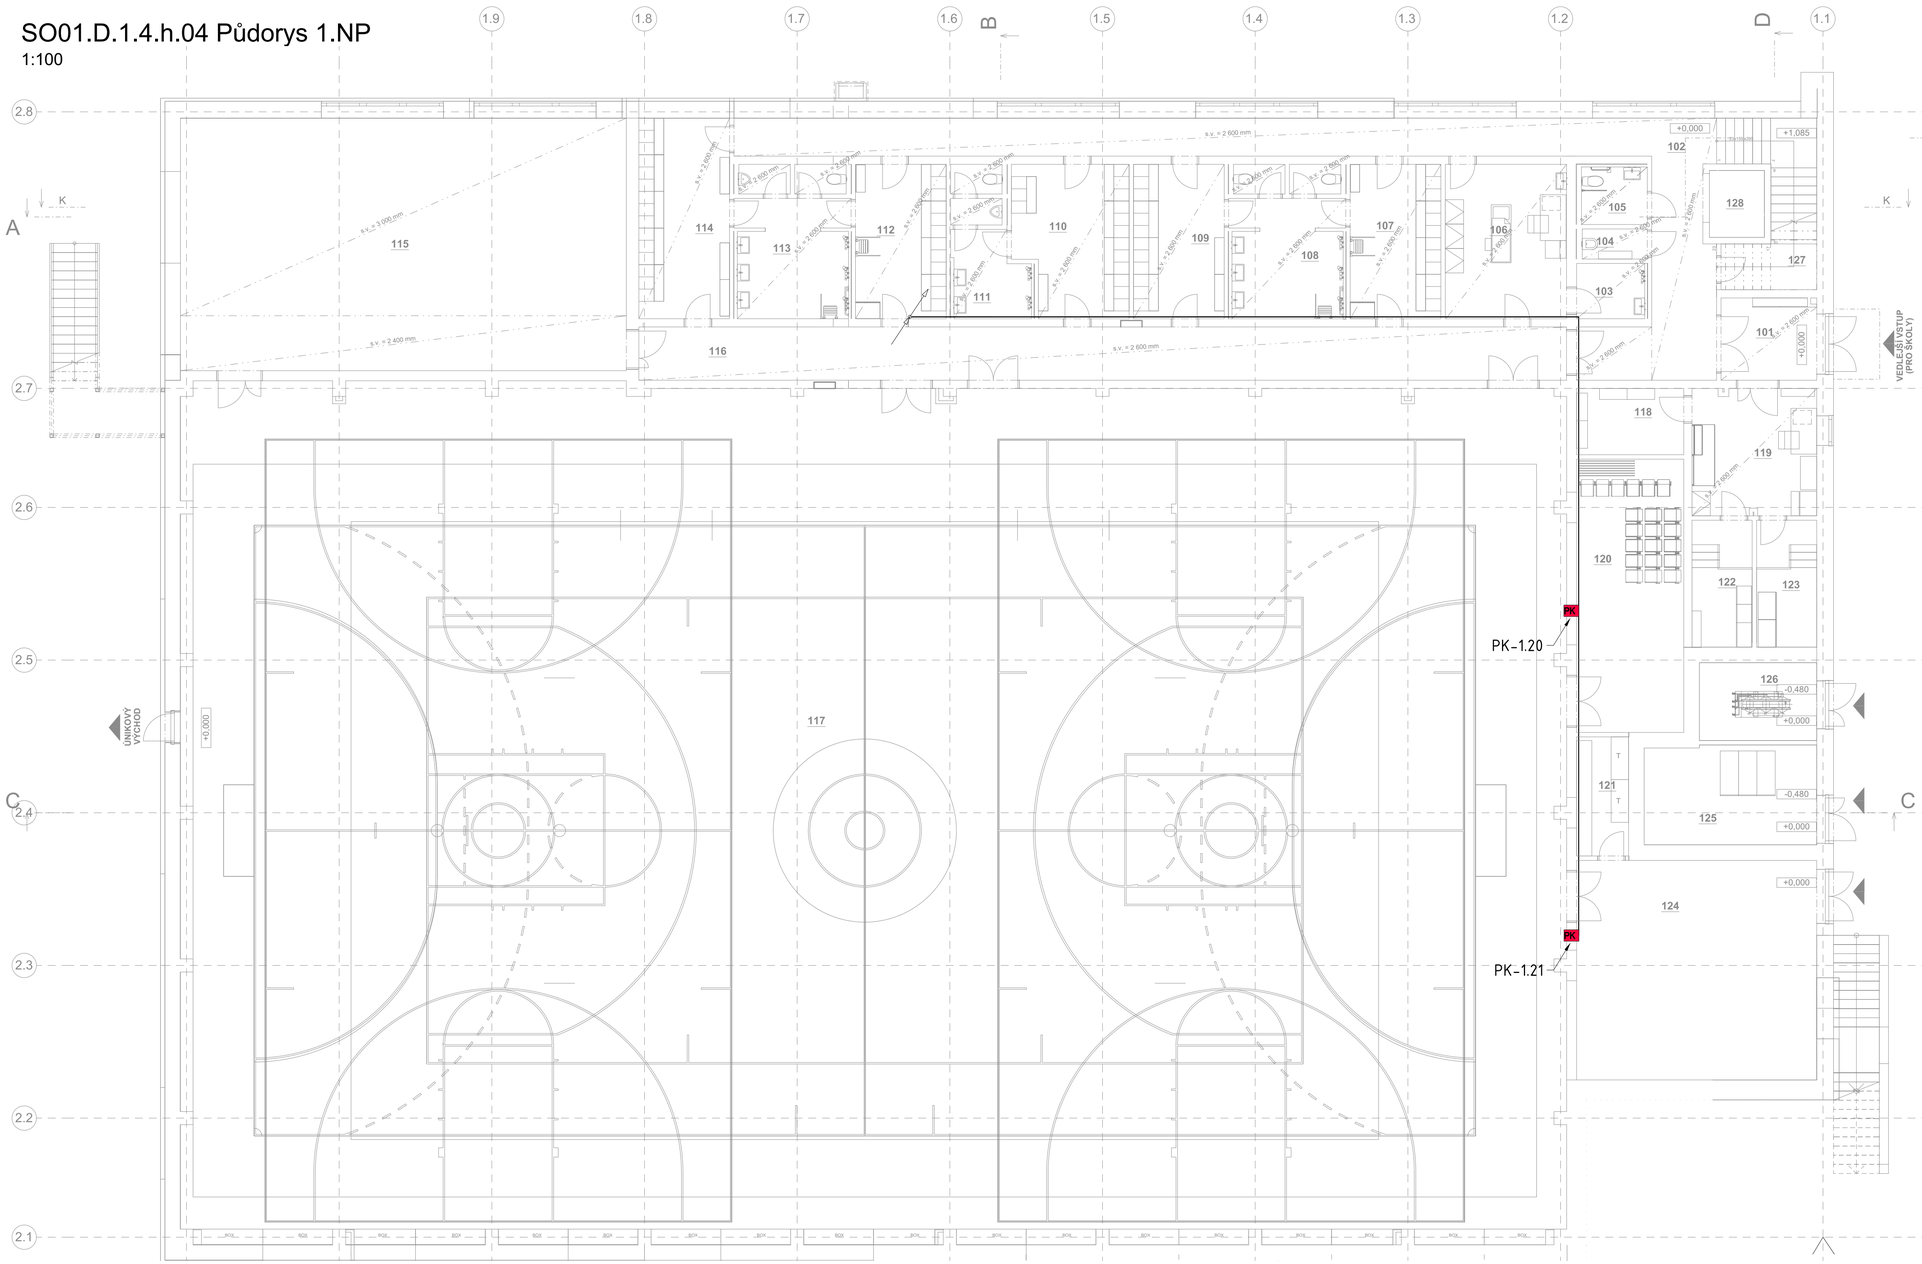

Tabulka místností 1.NP

Č.	Název místnosti	Plocha (m2)	Obvod	Světlá výška	Typ podhledu	Světlá výška v podhledech	Označení podlahy	Náklapná vrstva
101	ZÁDVEŘÍ	9,01	12,220	2700	PD.04	390	PL.10	Akustický vir
102	ŠPINAVÁ CHODBA	94,54	96,170	2700	PD.04	390	PL.03; PL.05a; PL.14	Akustický vir
103	UMYVÁRNA	4,36	8,080	2600	PD.01	510	PL.02	Vinyl se vsypce
104	ÚKLIDOVÁ MÍSTNOST	2,07	6,200	2600	PD.01	510	PL.02	Vinyl se vsypce
105	BEZBARIÉROVÉ WC	4,06	8,080	2600	PD.01	510	PL.02	Vinyl se vsypce
106	KABINET/MASÉRNA/PRVNÍ POMOC	20,07	18,050	2600	PD.01	510	PL.03	Vinyl se vsypce
107	ŠATNA 15.-25 MÍST	15,01	16,050	2600	PD.01	510	PL.03	Akustický vir
108	UMYVÁRNA	17,74	30,100	2600	PD.01	510	PL.02	Vinyl se vsypce
109	ŠATNA 15.-25 MÍST	15,01	16,050	2600	PD.01	510	PL.03	Akustický vir
110	ŠATNA 15.-20 MÍST	19,20	17,820	2600	PD.01	510	PL.03	Akustický vir
111	UMYVÁRNA	9,88	19,800	2600	PD.01	510	PL.02	Vinyl se vsypce
112	ŠATNA 15.-25 MÍST	15,01	16,050	2600	PD.01	510	PL.03	Akustický vir
113	UMYVÁRNA	17,91	27,910	2600	PD.01	510	PL.02	Vinyl se vsypce
114	ŠATNA 15.-25 MÍST	19,51	19,080	2600	PD.01	510	PL.03	Akustický vir
115	VÍCEÚČELOVÝ SÁL	120,84	45,760	2600, 3000	PD.03	855, 355	PL.01	Sportovní marmolea.
116	ČISTÁ CHODBA	53,01	64,250	2700	PD.04	390	PL.03	Akustický vir
117	VELKÁ TĚLOCVIČNA	1 270,98	178,771	8000	PD.02	880	PL.04	Palubová podlai
118	SKLAD	7,62	11,360	3150	-	-	PL.03a	Akustický vir
119	DÍLNA SPRÁVCE HALY	19,91	17,540	2600	PD.04	490	PL.03	Akustický vir
120	SKLAD NÁBYTKU	31,41	24,920	3150	-	-	PL.03a	Akustický vir
121	BOX 1	6,64	11,205	3150	-	-	PL.03a	Akustický vir
122	ROZVODNA NN	8,19	12,250	3150	-	-	PL.11	Pororc
123	ROZVODNA SLP	8,19	12,250	3150	-	-	PL.11	Pororc
124	NÁŘADOVNA	56,64	30,670	2500	-	-	PL.03a	Akustický vir
125	ROZVODNA VN	18,75	18,405	2500	-	-	PL.12	Pororc
126	TRAFOSTANICE	11,21	13,660	2500	-	-	PL.12	Pororc

LEGENDA

- BA1 ... ROZVÁDĚČ MĚŘENÍ A REGULACE - NOVÝ
- ... ČIDLO TEPLOTY V PROSTORU
  Montáž do výšky 1500mm nad čistou podlahou
- ... ÚDPNÉ PROUDĚNÍ VZDUCHU Nuline: FFTT-D 4x9
- PK ... POŽÁRNÍ KLAPKA, DO MAP SIGNALIZACE POLOHY "ZAVŘENO"
- ... OVLÁDÁ SE SIGNÁLKOU

POZNÁMKY OBECNÉ

1. Tato dokumentace je zpracována v rozsahu "dokumentace pro provedení stavby". Nelze ji tedy považovat za dokumentaci dodavatelskou a výrobní/dílenskou určenou pro realizaci stavby.
2. Dodavatelská a výrobní/dílenská dokumentace musí být před započetím konkrétních stavebních prací odsouhlasena GPS a investorem.
3. Veškeré návaznosti na jiné profese budou před započetím dodávky ověřeny na stavbě.
4. Je-li v dokumentaci definován konkrétní výrobek (výrobky) nebo technologie, má se za to, že je tím definován minimální požadovaný standard a v nabídce/dodávce může být nahrazen i výrobkem nebo technologií srovnatelnou. Nedodržení této podmínky vylučuje tvůrce této pd z následných řešení technických nesrovnalostí či problémů. Nahraditel si musí být plně vědom, že náhrada/-y je/jsou prováděny jen a pouze na jeho odpovědnost.
5. Nutno dodržet bezpečnostní odstup signálních a datových vodičů od rozvodů silových a to ve vzdálenosti alespoň 15-20cm nebo použít plechové kabelové kanály se stíněnými dělícími přepážkami.
6. Dle ČSN je nutné veškerá instalovaná zařízení vodivě pospojit zelenožlutým vodičem o minimálním průřezu 6mm2 (doporučuji realizaci koordinovat s dodavateli VZT a ELE pro určení hranic dodávek, neboť i tyto profese mají některá zařízení vodivě pospojovat).
7. Před uvedením do provozu je nutné provést výchozí revizi elektroinstalace, bez které není možné zařízení provozovat.
8. Prostupy kabelů požárně dělícími konstrukcemi požárně utěsnit - požární odolnost příslušné stavební konstrukce viz. technická zpráva PBŘS.
9. Dokumentace dílenská a skutečného stavu je předmětem dodávky dodavatele.

ZÁKLADNÍ ELEKTROTECHNICKÉ POŽADAVKY NA ROZVÁDĚČE ...
NAP. SOUSTAVA: (dle konkrétního rozváděče)
OVL. SOUSTAVA: 1+N+PE / AC 230V, 50Hz / TN-S
AC/DC 24V SELV

OCHRANA PŘED ÚRAZEM EL. PROUDEM DLE ČSN 33 2000-4-41 ed. 2 Z1 :
NORMÁLNÍ : - AUTOMATICKÝM ODPOJENÍM OD ZDROJE
- MALÝM BEZPEČNÝM NAPĚTÍM SELV A PELV
DOPLNĚNÉ : - DOPLŇUJÍCÍM POSPOJENÍM PŘIPOJENÉM NA HL. POSPOJENÍ OBJEKTU

TENTO VÝKRES JE CHRÁNĚN AUTORSKÝMI PRÁVY.

S

± 0,000 = 196,300 m.n.m.

PROJEKT / PROJECT:
SPORTOVNÍ HALA LYSÁ NAD LABEM
LYSÁ NAD LABEM, KATASTRÁLNÍ ÚZEMÍ LYSÁ NAD LABEM

INVESTOR / CLIENT:
MĚSTO LYSÁ NAD LABEM
Husovo náměstí 23, 289 22 Lysá nad Labem, IČO: 00239402, DIČ: CZ00239402

ZPRACOVATEL ČÁSTI / SUBCONTRACTOR:
JIKA CZ
Dlouhá 101, Hradec Králové 500 03; T: 773 550 371; E: info@jika-cz.cz; W: www.jika-cz.cz

AUTORIZAČNÍ RAZÍTKO / AUTHORIZATION:

PARÉ / SET:

ZODPOVĚDNÝ PROJEKTANT / RESPONSIBLE DESIGNER:
Ing. Jiří Slánský

ZPRACOVAL / DRAWN BY:
Radek Hak

KONTROLOVAL / CHECKED BY:
Radek Hak

FÁZE / PHASE:
DPS - Dokumentace pro provedení stavby

OBJEKT/BUILDING:
SPORTOVNÍ HALA LYSÁ NAD LABEM

MĚŘÍTKO / SCALE: 1:100

ČÍSLO PROJEKTU / PROJECT NUMBER: **J201908015**

NÁZEV VÝKRESU / TITLE:
Půdorys 1.NP

ČÍSLO VÝKRESU / DRAWING No.: SO01.D.1.4.h.04

DATUM / DATE: 05/2020

REVIZE: X