



PŘEPOJENÍ VODOVODNÍ PŘÍPOJKY VP02
NA POTRUBÍ PE 100 RC SDR11
NAPOJENÍ DOMOVNÍ PŘÍPOJKY Z PE40 SDR 7,4
HORNÍ NAVRTÁVKA

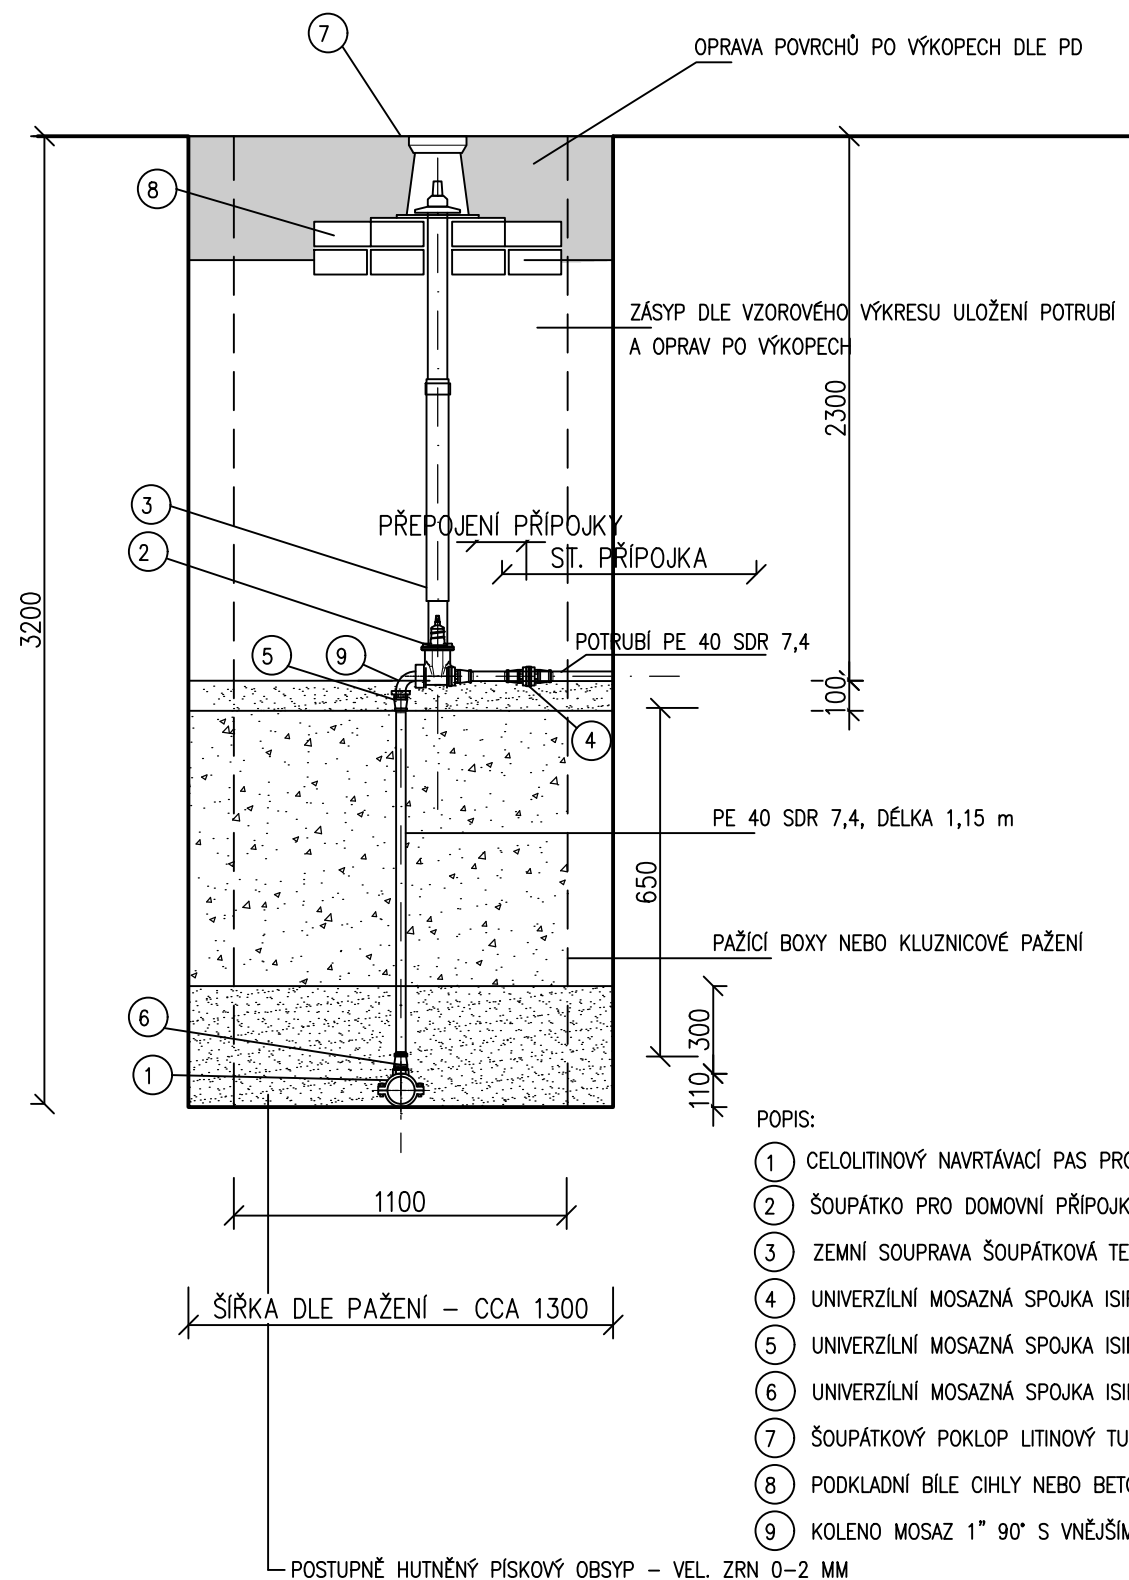

POZNÁMKA: BEZ PODSYPU—JEDNÁ SE O PŘEPOJENÍ PŘÍPOJKY VP02 V PROTLAČOVANÉM ÚSEKU POTRUBÍ PE100 RC SDR11 DN100


NAPOJENÍ VODOVODNÍ PŘÍPOJKY
NA POTRUBÍ TLT DN100 A DN80
NAPOJENÍ DOMOVNÍ PŘÍPOJKY PE100, SDR11, DN25 (d32x3)

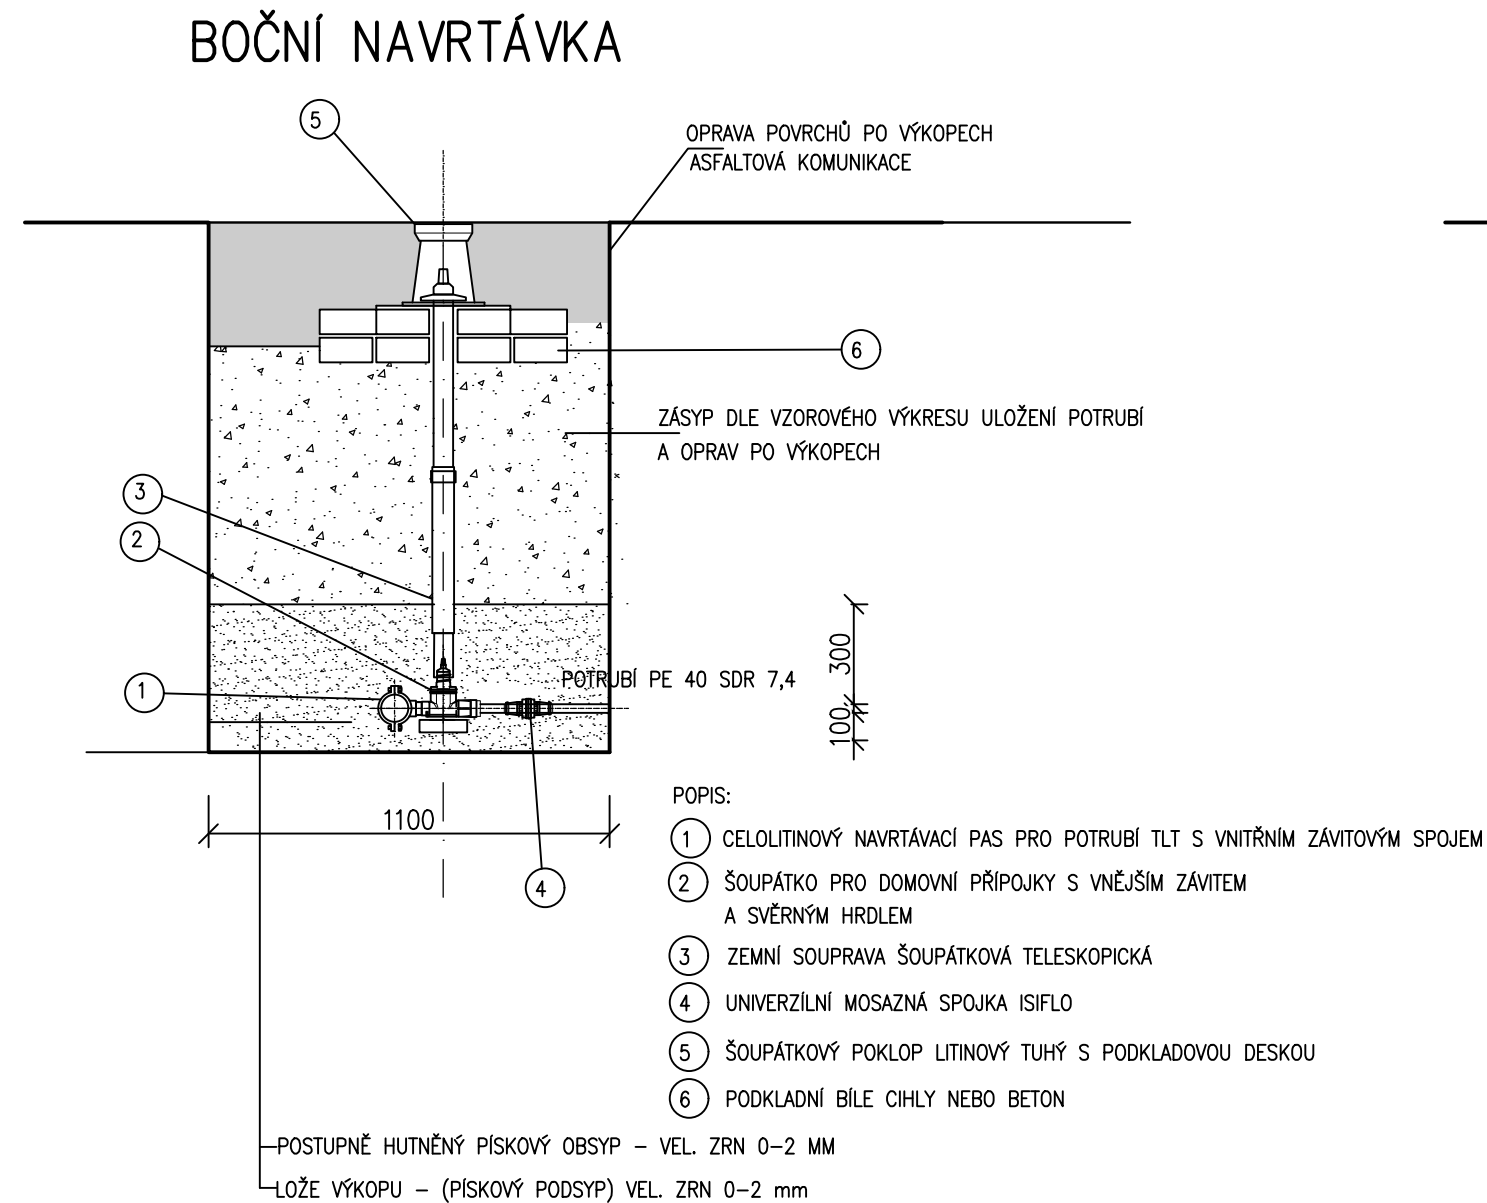

POZNÁMKA:
VÝKOP BUDE PAŽENÝ, BUDE-LI HL. VÝKOPU VĚTŠÍ NEŽ 1,3 V SOUDRŽNÝCH ZEMINÁCH

NA POTRUBÍ PE DN100

BOČNÍ NAVRTÁVKA

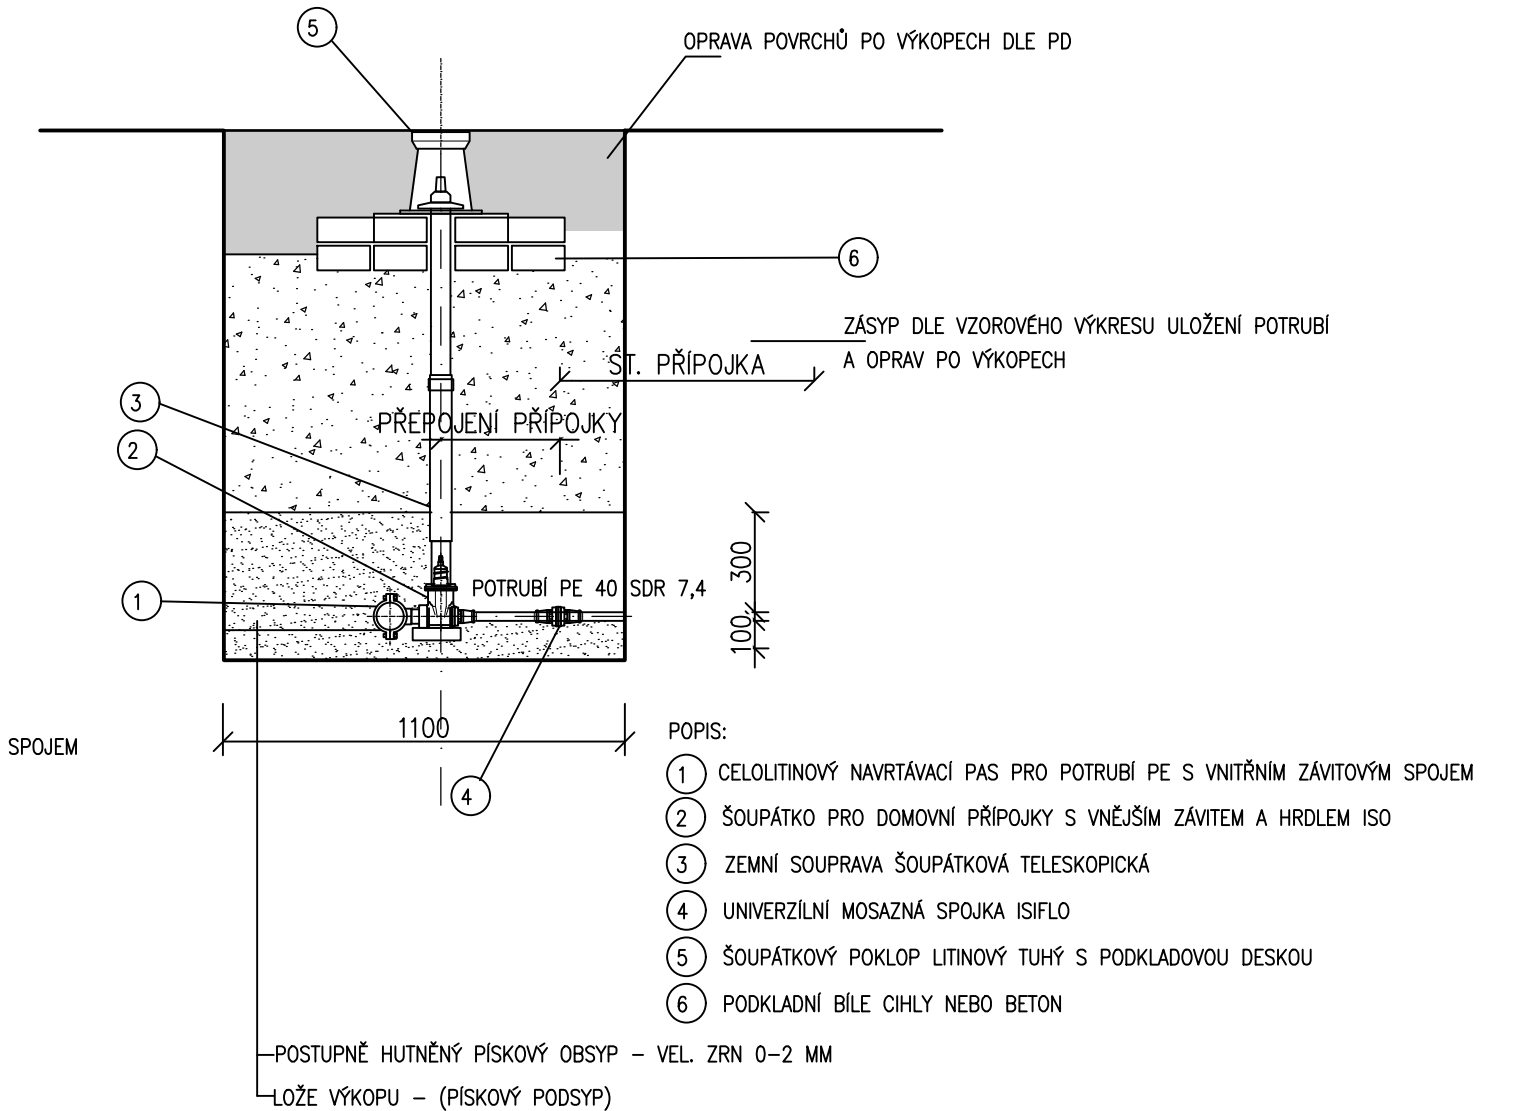

Výškový systém	BpV
Souřadný systém	JTSK

Investor:	SLOVÁCKÉ VODÁRNÝ A KANALIZACE, a.s., Za Olšávkou, 290, 686 01 UHERSKÉ HRADIŠTĚ	<div>Vypracoval:</div> <div>JANA BEZDĚKOVÁ</div> <div>ČKAIT - TV02-1220069</div> <div>tel: 604 705 966</div> <div>e-mail: bezdekova.projekce.vk@gmail.com</div> <div>DS: z4ind62</div> <table><tr><td>Stupeň</td><td>DUSP + DPS</td></tr><tr><td>Datum</td><td>06/2024</td></tr><tr><td>Formát</td><td>3A4</td></tr><tr><td>Měřítko:</td><td>1:25</td></tr><tr><td>Č.zakázky/výkresu:</td><td>Č.paré:</td></tr><tr><td>2024-VK-005</td><td></td></tr><tr><td>H-016</td><td></td></tr></table>		Stupeň	DUSP + DPS	Datum	06/2024	Formát	3A4	Měřítko:	1:25	Č.zakázky/výkresu:	Č.paré:	2024-VK-005		H-016	
Stupeň	DUSP + DPS																
Datum	06/2024																
Formát	3A4																
Měřítko:	1:25																
Č.zakázky/výkresu:	Č.paré:																
2024-VK-005																	
H-016																	
Místo stavby:	BUCHLOVICE																
Název stavby:	BUCHLOVICE, UL. RECHTORKA - REKONSTRUKCE VODOVODNÍCH ŘADŮ A-1-3 A A-1-4																
Objekt:																	
Část:	ARCHITEKTONICKO - STAVEBNÍ ŘEŠENÍ																
Název výkresu:	VZORY NAPOJENÍ VODOVODNÍ PŘÍPOJKY																