



ŘÍZENÝ PROTLAK NA ŘADU "A-1-3"
POD BUCHLOVICKÝM POTOKEM
PODÉLNÝ ŘEZ 1:100

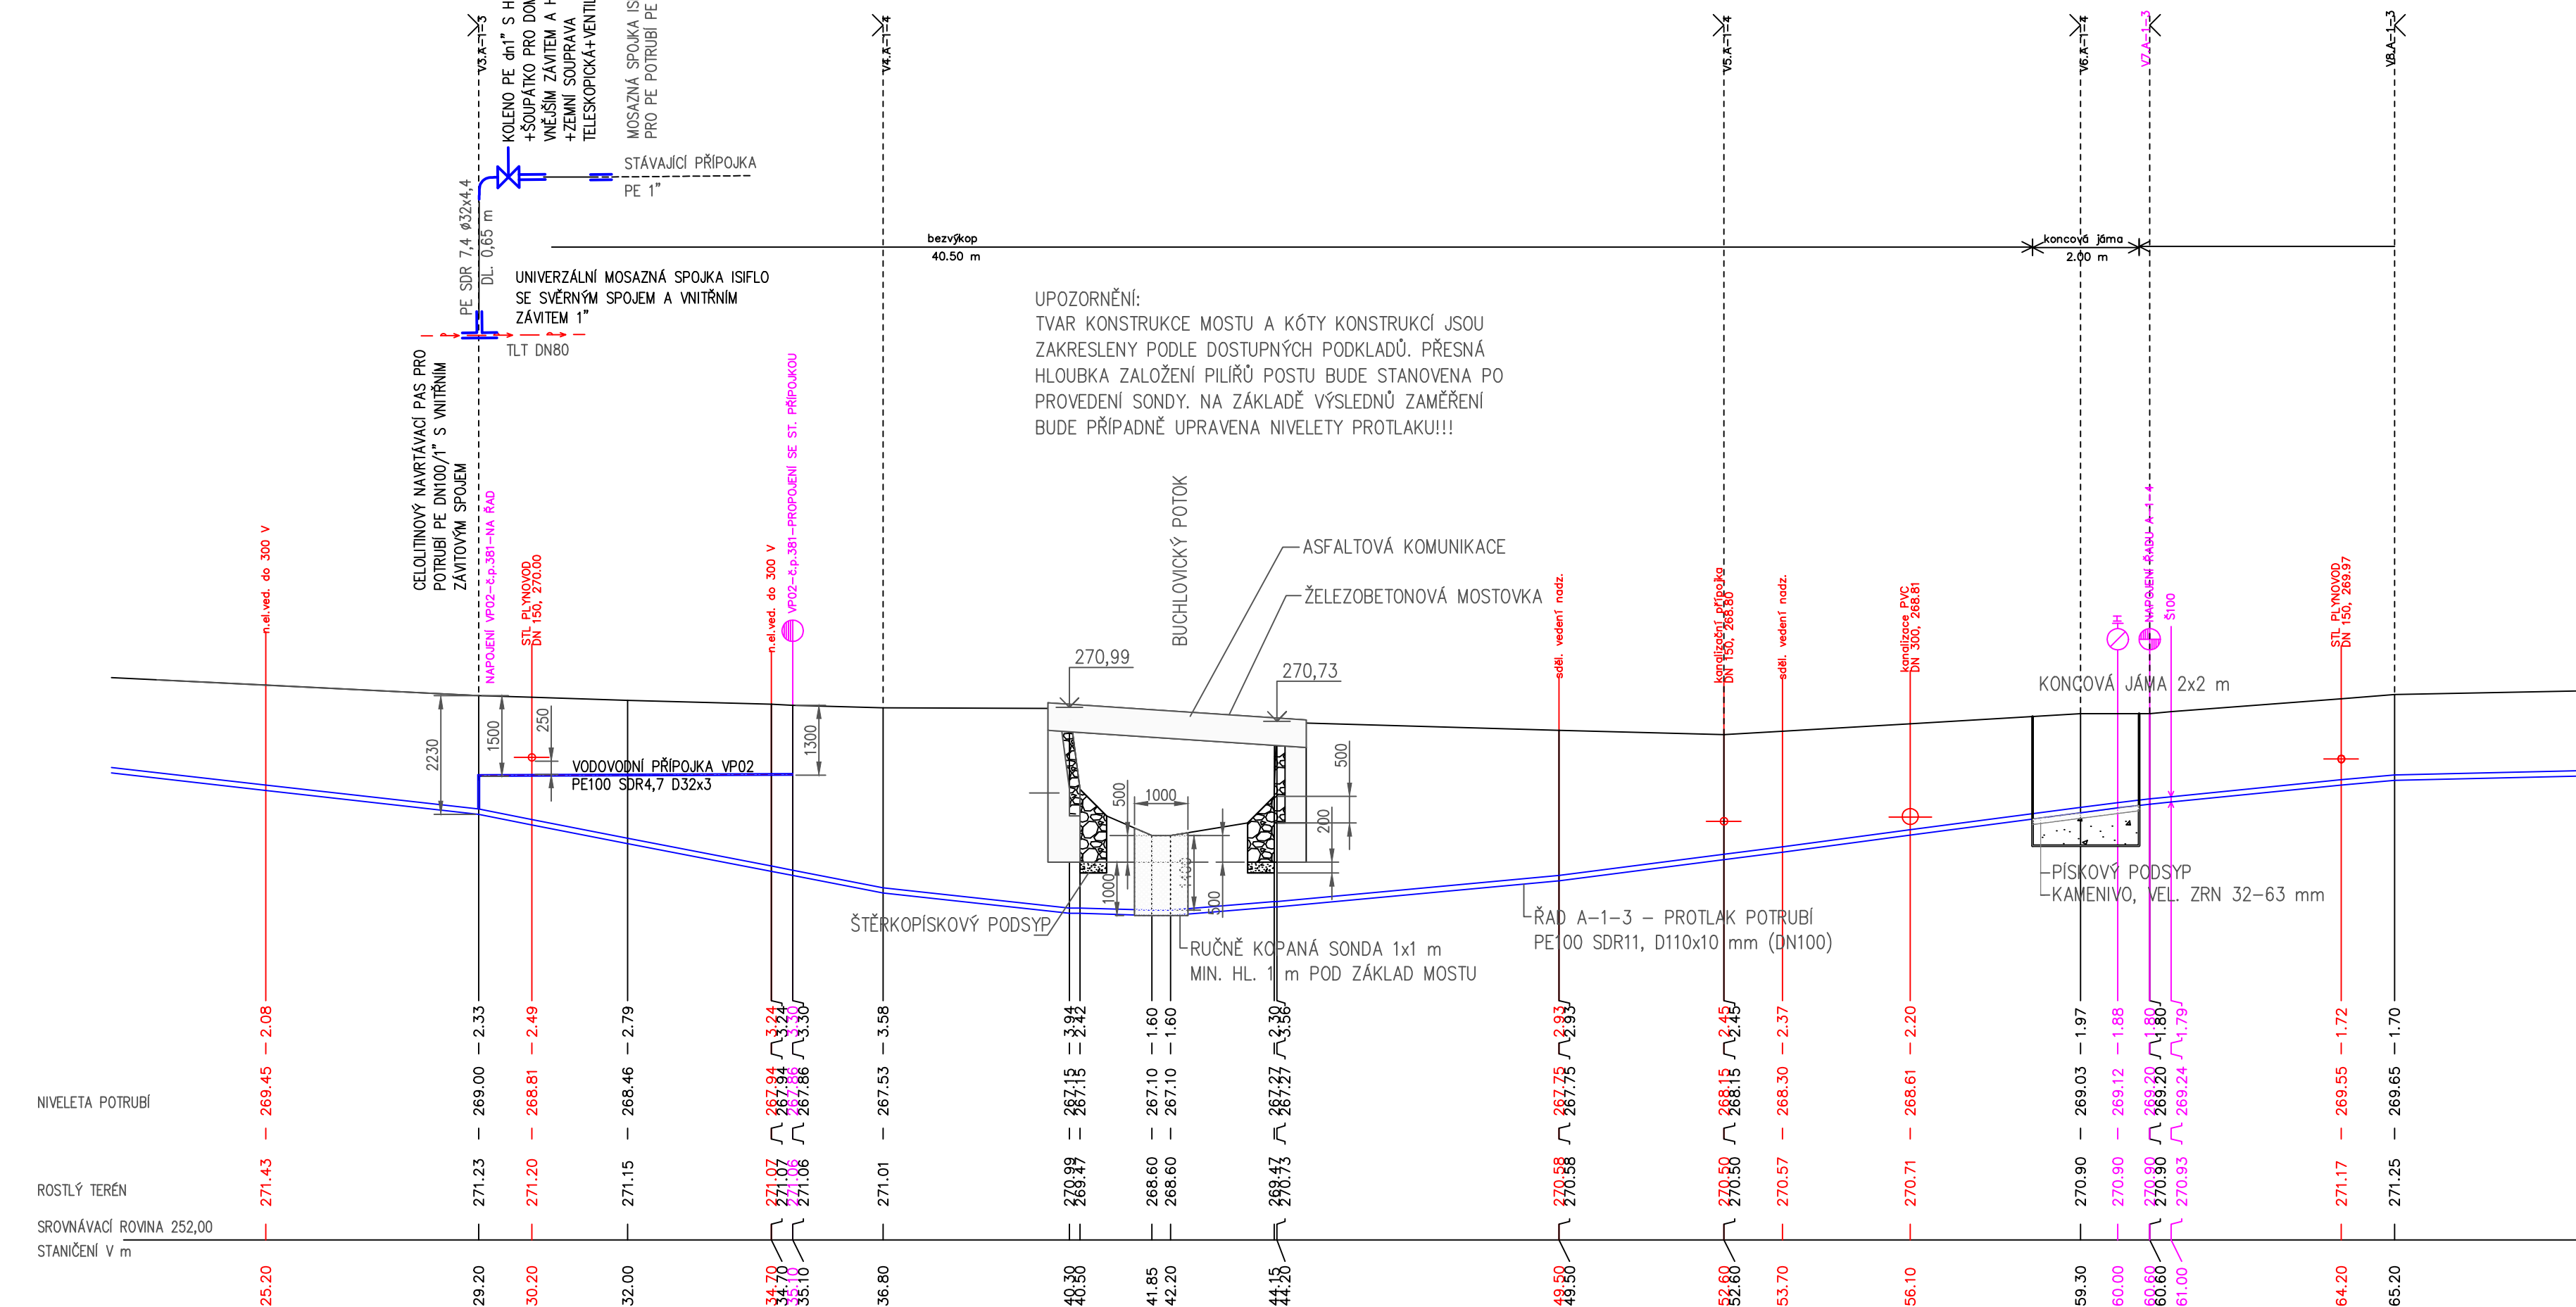

SITUACE PROTLAKU POD BUCHLOVICKÝM POTOKEM
1:200

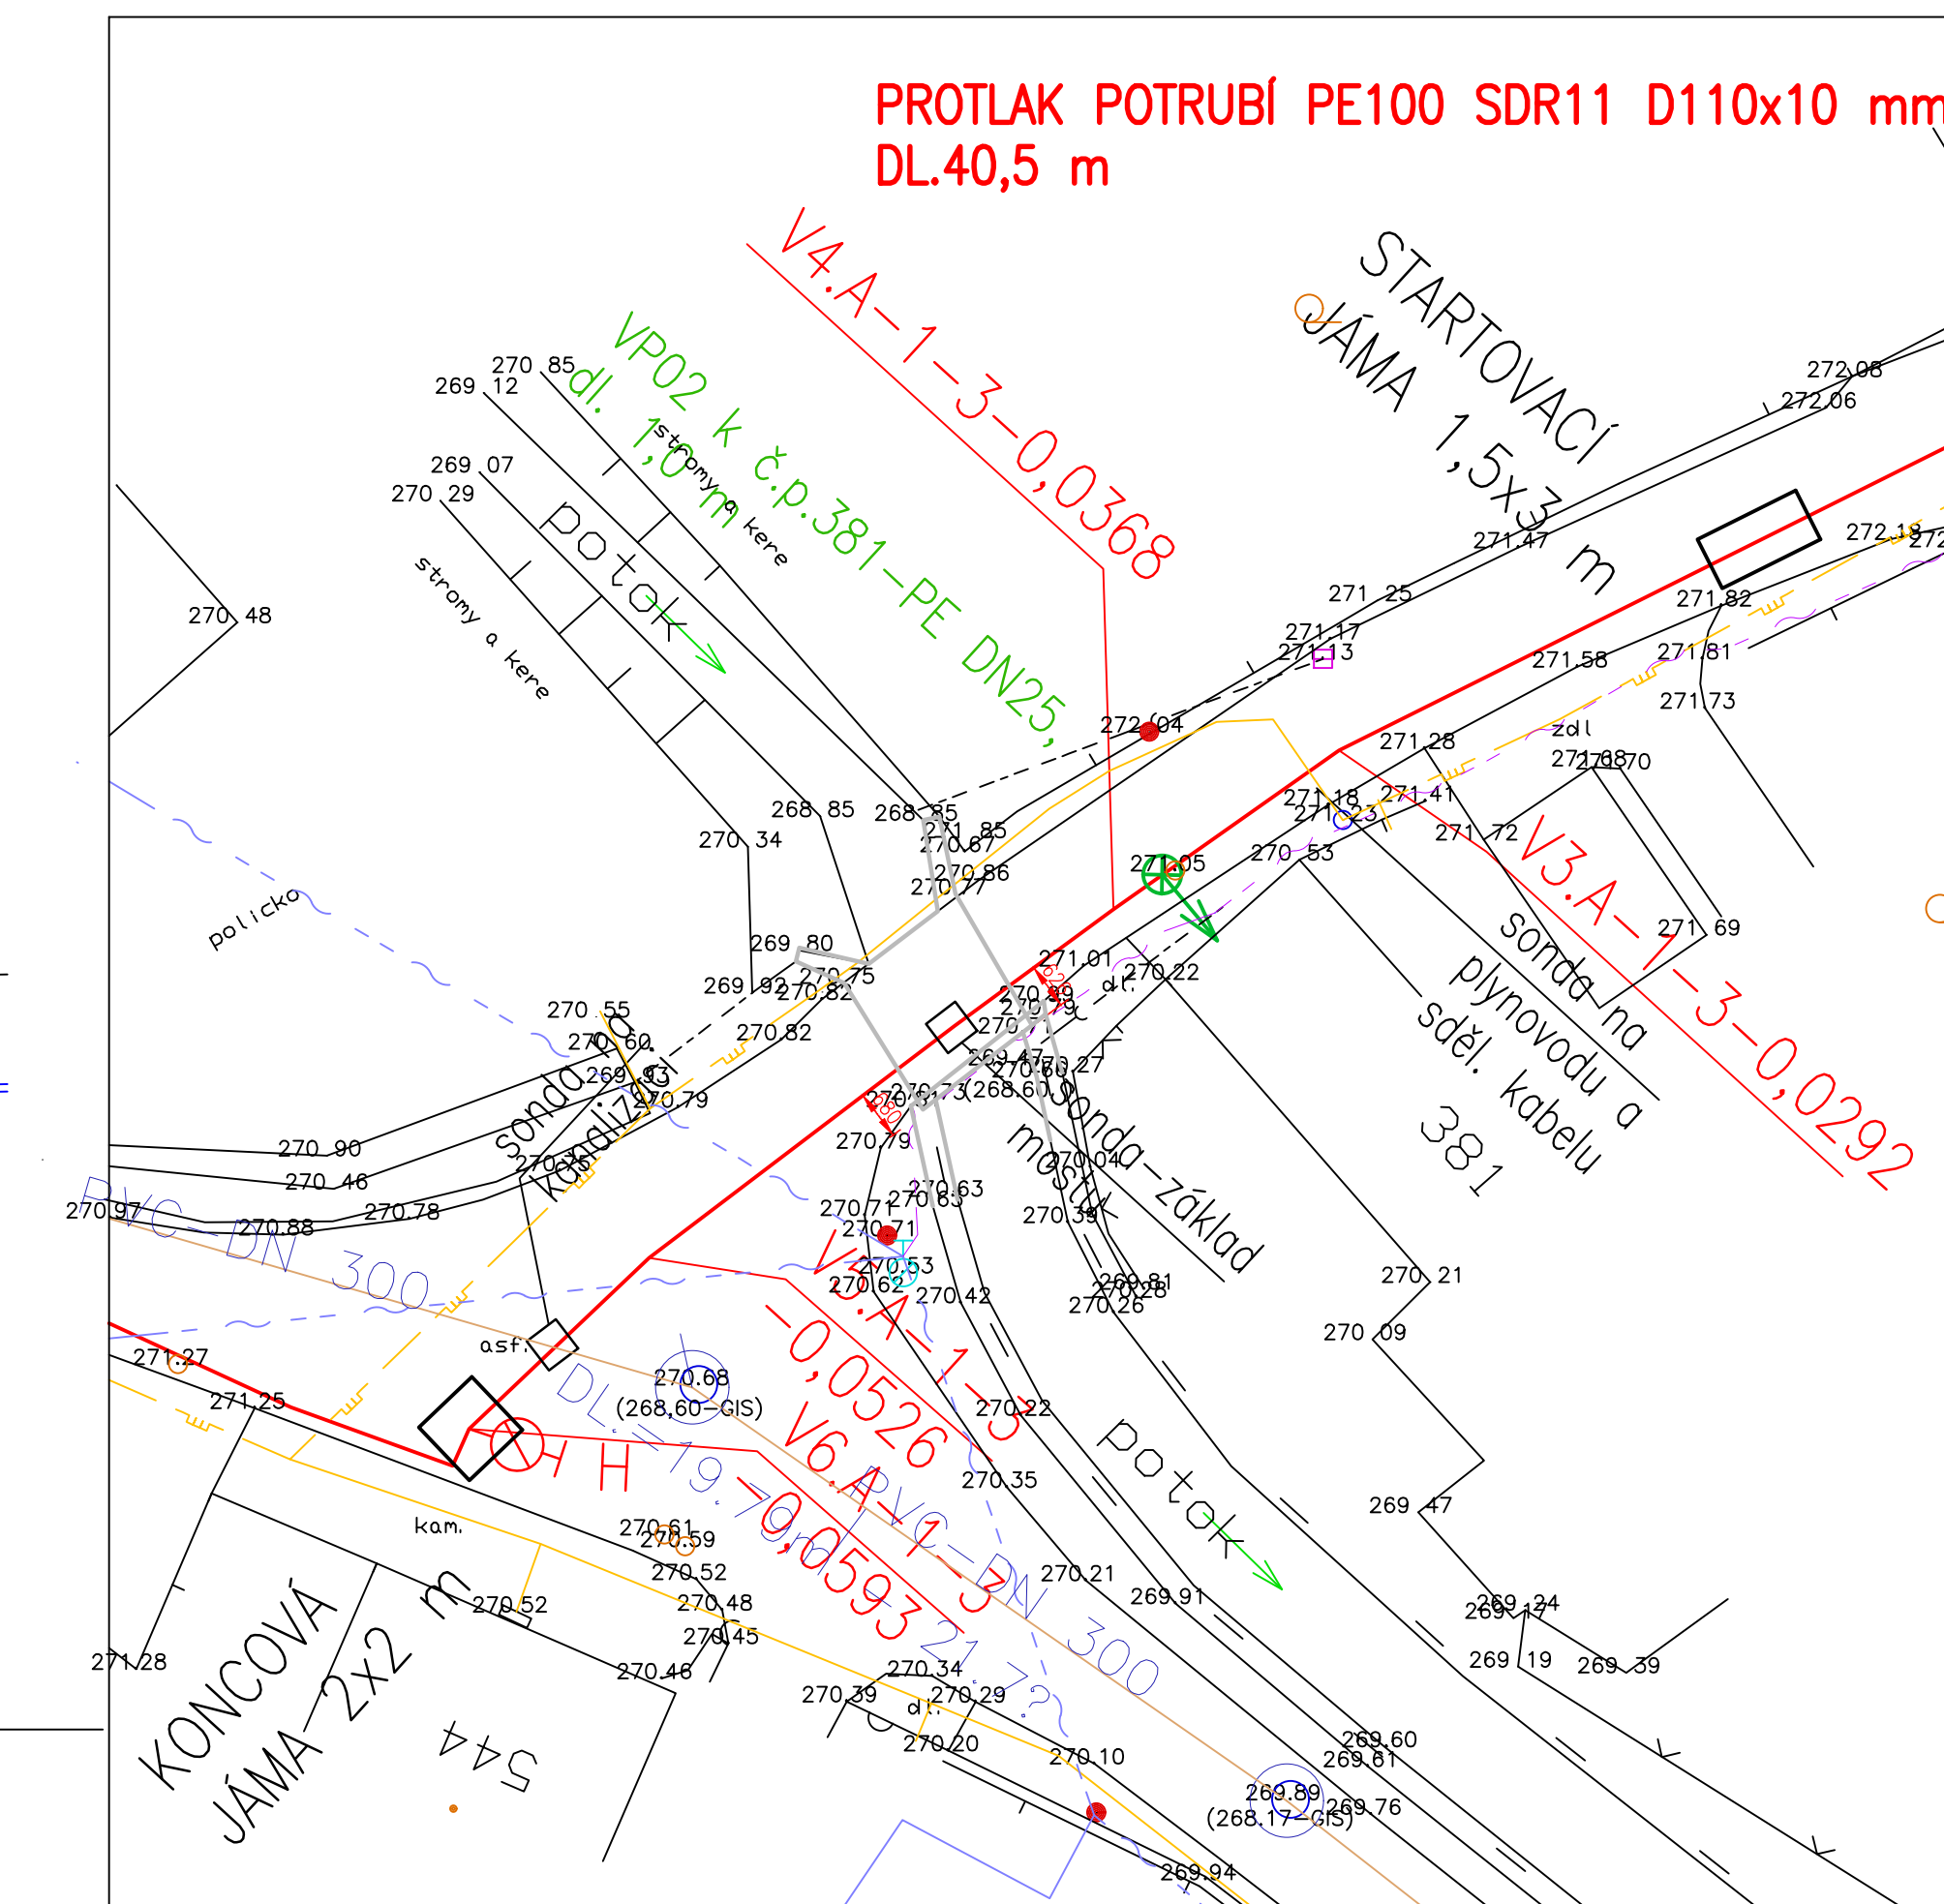

Výškový systém Souřadný systém		BpV JTSK	
Investor:	SLOVÁCKÉ VODÁRNÝ A KANALIZACE, a.s., Za Olšávkou 290, 686 01 UHERSKÉ HRADIŠTĚ		
Místo stavby:	BUCHLOVICE		
Název stavby:	BUCHLOVICE, UL. RECHTORKA - REKONSTRUKCE VODOVODNÍCH ŘADŮ A-1-3 A A-1-4		
Objekt:			
Část:	ARCHITEKTONICKO - STAVEBNÍ ŘEŠENÍ		
Název výkresu:	PROTLAK POD POTOKEM		
Vyraboval:		JANA BEZDĚKOVÁ ČKAIT - TV02-1220069 tel: 604 705 966 e-mail: bezdekova.projekce.vk@gmail.com DS: z4ind62	
Stupeň		DUSP + DPS	
Datum		06/2024	
Formát		3,5 A4	
Měřítko:		-	
Č.zakázky/výkresu:		Č.paré:	
2024-VK-005 H-018			