



VZOROVÝ PŘÍČNÝ ŘEZ
CHODNÍK SMĚR OD PLUMLOVA PO OBECNÍ ÚŘAD

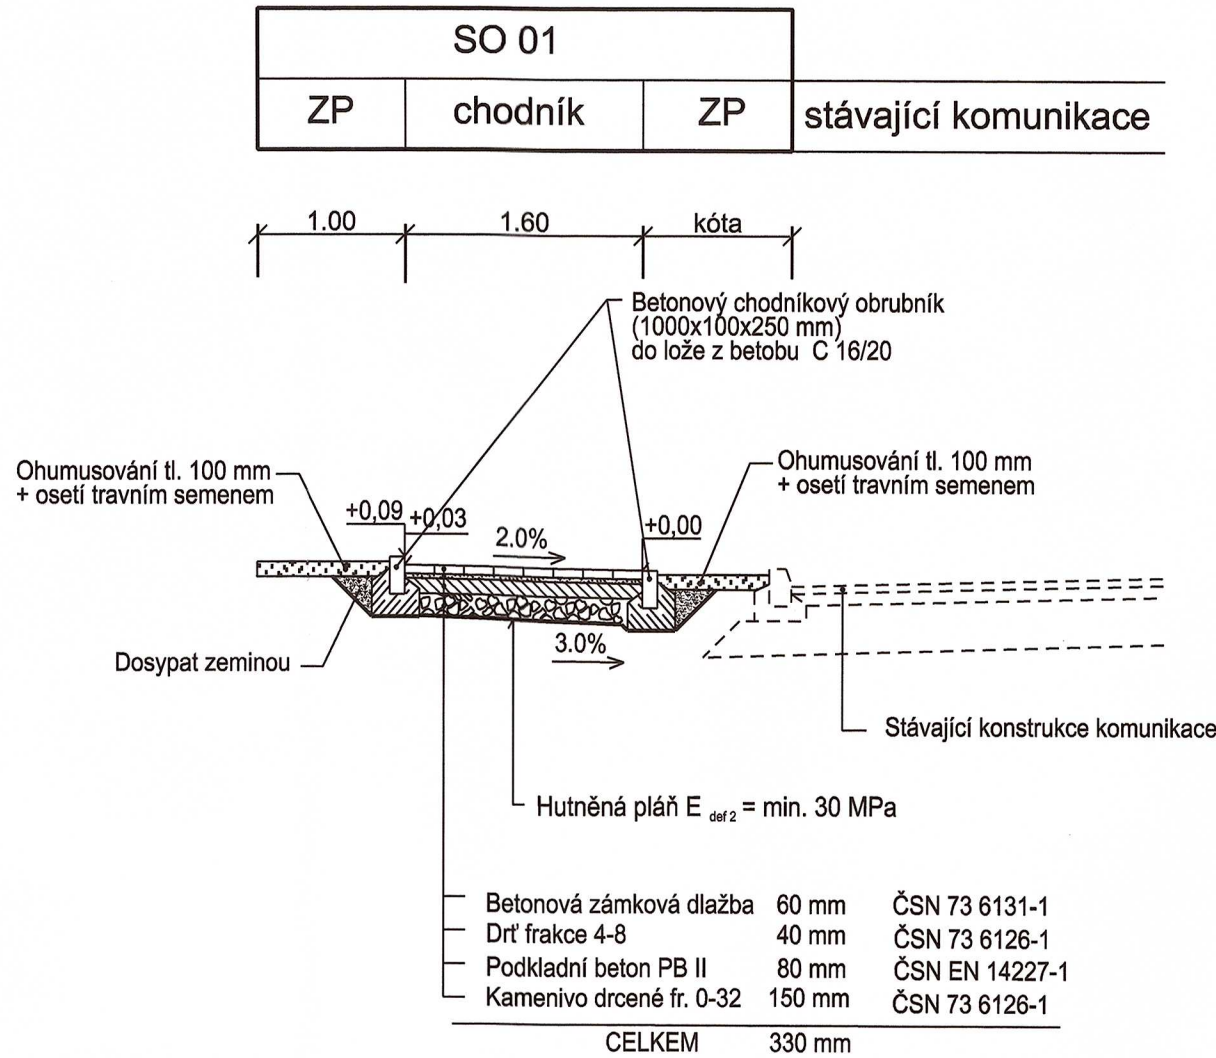

VZOROVÝ PŘÍČNÝ ŘEZ
CHODNÍK SMĚR OD OBECNÍHO ÚŘADU SMĚR PTENÍ

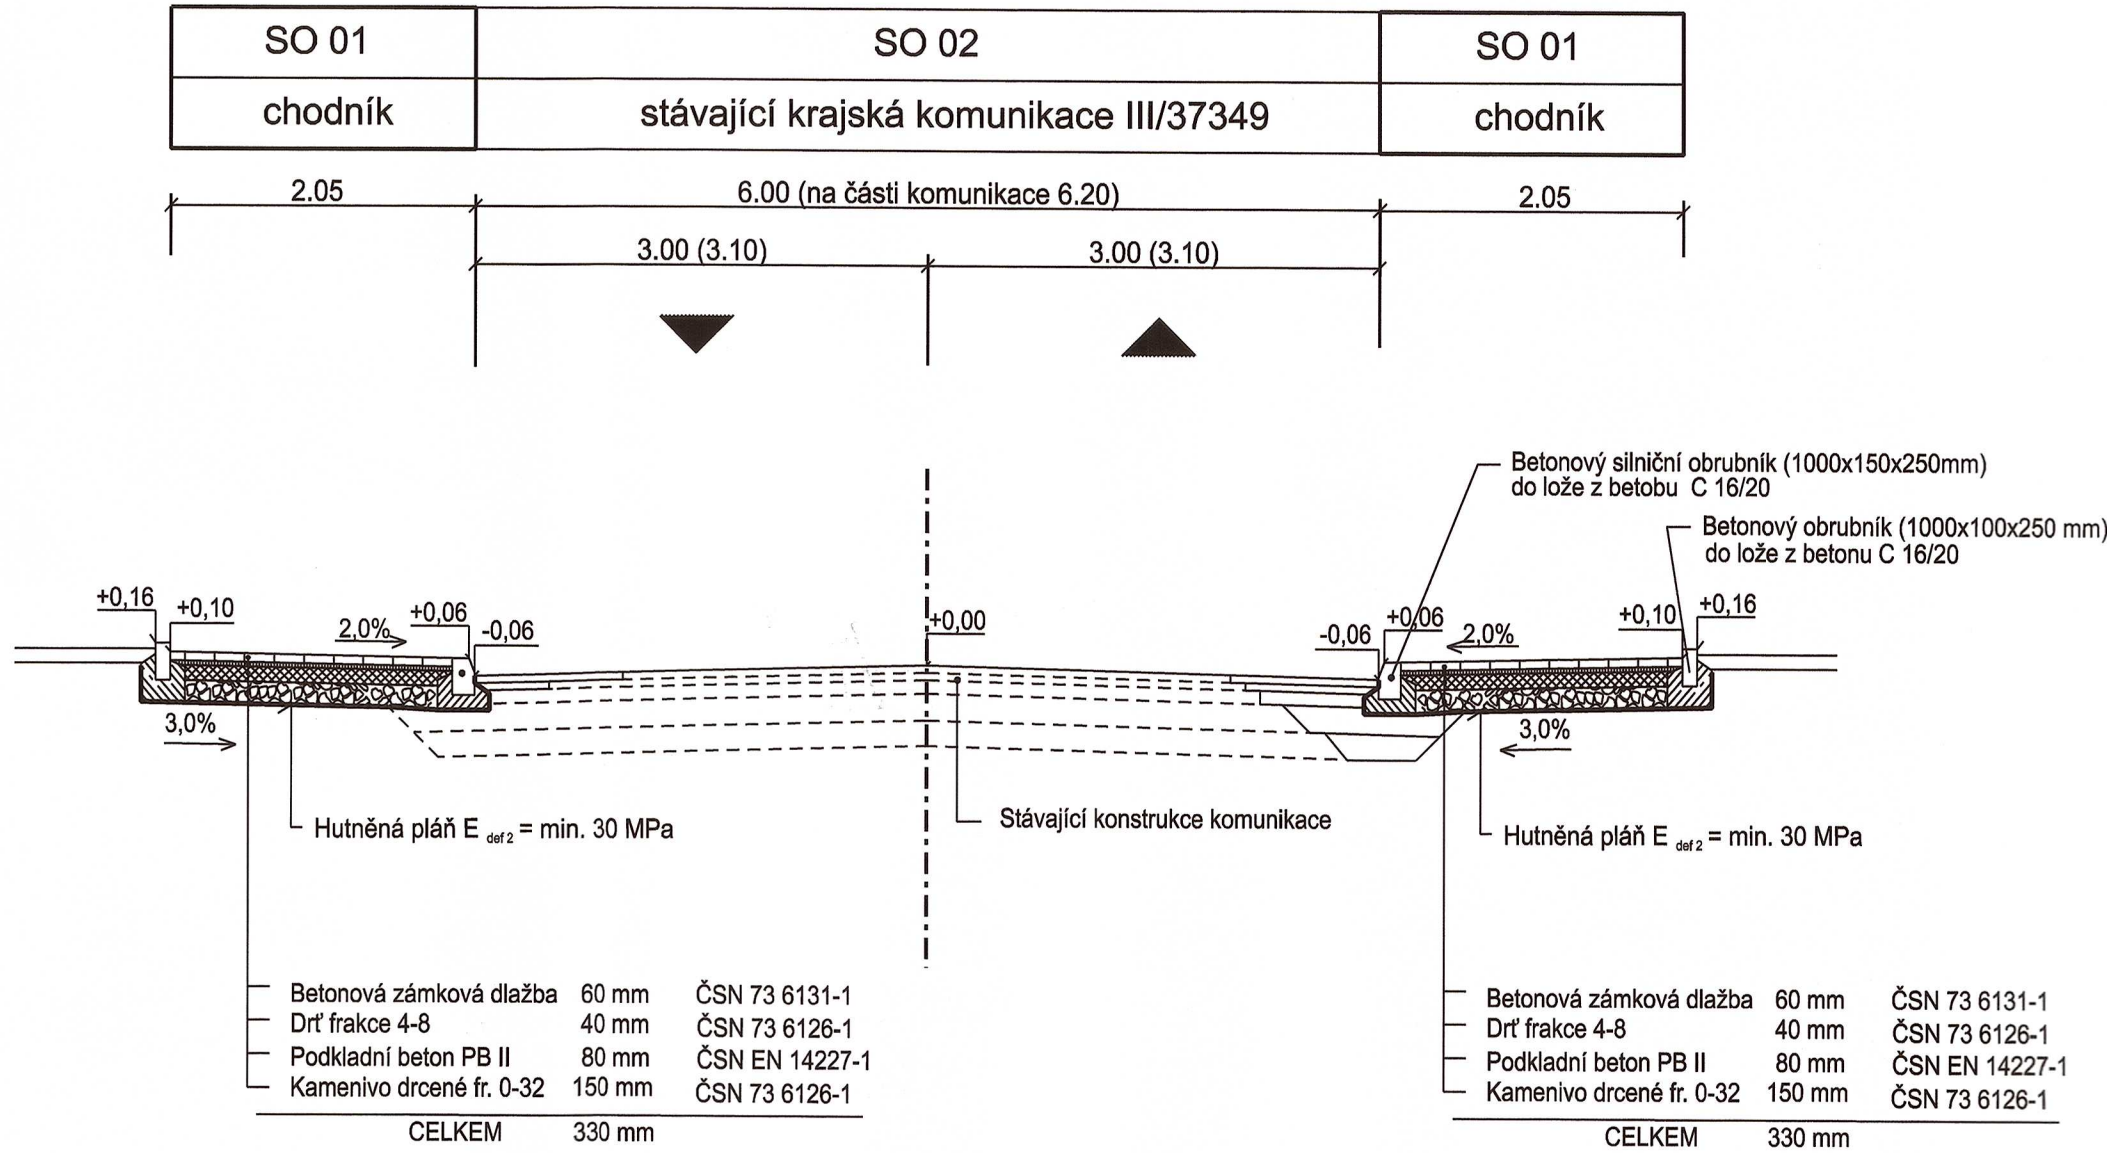

ze dne: 18. 05. 2023

Odboru dopravy jako speciálního stavebního úřadu Prostějov
zn.: OD/1943/2022/Pa

SOUŘADNICOVÝ SYSTÉM S-JTSK
VÝŠKOVÝ SYSTÉM B.p.v.

vypracoval	I zodpovědný projektant	I hlavní inženýr projektu
Ing. Pavel Frýdl	I Ing. Josef Šico	I Ing. Pavel Frýdl

INEXprojekt		INEXprojekt s.r.o. Riegrovo náměstí 138 767 01 Kroměříž	tel ,420 573 336 663-4 fax ,420 573 336 665 inex@inexprojekt.cz
investor	Obec Vícov, Vícov 46, 798 03 Plumlov		
místo stavby	k. ú. VÍCOV kraj Olomoucký		
stavba	VÍCOV - OBNOVA CHODNÍKŮ PODÉL SILNICE III/37349		
objekt	SO 01 - CHODNÍKY	číslo výkresu 103.1	část D.1
obsah	VZOROVÉ PŘÍČNÉ ŘEZY - ČÁST 1		kopie 2
zak. číslo	I datum	I účel	I formát
-	I 11/2021	I SPOLEČNÉ POVOLENÍ	I 4 A4
			I měřítko
			I 1: 50