


SOUHLAS VLASTNÍKA p. č. 124

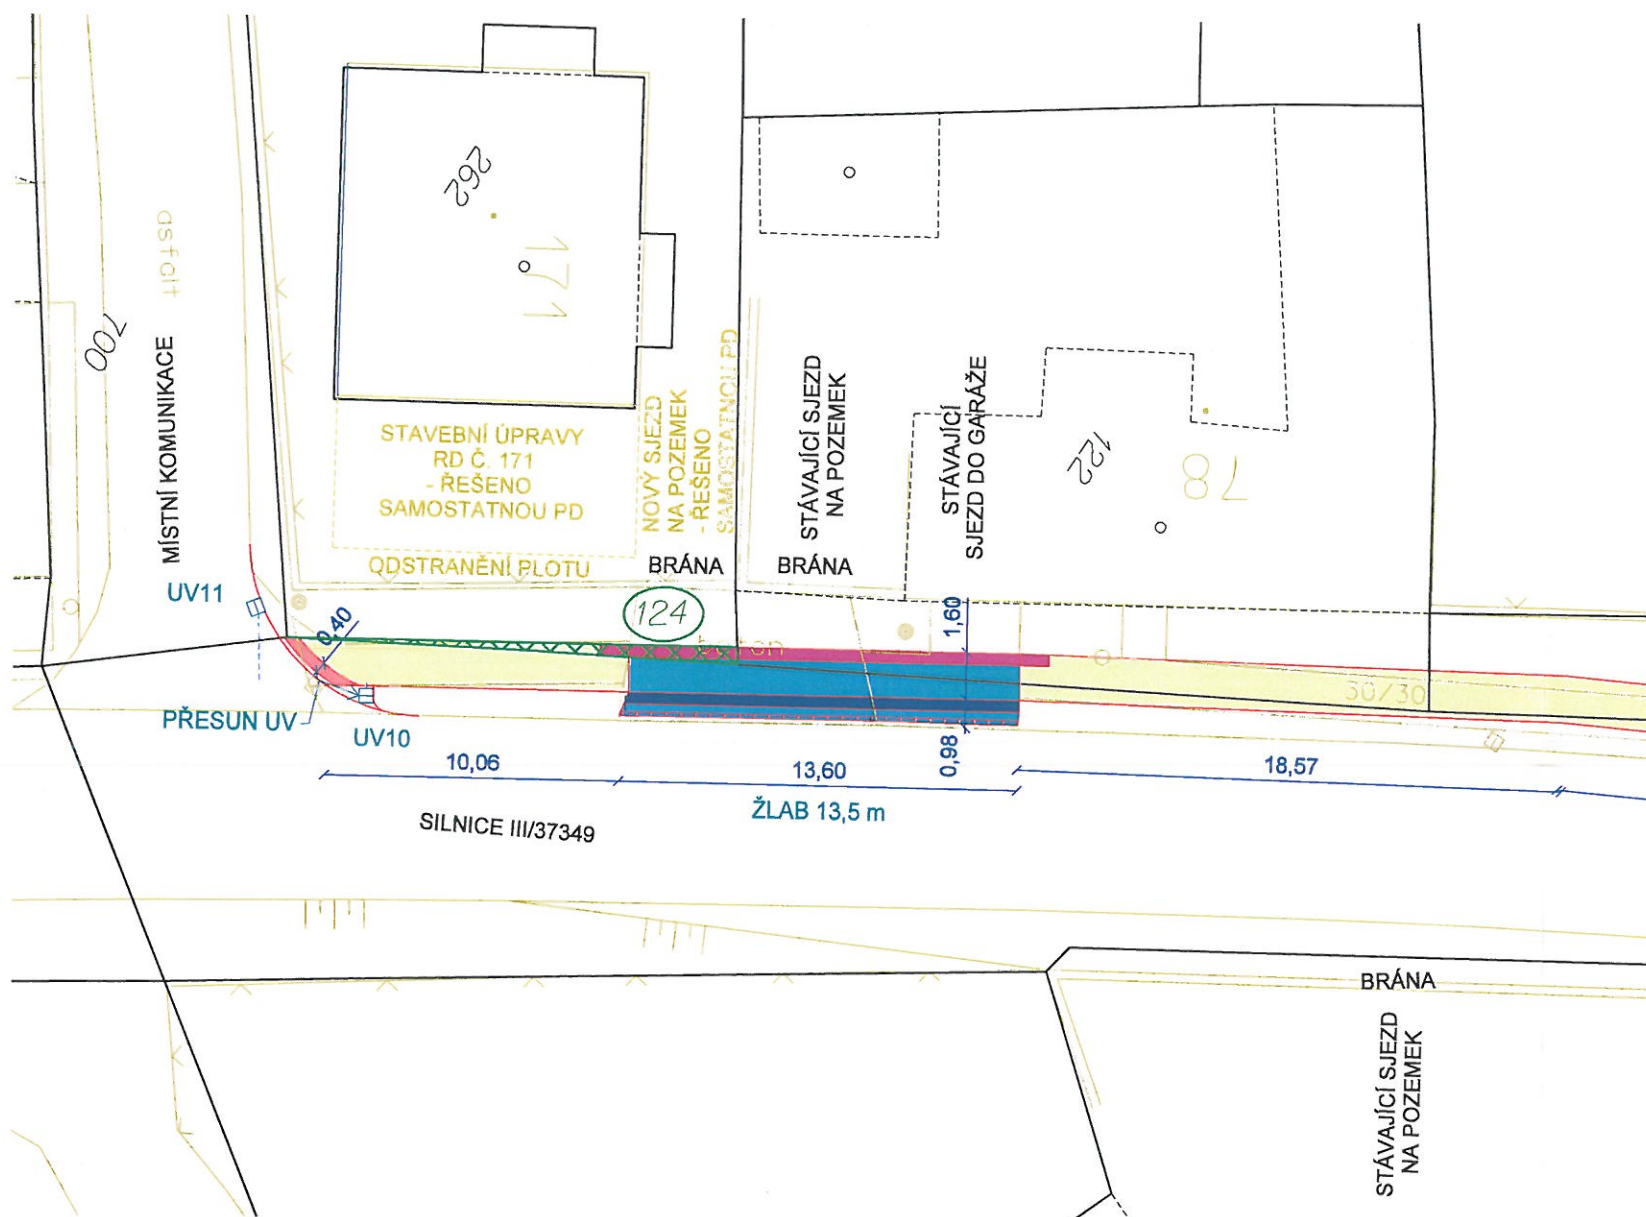

SOUHLAS VLASTNÍKA POZEMKU DLE ZÁKONA 183/2006 Sb., §184a, VE ZNĚNÍ ÚČINNÉM K 1. 1. 2018

SOUHLASÍM S UMÍSTĚNÍM A REALIZACÍ STAVBY NA POZEMKU p. č. 124 V K. Ú. VÍCOV

SJM PAVEL ŠVESTKA A ANDREA ŠVESTKOVÁ,
PAVEL ŠVESTKA, Č. P. 171, 79803 VÍCOV

ANDREA ŠVESTKOVÁ, Č. P. 171, 79803 VÍCOV

VLASTNÍK POZEMKU p. č. 124

14.1980 Š
DATUM NAROZENÍ A PODPIS

24.3.1978
DATUM NAROZENÍ A PODPIS

SEZNAM STAVEBNÍCH OBJEKTŮ:

SO 01 - CHODNÍKY
SO 02 - OPRAVA KRAJSKÉ KOMUNIKACE

LEGENDA NAVRHOVANÝCH PLOCH :

SO 01 - CHODNÍKY

- SO 01 - CHODNÍK, BETONOVÁ ZÁMKOVÁ DLAŽBA 20/20/6 - ŠEDÁ
- SO 01 - CHODNÍK, BETONOVÁ DLAŽBA RELIÉFNÍ 20/10/6 - ČERVENÁ
- SO 01 - CHODNÍK, BETONOVÁ SLP DLAŽBA 20/20/6 - ŠEDÁ
- SO 01 - SJEZD, BETONOVÁ ZÁMKOVÁ DLAŽBA 20/20/8 - ŠEDÁ
- SO 01 - SJEZD, BETONOVÁ DLAŽBA RELIÉFNÍ 20/10/8 - ČERVENÁ

SILNICE II/150 HR. KRAJE - PROSTĚJOV, I. ETAPA, VÍCOV - PROSTĚJOV (SAMOSTATNÁ STAVBA)


CHODNÍKY, KTERÉ TVOŘÍ UCELENOU TRASU

LEGENDA BAREVNÉHO ŘEŠENÍ :


- NOVĚ NAVRŽENÝ STAV
- POPIS
- NOVÉ ODVODNĚNÍ KOMUNIKACE - VPUSTI A PŘÍPOJKY
- SILNICE II/150 HR. KRAJE - PROSTĚJOV, I. ETAPA, VÍCOV - PROSTĚJOV KOMUNIKACE - SAMOSTATNÁ STAVBA
- SILNICE II/150 HR. KRAJE - PROSTĚJOV, I. ETAPA, VÍCOV - PROSTĚJOV, KANALIZACE DEŠTOVÁ - SAMOSTATNÁ STAVBA
- POLOHOPIS
- KATASTRÁLNÍ MAPA

SOUŘADNICOVÝ SYSTÉM S-JTSK
VÝŠKOVÝ SYSTÉM B.p.v.

vypracoval	zodpovědný projektant	hlavní inženýr projektu
Ing. Pavel Frýdl	Ing. Josef Šico	Ing. Pavel Frýdl

 INEXprojekt		INEXprojekt s.r.o. Riegrovo náměstí 138 767 01 Kroměříž		tel ,420 573 336 663-4 fax ,420 573 336 665 inex@inexprojekt.cz	
investor	Obec Vícov, Vícov 46, 798 03 Plumlov				
místo stavby	k. ú. VÍCOV		kraj Olomoucký		
stavba	VÍCOV - OBNOVA CHODNÍKŮ PODÉL SILNICE III/37349				
objekt	DOKLADOVÁ ČÁST		číslo výkresu	část	
obsah	SOUHLAS VLASTNÍKA p. č. 124		kopie		
zak. číslo	datum	účel	formát	měřítko	
	11/2021	SPOLEČNÉPOVOLENÍ	2 A4	1 : 250	

SOUHLAS VLASTNÍKA p. č. st. 122

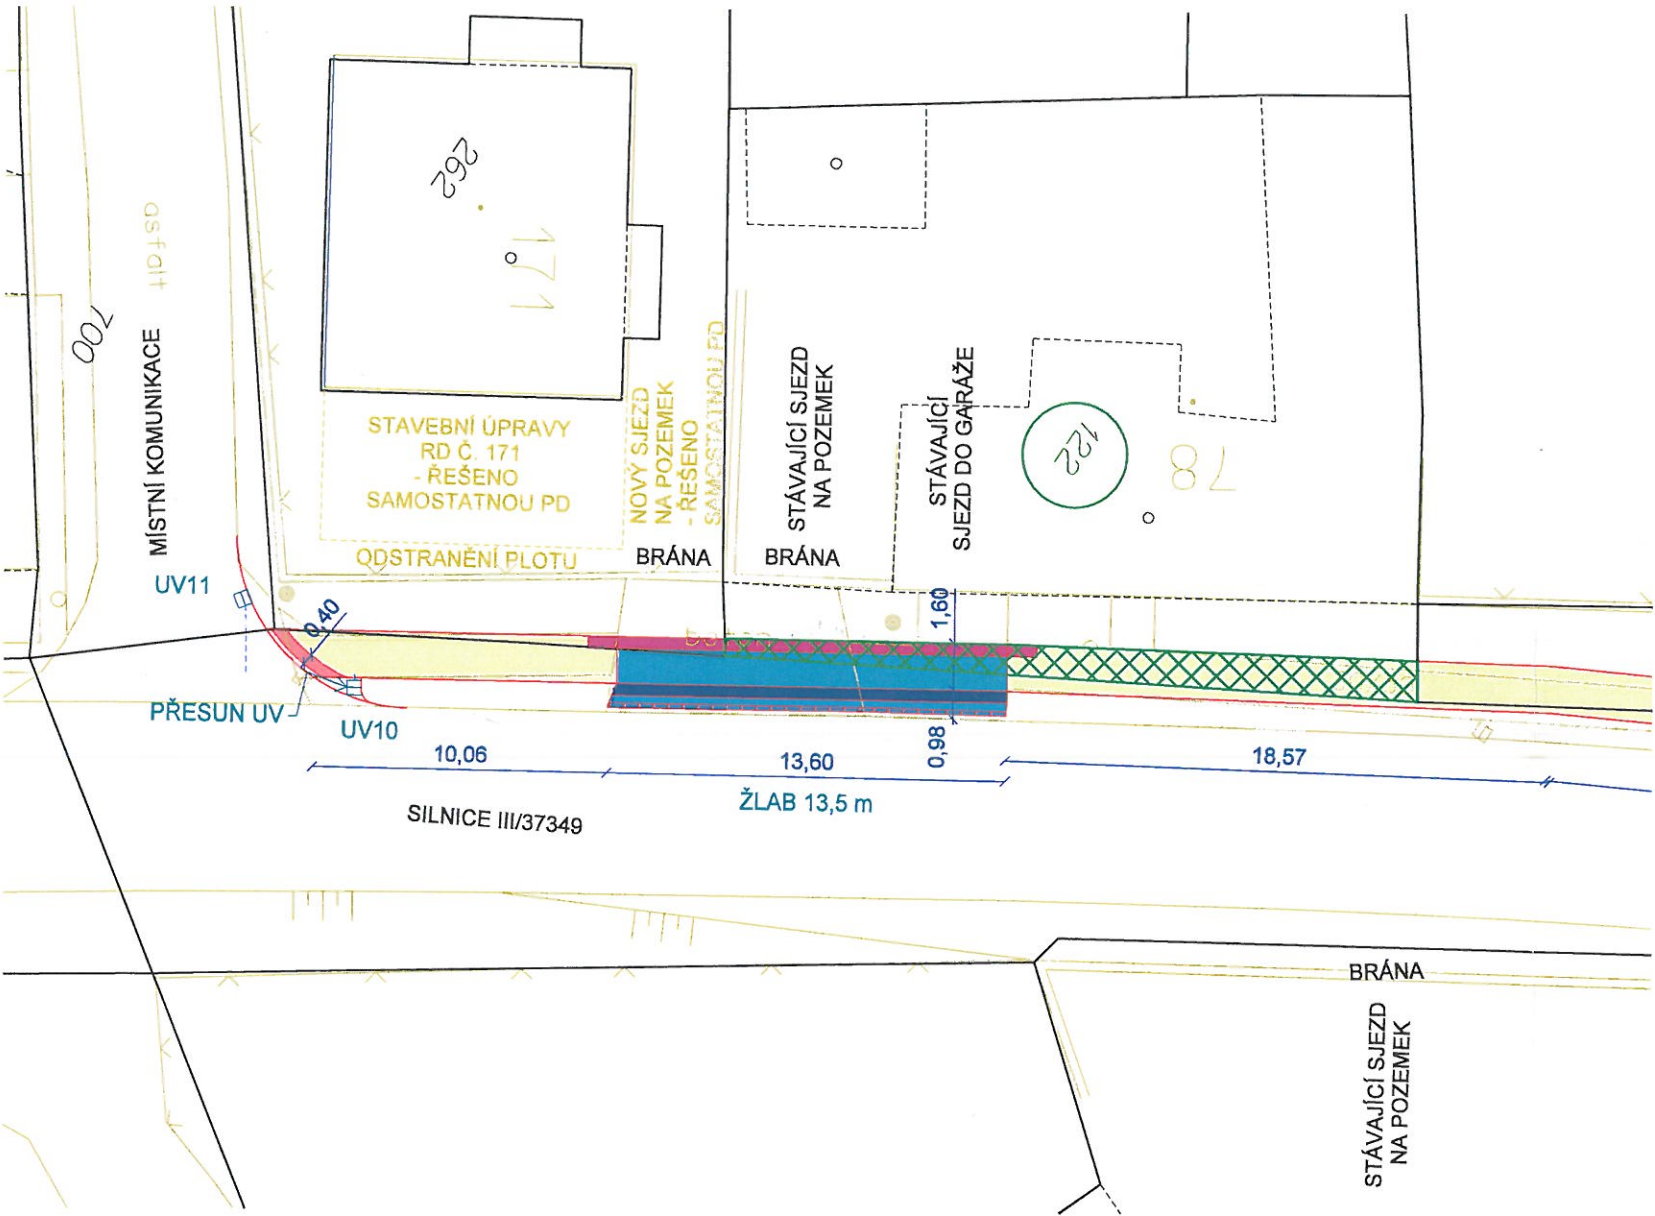

SOUHLAS VLASTNÍKA POZEMKU DLE ZÁKONA 183/2006 Sb., §184a, VE ZNĚNÍ ÚČINNÉM K 1. 1. 2018

SOUHLASÍM S UMÍSTĚNÍM A REALIZACÍ STAVBY NA POZEMKU p. č. st. 122 V K. Ú. VÍCOV

SJM LUKÁŠ BLAHA A VERONIKA BLAHOVÁ,
LUKÁŠ BLAHA, Č. P. 78, 79803 VÍCOV

15.4.1988

[Signature]

DATUM NAROZENÍ A PODPIS

VERONIKA BLAHOVÁ, Č. P. 78, 79803 VÍCOV

30.9.1984 *[Signature]*

DATUM NAROZENÍ A PODPIS

VLASTNÍK POZEMKU p. č. st. 122

SEZNAM STAVEBNÍCH OBJEKTŮ:

- SO 01 - CHODNÍKY
- SO 02 - OPRAVA KRAJSKÉ KOMUNIKACE

LEGENDA NAVRHOVANÝCH PLOCH :

SO 01 - CHODNÍKY

- SO 01 - CHODNÍK, BETONOVÁ ZÁMKOVÁ DLAŽBA 20/20/6 - ŠEDÁ
- SO 01 - CHODNÍK, BETONOVÁ DLAŽBA RELIÉFNÍ 20/10/6 - ČERVENÁ
- SO 01 - CHODNÍK, BETONOVÁ SLP DLAŽBA 20/20/6 - ŠEDÁ
- SO 01 - SJEZD, BETONOVÁ ZÁMKOVÁ DLAŽBA 20/20/8 - ŠEDÁ
- SO 01 - SJEZD, BETONOVÁ DLAŽBA RELIÉFNÍ 20/10/8 - ČERVENÁ

SILNICE II/150 HR. KRAJE - PROSTĚJOV, I. ETAPA, VÍCOV - PROSTĚJOV (SAMOSTATNÁ STAVBA)


CHODNÍKY, KTERÉ TVOŘÍ UCELENOU TRASU

LEGENDA BAREVNÉHO ŘEŠENÍ :

- NOVĚ NAVRŽENÝ STAV
- POPIS
- NOVÉ ODVODNĚNÍ KOMUNIKACE - VPUSTI A PŘÍPOJKY
- SILNICE II/150 HR. KRAJE - PROSTĚJOV, I. ETAPA, VÍCOV - PROSTĚJOV KOMUNIKACE - SAMOSTATNÁ STAVBA
- SILNICE II/150 HR. KRAJE - PROSTĚJOV, I. ETAPA, VÍCOV - PROSTĚJOV, KANALIZACE DEŠŤOVÁ - SAMOSTATNÁ STAVBA
- POLOHOPIS
- KATASTRÁLNÍ MAPA

SOUŘADNICOVÝ SYSTÉM S-JTSK
VÝŠKOVÝ SYSTÉM B.p.v.

vypracoval	zodpovědný projektant	hlavní inženýr projektu
Ing. Pavel Frýdl	Ing. Josef Šico	Ing. Pavel Frýdl




INEXprojekt

INEXprojekt s.r.o.
Riegrovo náměstí 138
767 01 Kroměříž

tel ,420 573 336 663-4
fax ,420 573 336 665
inex@inexprojekt.cz

investor	Obec Vícov, Vícov 46, 798 03 Plumlov				
místo stavby	k. ú. VÍCOV		kraj Olomoucký		
stavba	VÍCOV - OBNOVA CHODNÍKŮ PODÉL SILNICE III/37349				
objekt	DOKLADOVÁ ČÁST		číslo výkresu	část	
obsah	SOUHLAS VLASTNÍKA p. č. st. 122		kopie		
zak. číslo	datum	účel	formát	měřítko	
	11/2021	SPOLEČNÉPOVOLENÍ	2 A4	1 : 250	

SOUHLAS VLASTNÍKA p. č. 91/3

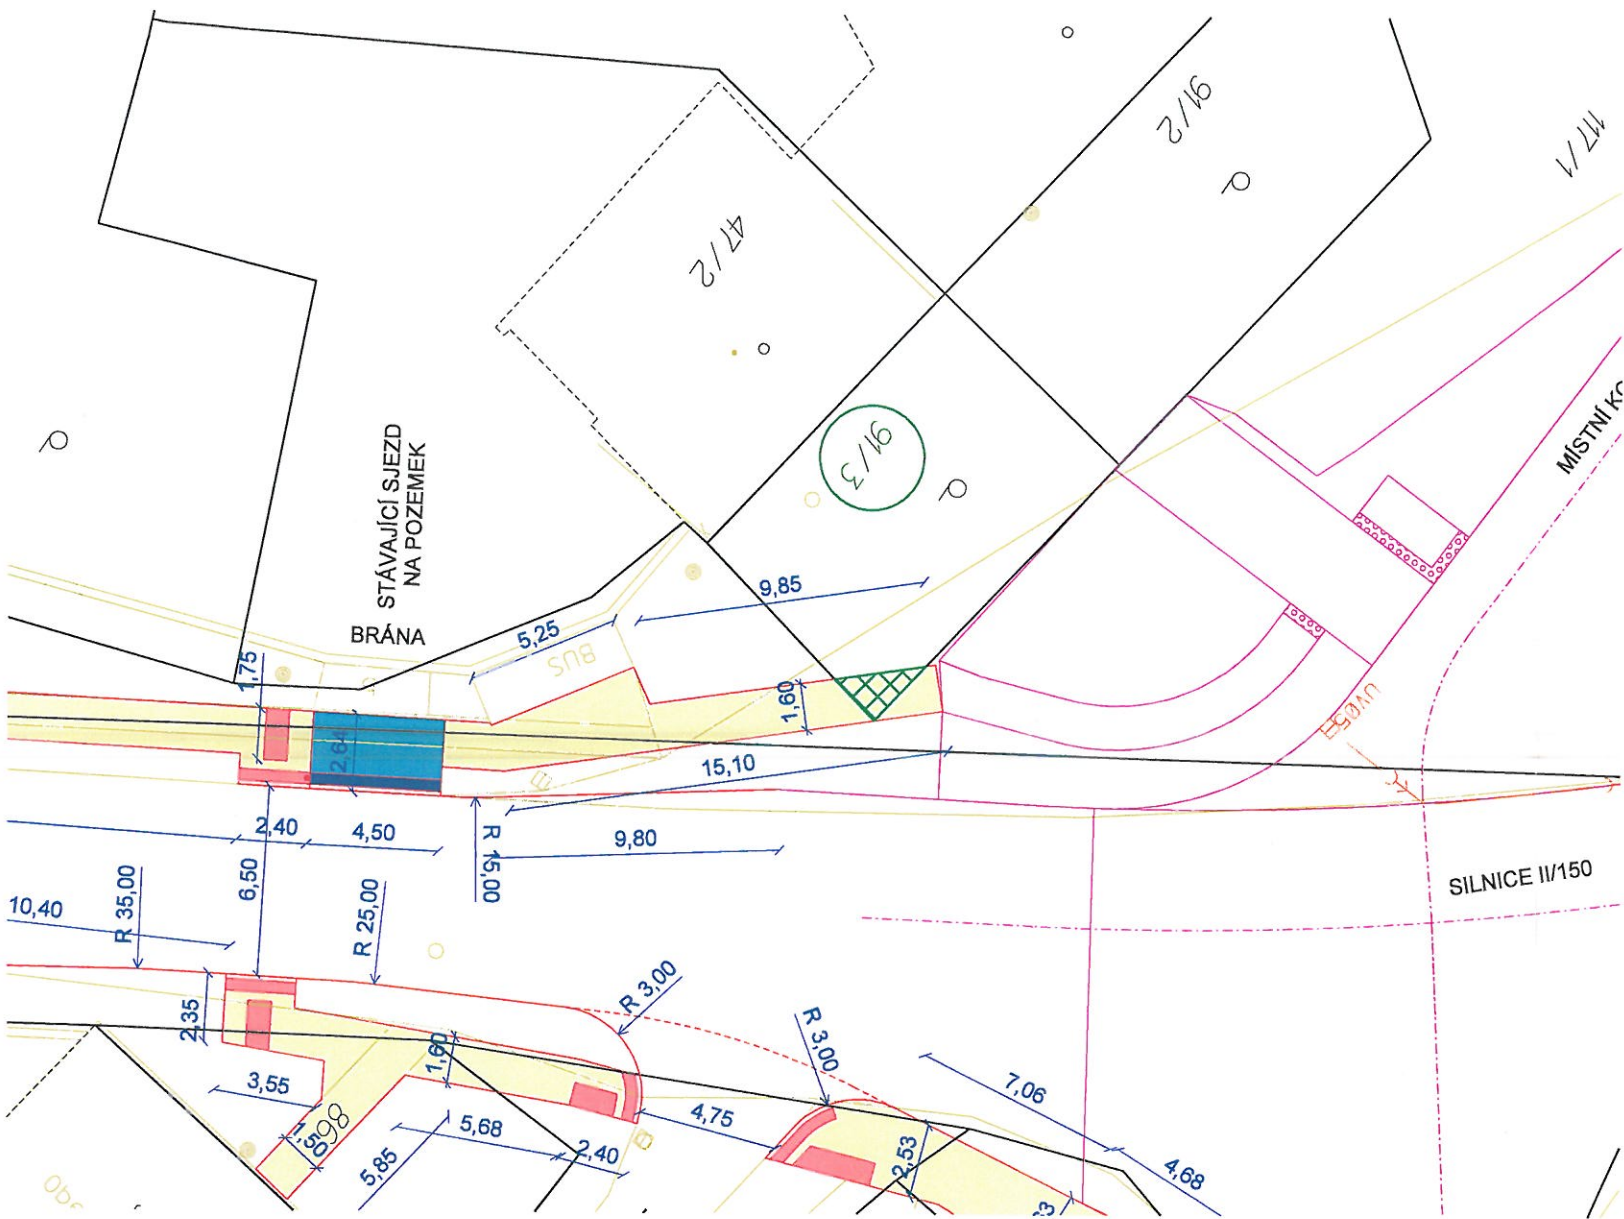

SOUHLAS VLASTNÍKA POZEMKU DLE ZÁKONA 183/2006 Sb., §184a, VE ZNĚNÍ ÚČINNÉM K 1. 1. 2018

SOUHLASÍM S UMÍSTĚNÍM A REALIZACÍ STAVBY NA POZEMKU p. č. 91/3 V K. Ú. VÍCOV

SJM JOSEF ZNOJIL A VĚRA ZNOJILOVÁ,
JOSEF ZNOJIL, Č. P. 203, 79803 VÍCOV

VĚRA ZNOJILOVÁ Č. P. 203, 79803 VÍCOV

VLASTNÍK POZEMKU p. č. 91/3

24.6.1961 *Josef Znojil*
DATUM NAROZENÍ A PODPIS

28.4.1965 *Věra Znojilová*
DATUM NAROZENÍ A PODPIS

SEZNAM STAVEBNÍCH OBJEKTŮ:

- SO 01 - CHODNÍKY
- SO 02 - OPRAVA KRAJSKÉ KOMUNIKACE

LEGENDA NAVRHOVANÝCH PLOCH :


- SO 01 - CHODNÍKY
- SO 01 - CHODNÍK, BETONOVÁ ZÁMKOVÁ DLAŽBA 20/20/6 - ŠEDÁ
 - SO 01 - CHODNÍK, BETONOVÁ DLAŽBA RELIÉFNÍ 20/10/6 - ČERVENÁ
 - SO 01 - CHODNÍK, BETONOVÁ SLP DLAŽBA 20/20/6 - ŠEDÁ
 - SO 01 - SJEZD, BETONOVÁ ZÁMKOVÁ DLAŽBA 20/20/8 - ŠEDÁ
 - SO 01 - SJEZD, BETONOVÁ DLAŽBA RELIÉFNÍ 20/10/8 - ČERVENÁ
- SILNICE II/150 HR. KRAJE - PROSTĚJOV, I. ETAPA, VÍCOV - PROSTĚJOV (SAMOSTATNÁ STAVBA)
- CHODNÍKY, KTERÉ TVOŘÍ UCELENOU TRASU

LEGENDA BAREVNÉHO ŘEŠENÍ :


- NOVĚ NAVRŽENÝ STAV
- POPIS
- UV3
- NOVÉ ODVODNĚNÍ KOMUNIKACE - VPUSTI A PŘÍPOJKY
- SILNICE II/150 HR. KRAJE - PROSTĚJOV, I. ETAPA, VÍCOV - PROSTĚJOV KOMUNIKACE - SAMOSTATNÁ STAVBA
- SILNICE II/150 HR. KRAJE - PROSTĚJOV, I. ETAPA, VÍCOV - PROSTĚJOV, KANALIZACE DEŠŤOVÁ - SAMOSTATNÁ STAVBA
- POLOHOPIŠ
- KATASTRÁLNÍ MAPA

SOUŘADNICOVÝ SYSTÉM S-JTSK
VÝŠKOVÝ SYSTÉM B.p.v.

vypracoval	zodpovědný projektant	hlavní inženýr projektu
Ing. Pavel Frýdl	Ing. Josef Šico	Ing. Pavel Frýdl

 INEXprojekt		INEXprojekt s.r.o. Riegrovo náměstí 138 767 01 Kroměříž		tel ,420 573 336 663-4 fax ,420 573 336 665 inex@inexprojekt.cz	
investor	Obec Vícov, Vícov 46, 798 03 Plumlov				
místo stavby	k. ú. VÍCOV		kraj	Olomoucký	
stavba	VÍCOV - OBNOVA CHODNÍKŮ PODÉL SILNICE III/37349				
objekt	DOKLADOVÁ ČÁST		číslo výkresu	část	
obsah	SOUHLAS VLASTNÍKA p. č. 91/3		kopie		
zak. číslo	datum	účel	formát	měřítko	
	11/2021	SPOLEČNÉPOVOLENÍ	2 A4	1 : 250	

SOUHLAS VLASTNÍKA p. č. 78/4

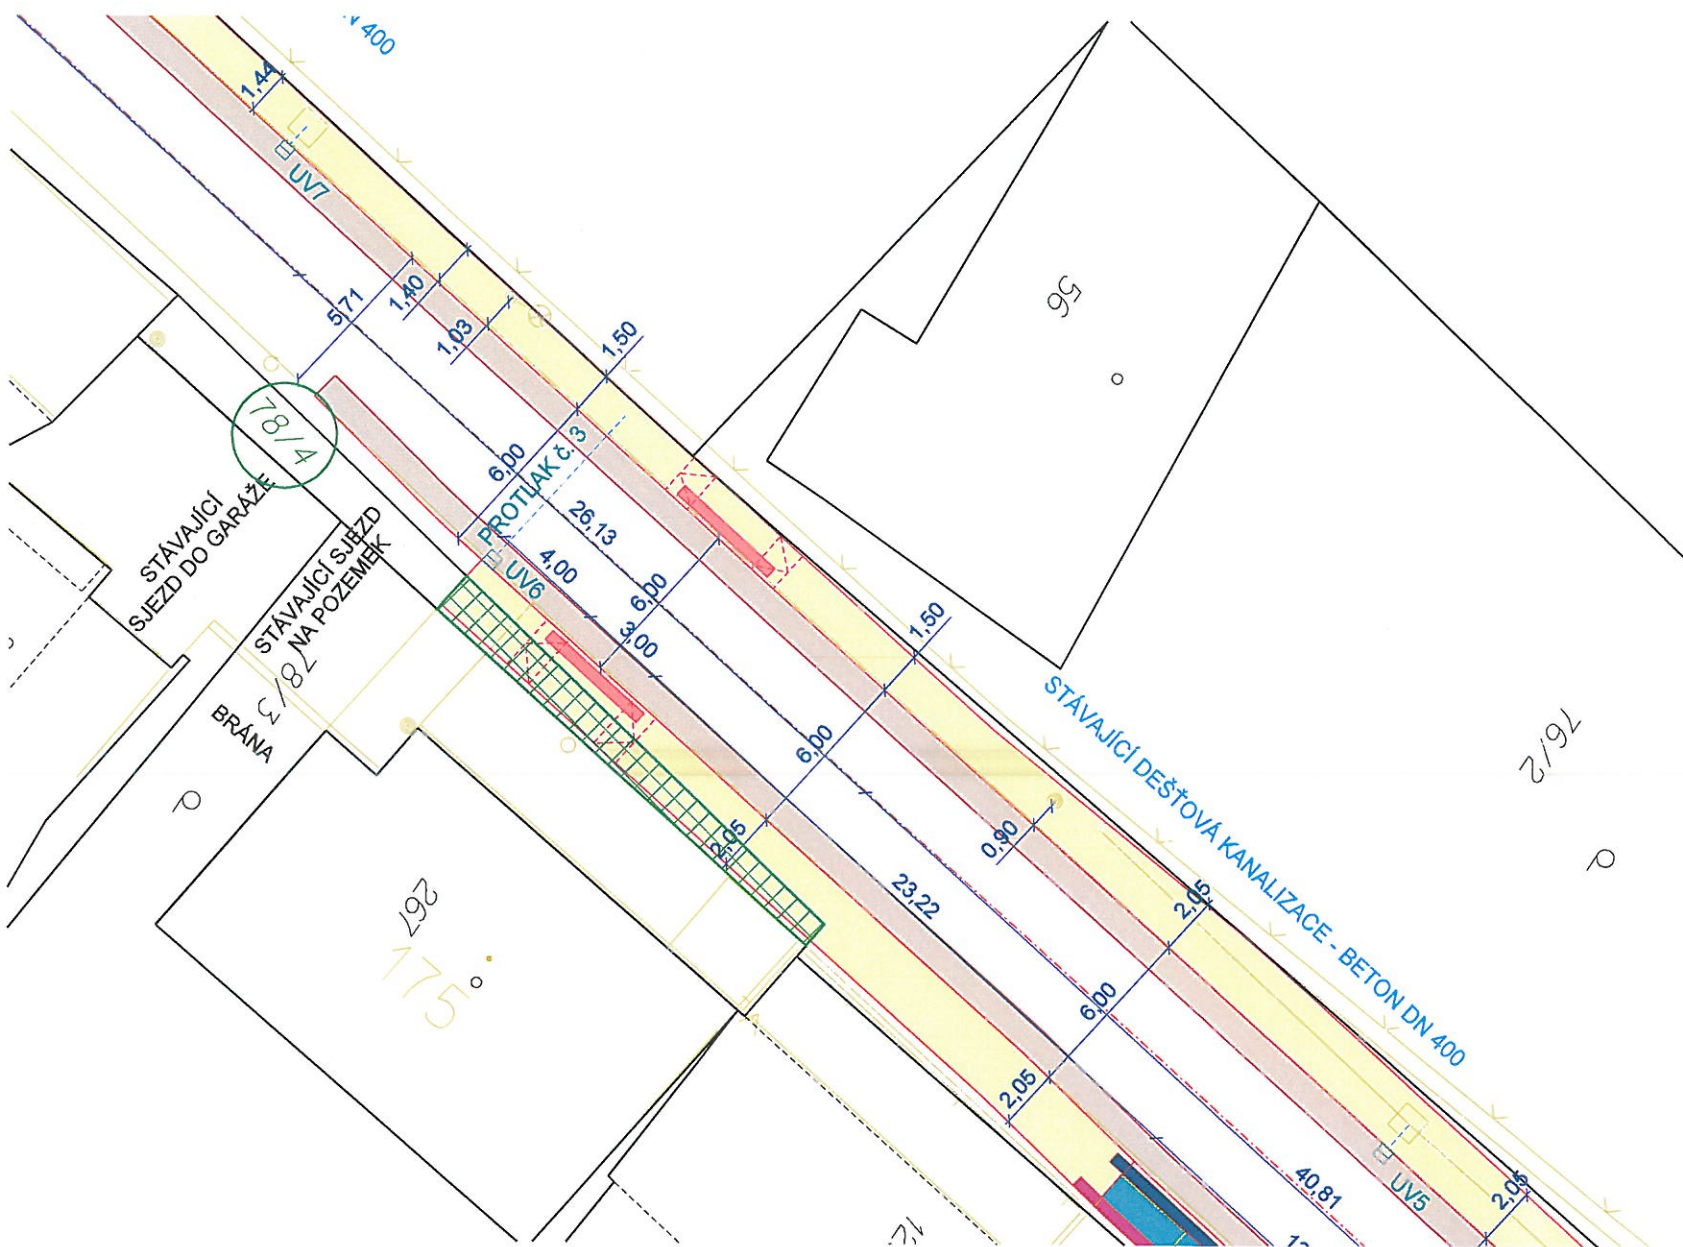

SOUHLAS VLASTNÍKA POZEMKU DLE ZÁKONA 183/2006 Sb., §184a, VE ZNĚNÍ ÚČINNÉM K 1. 1. 2018

SOUHLASÍM S UMÍSTĚNÍM A REALIZACÍ STAVBY NA POZEMKU p. č. 78/4 V K. Ú. VÍCOV

SJM FRANTIŠEK HAVELKA A ANNA HAVELKOVÁ,
FRANTIŠEK HAVELKA, Č. P. 180, 79803 VÍCOV

ANNA HAVELKOVÁ, Č. P. 180, 79803 VÍCOV

VLASTNÍK POZEMKU p. č. 78/4

7.12. 1954
DATUM NAROZENÍ A PODPIS

8.12. 1956
DATUM NAROZENÍ A PODPIS

SEZNAM STAVEBNÍCH OBJEKTŮ:

- SO 01 - CHODNÍKY
- SO 02 - OPRAVA KRAJSKÉ KOMUNIKACE

LEGENDA NAVRHOVANÝCH PLOCH :


- SO 01 - CHODNÍKY
- SO 01 - CHODNÍK, BETONOVÁ ZÁMKOVÁ DLAŽBA 20/20/6 - ŠEDÁ
 - SO 01 - CHODNÍK, BETONOVÁ DLAŽBA RELIÉFNÍ 20/10/6 - ČERVENÁ
 - SO 01 - CHODNÍK, BETONOVÁ SLP DLAŽBA 20/20/6 - ŠEDÁ
 - SO 01 - SJEZD, BETONOVÁ ZÁMKOVÁ DLAŽBA 20/20/8 - ŠEDÁ
 - SO 01 - SJEZD, BETONOVÁ DLAŽBA RELIÉFNÍ 20/10/8 - ČERVENÁ
- SILNICE II/150 HR. KRAJE - PROSTĚJOV, I. ETAPA, VÍCOV - PROSTĚJOV (SAMOSTATNÁ STAVBA)
- CHODNÍKY, KTERÉ TVOŘÍ UCELENOU TRASU

LEGENDA BAREVNÉHO ŘEŠENÍ :

- NOVĚ NAVRŽENÝ STAV
- POPIS
- NOVÉ ODVODNĚNÍ KOMUNIKACE - VPUSTI A PŘÍPOJKY
- SILNICE II/150 HR. KRAJE - PROSTĚJOV, I. ETAPA, VÍCOV - PROSTĚJOV KOMUNIKACE - SAMOSTATNÁ STAVBA
- SILNICE II/150 HR. KRAJE - PROSTĚJOV, I. ETAPA, VÍCOV - PROSTĚJOV, KANALIZACE DEŠŤOVÁ - SAMOSTATNÁ STAVBA
- POLOHOPIS
- KATASTRÁLNÍ MAPA

SOUŘADNICOVÝ SYSTÉM S-JTSK
VÝŠKOVÝ SYSTÉM B.p.v.

vypracoval	zodpovědný projektant	hlavní inženýr projektu
Ing. Pavel Frýdl	Ing. Josef Šico	Ing. Pavel Frýdl



INEXprojekt

INEXprojekt s.r.o.
Riegrovo náměstí 138
767 01 Kroměříž

tel ,420 573 336 663-4
fax ,420 573 336 665
inex@inexprojekt.cz

investor	Obec Vícov, Vícov 46, 798 03 Plumlov			
místo stavby	k. ú. VÍCOV		kraj	Olomoucký
stavba	VÍCOV - OBNOVA CHODNÍKŮ PODÉL SILNICE III/37349			
objekt	DOKLADOVÁ ČÁST		číslo výkresu	část
obsah	SOUHLAS VLASTNÍKA p. č. 78/4		kopie	
zak. číslo	datum	účel	formát	měřítko
	11/2021	SPOLEČNÉPOVOLENÍ	2 A4	1 : 250