
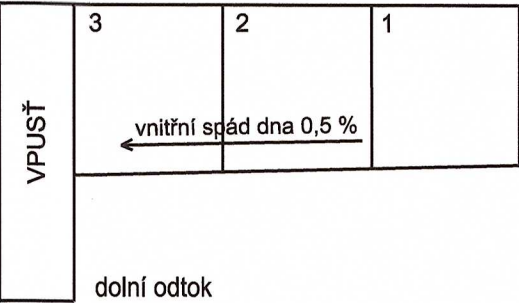




ODVODNĚNÍ - KLADEČSKÉ SCHÉMA

LINIOVÝ ŽLAB DN 100 + mřížkový rošt, třída C 250


žlab délky 3,5 m - 1 ks

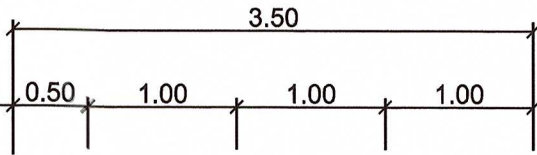



žlab délky 4,5 m - 1 ks

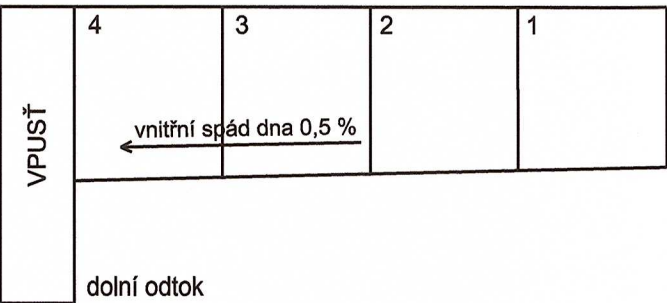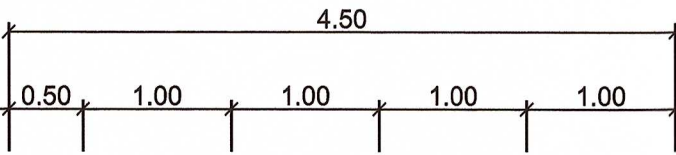



detail uložení žlabu

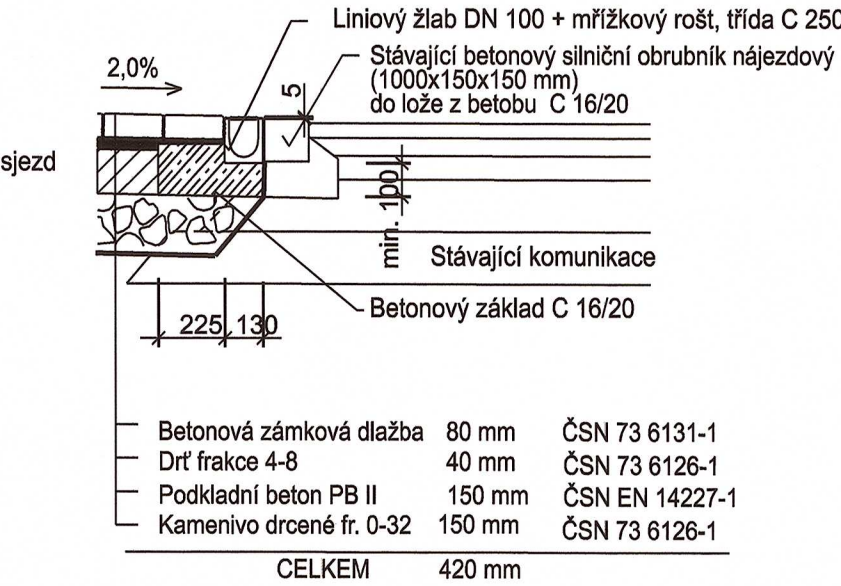

žlab délky 4,0 m - 1 ks

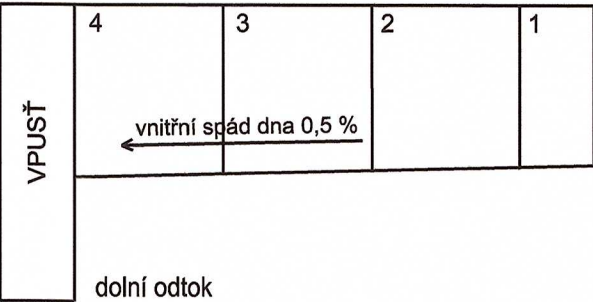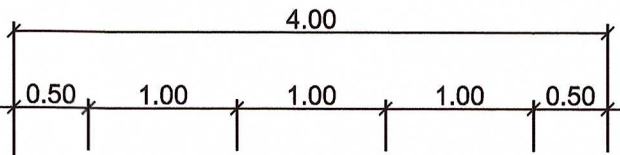

žlab délky 13,5 m - 1 ks

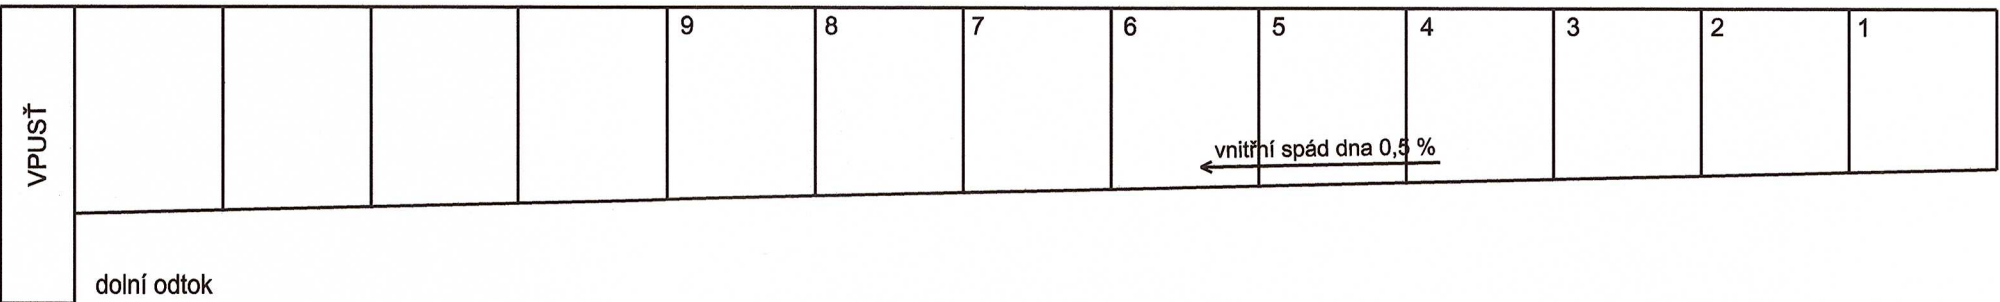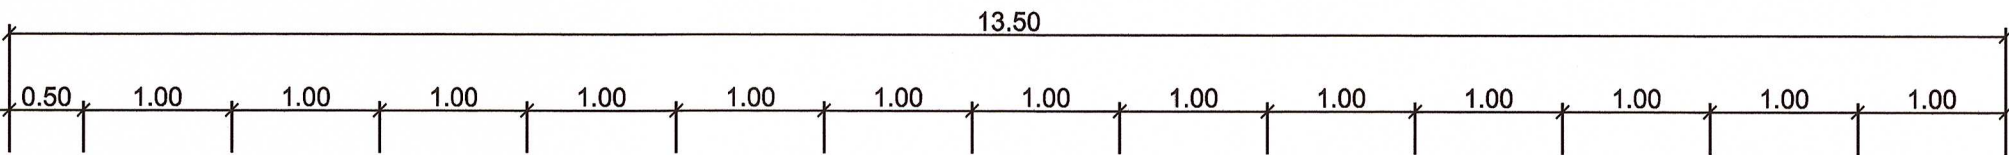

MAGISTRÁT MĚSTA PROSTĚJOVA
Ověřeno za podmínek uvedených
ve stavebním povolení




ze dne: 18. 05. 2023

Odboru dopravy jako speciálního
stavebního úřadu Prostějov
zn.: OD/1983/2022/Pa

SOUŘADNICOVÝ SYSTÉM S-JTSK
VÝŠKOVÝ SYSTÉM B.p.v.

vypracoval	I zodpovědný projektant	I hlavní inženýr projektu
Ing. Pavel Frýdl	I Ing. Josef Šico	I Ing. Pavel Frýdl





INEXprojekt

INEXprojekt s.r.o.
Riegrovo náměstí 138
767 01 Kroměříž

tel ,420 573 336 663-4
fax ,420 573 336 665
inex@inexprojekt.cz

investor	Obec Vícov, Vícov 46, 798 03 Plumlov				
místo stavby	k. ú. VÍCOV		kraj	Olomoucký	
stavba	VÍCOV - OBNOVA CHODNÍKŮ PODÉL SILNICE III/37349				
objekt	SO 01 - CHODNÍKY		číslo výkresu	104.1	část D.1
obsah	ODVODNĚNÍ - LINIOVÉ ŽLABY		kopie	2	
zak. číslo	I datum	I účel	I formát	I měřítko	
-	I 11/2021	I SPOLEČNÉ POVOLENÍ	I 3 A4	I 1: 50	