



VZOROVÝ PŘÍČNÝ ŘEZ
SJEZDY SMĚR OD PLUMLOVA PO OBECNÍ ÚŘAD

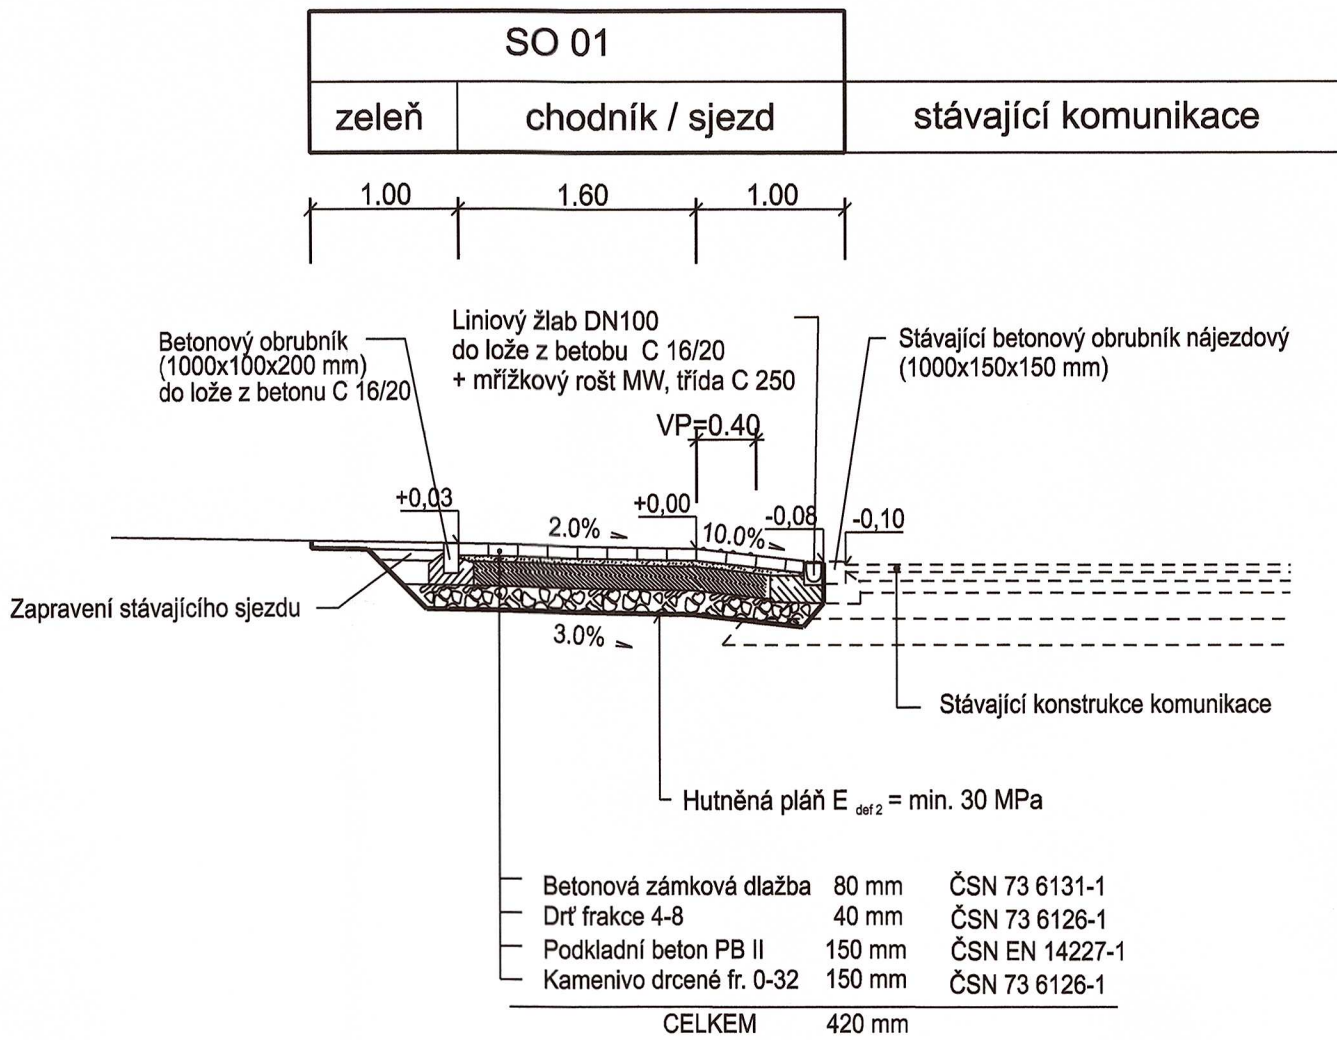

VZOROVÝ PŘÍČNÝ ŘEZ
CHODNÍK U PARCELY p. č. 180 a p. č. 198

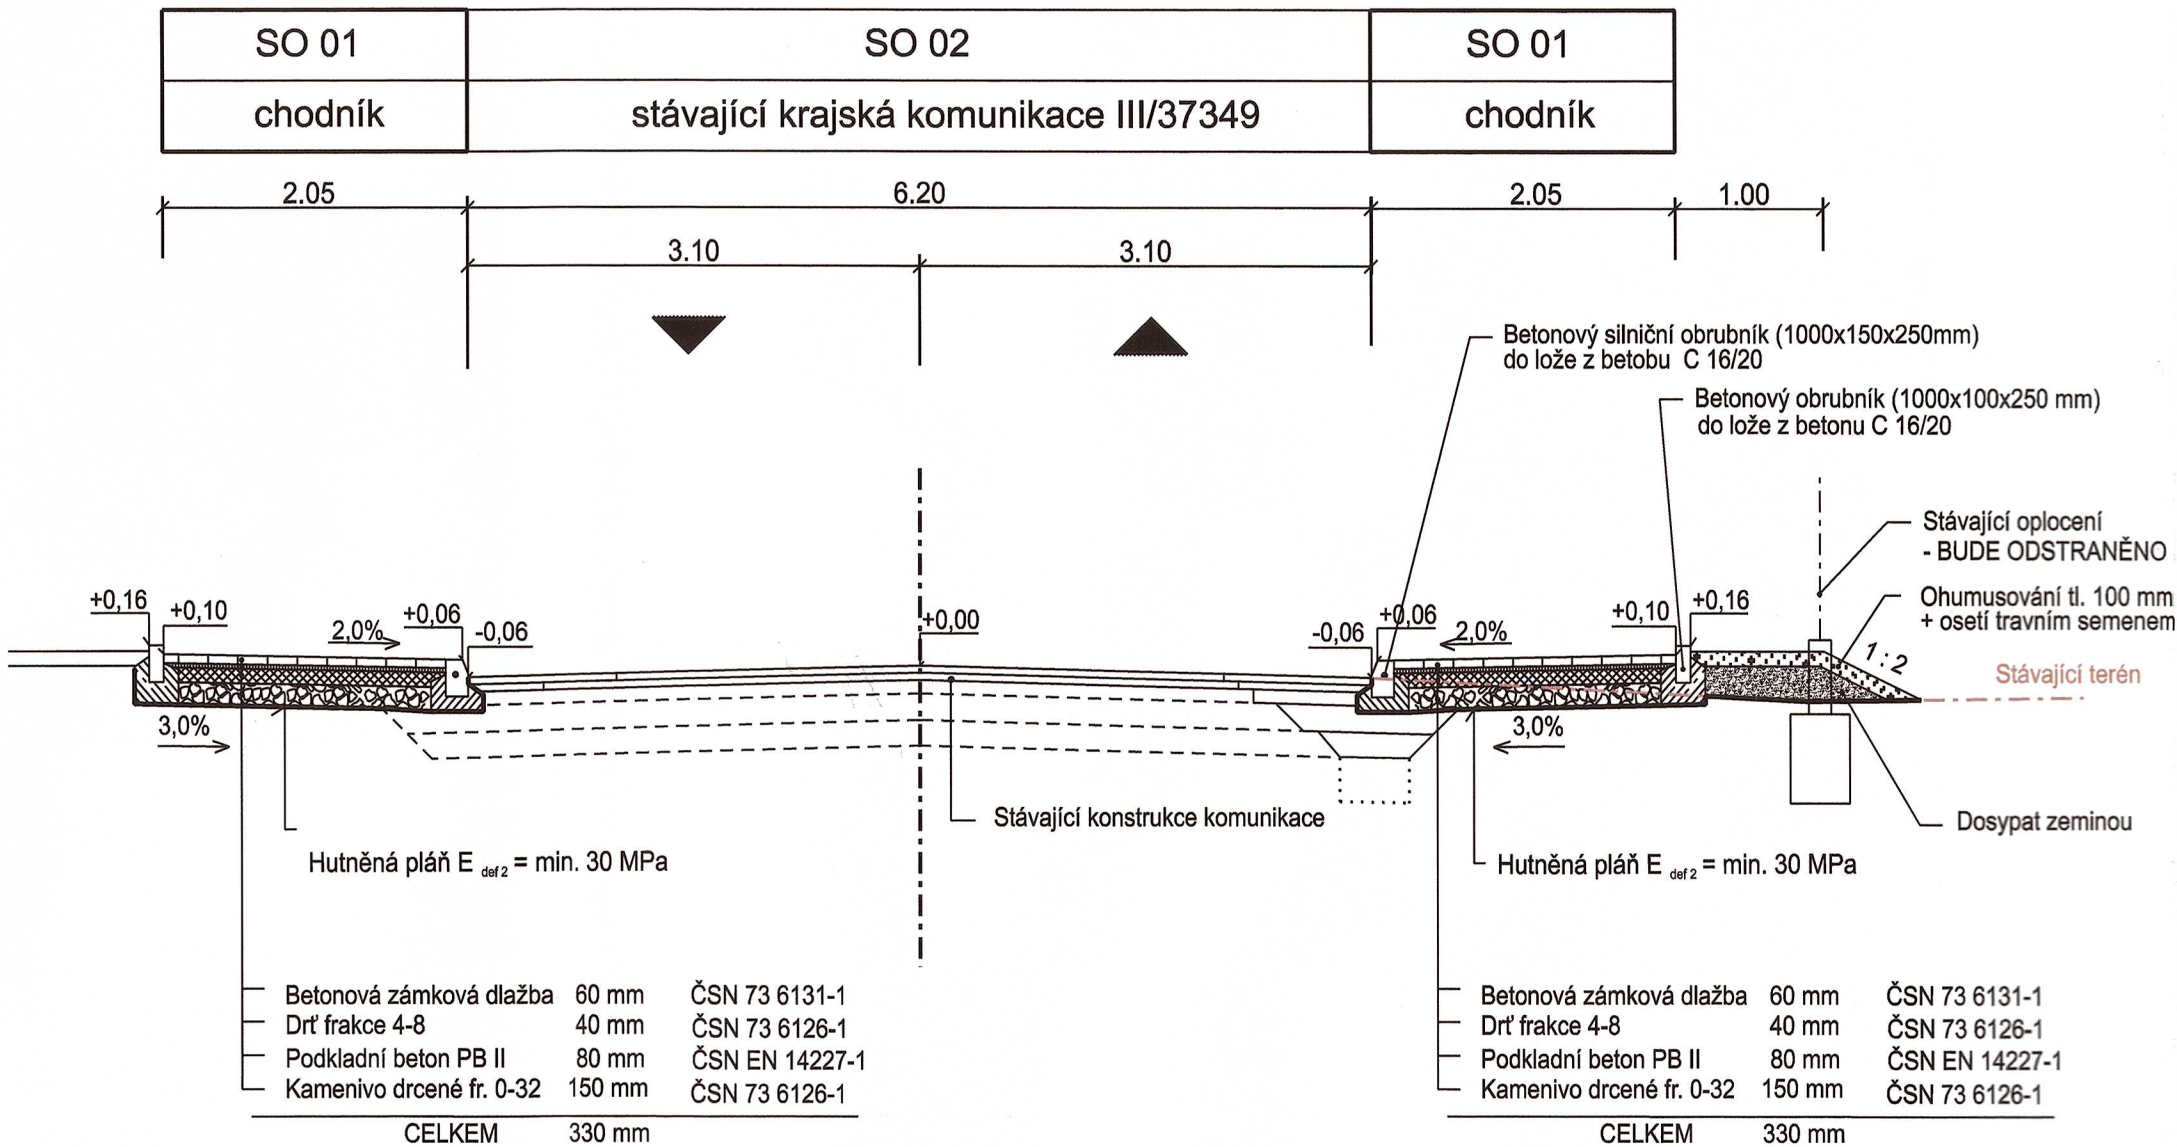

SOUŘADNICOVÝ SYSTÉM S-JTSK
VÝŠKOVÝ SYSTÉM B.p.v.

MAGISTRÁT MĚSTA PROSTĚJOVA
Ověřeno za podmínek uvedených
ve stavebním povolení


ze dne: 18. 05. 2023

Odboru dopravy jako speciálního
stavebního úřadu Prostějov
zn.: OD/1986/2022/Pa



vypracoval	I zodpovědný projektant	I hlavní inženýr projektu
Ing. Pavel Frýdl	I Ing. Josef Šíco	I Ing. Pavel Frýdl





INEXprojekt

INEXprojekt s.r.o.

Riegrovo náměstí 138

767 01 Kroměříž

tel ,420 573 336 663-4

fax ,420 573 336 665

inex@inexprojekt.cz

investor	Obec Vícov, Vícov 46, 798 03 Plumlov			
místo stavby	k. ú. VÍCOV		kraj	Olomoucký
stavba	VÍCOV - OBNOVA CHODNÍKŮ PODÉL SILNICE III/37349			
objekt	SO 01 - CHODNÍKY		číslo výkresu	103.2 část D.1
obsah	VZOROVÉ PŘÍČNÉ ŘEZY - ČÁST 2		kopie	2
zak. číslo	I datum	I účel	I formát	I měřítko
-	I 11/2021	I SPOLEČNÉ POVOLENÍ	I 4 A4	I 1: 50