


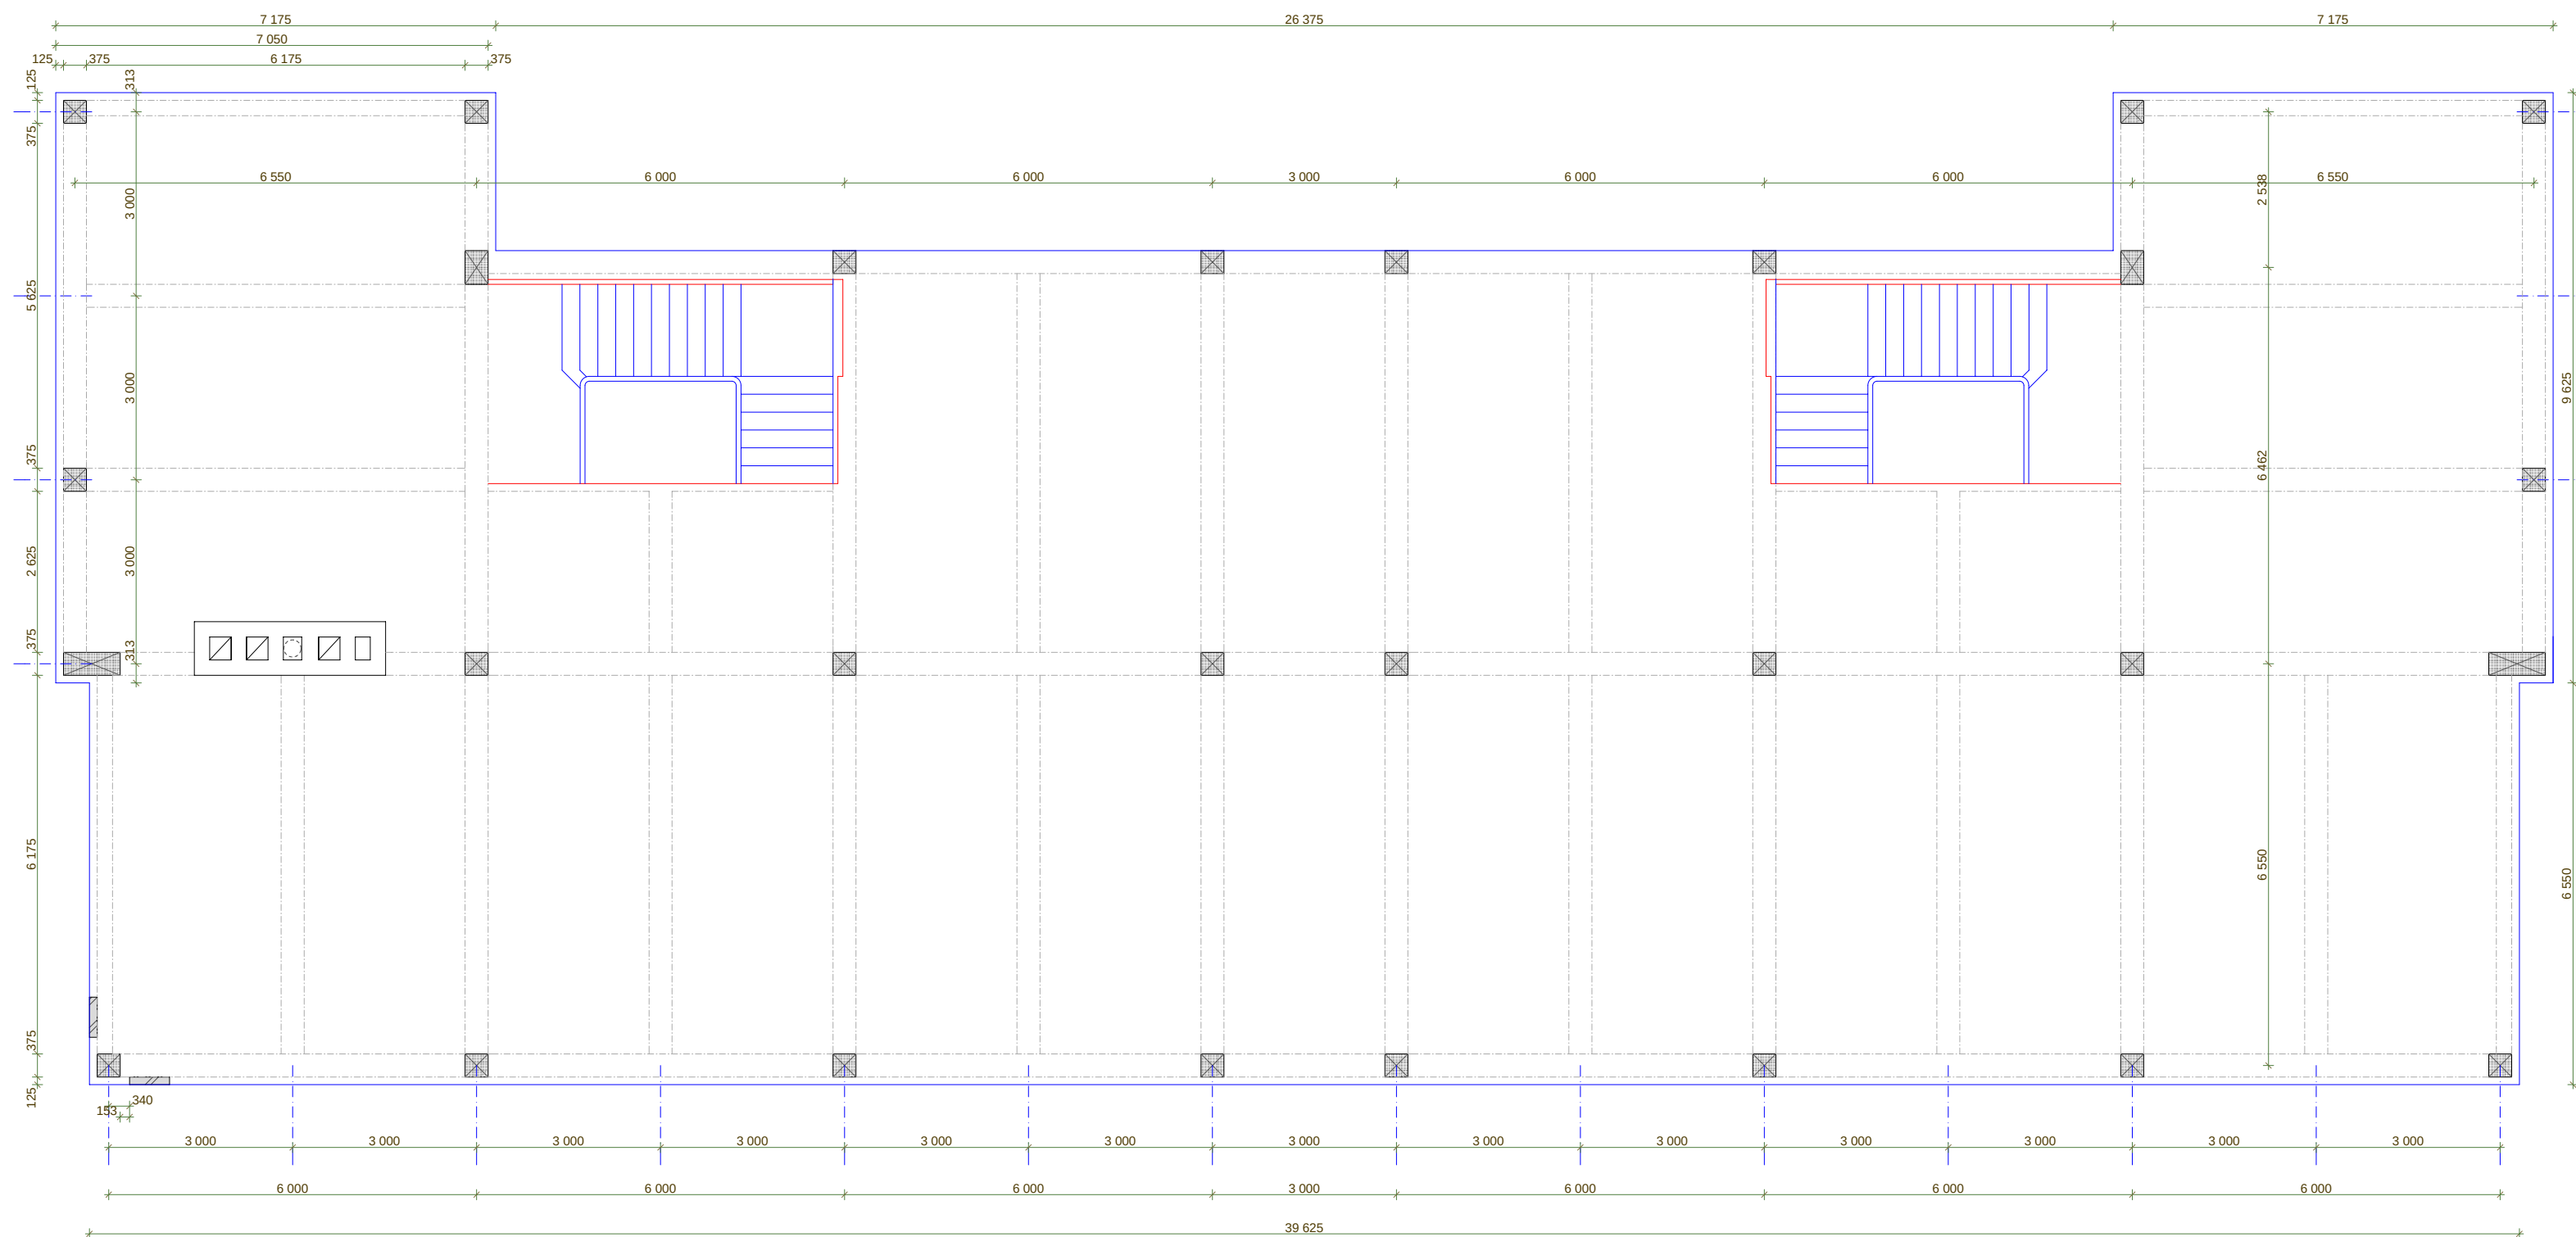

INVESTOR :		OBECNÍ ÚŘAD		ZÁSTUPCE INVESTORA :		paní starostka ALICE RAHMANOVÁ : 257 930 014			
GENERÁLNÍ PROJEKTANT	Architektonický ateliér Ing.arch. Jindřich Svatoš Na Rokytce 24, 180 00 Praha 8			STAVBA :		Základní škola Hlavní 190, Třebotov, 252 26		ZMĚNA:	
				STUPEŇ DOKUMENTACE :				ZAMĚŘENÍ STAVBY	
	AUTOR PROJEKTU : ING.ARCH. JINDŘICH SVATOŠ			PROFESE SO	ODPOVĚDNÝ PROJEKTANT : ING. ARCH. JINDŘICH SVATOŠ		ČÍSLO PARÉ:		
	SPOLUAUTOR :				VYPRACOVAL: ING. ARCH. JINDŘICH SVATOŠ				
STAVEBNÍ OBJEKT : SO - 01 - Základní škola, Třebotov			ČÍSLO OBJEKTU : F.1		ČÁST DOKUMENTACE OBJEKTU: Architektonické a stavebně technické řešení		ČÍSLO ČÁSTI: F.1.1.		
VÝKRES:						MĚŘÍTKO:		ČÍSLO VÝKRESU:	
KONSTRUKČNÍ SCHEMA OBJEKTU - STÁV. STAV						1: 100		F.1.1.10.	