


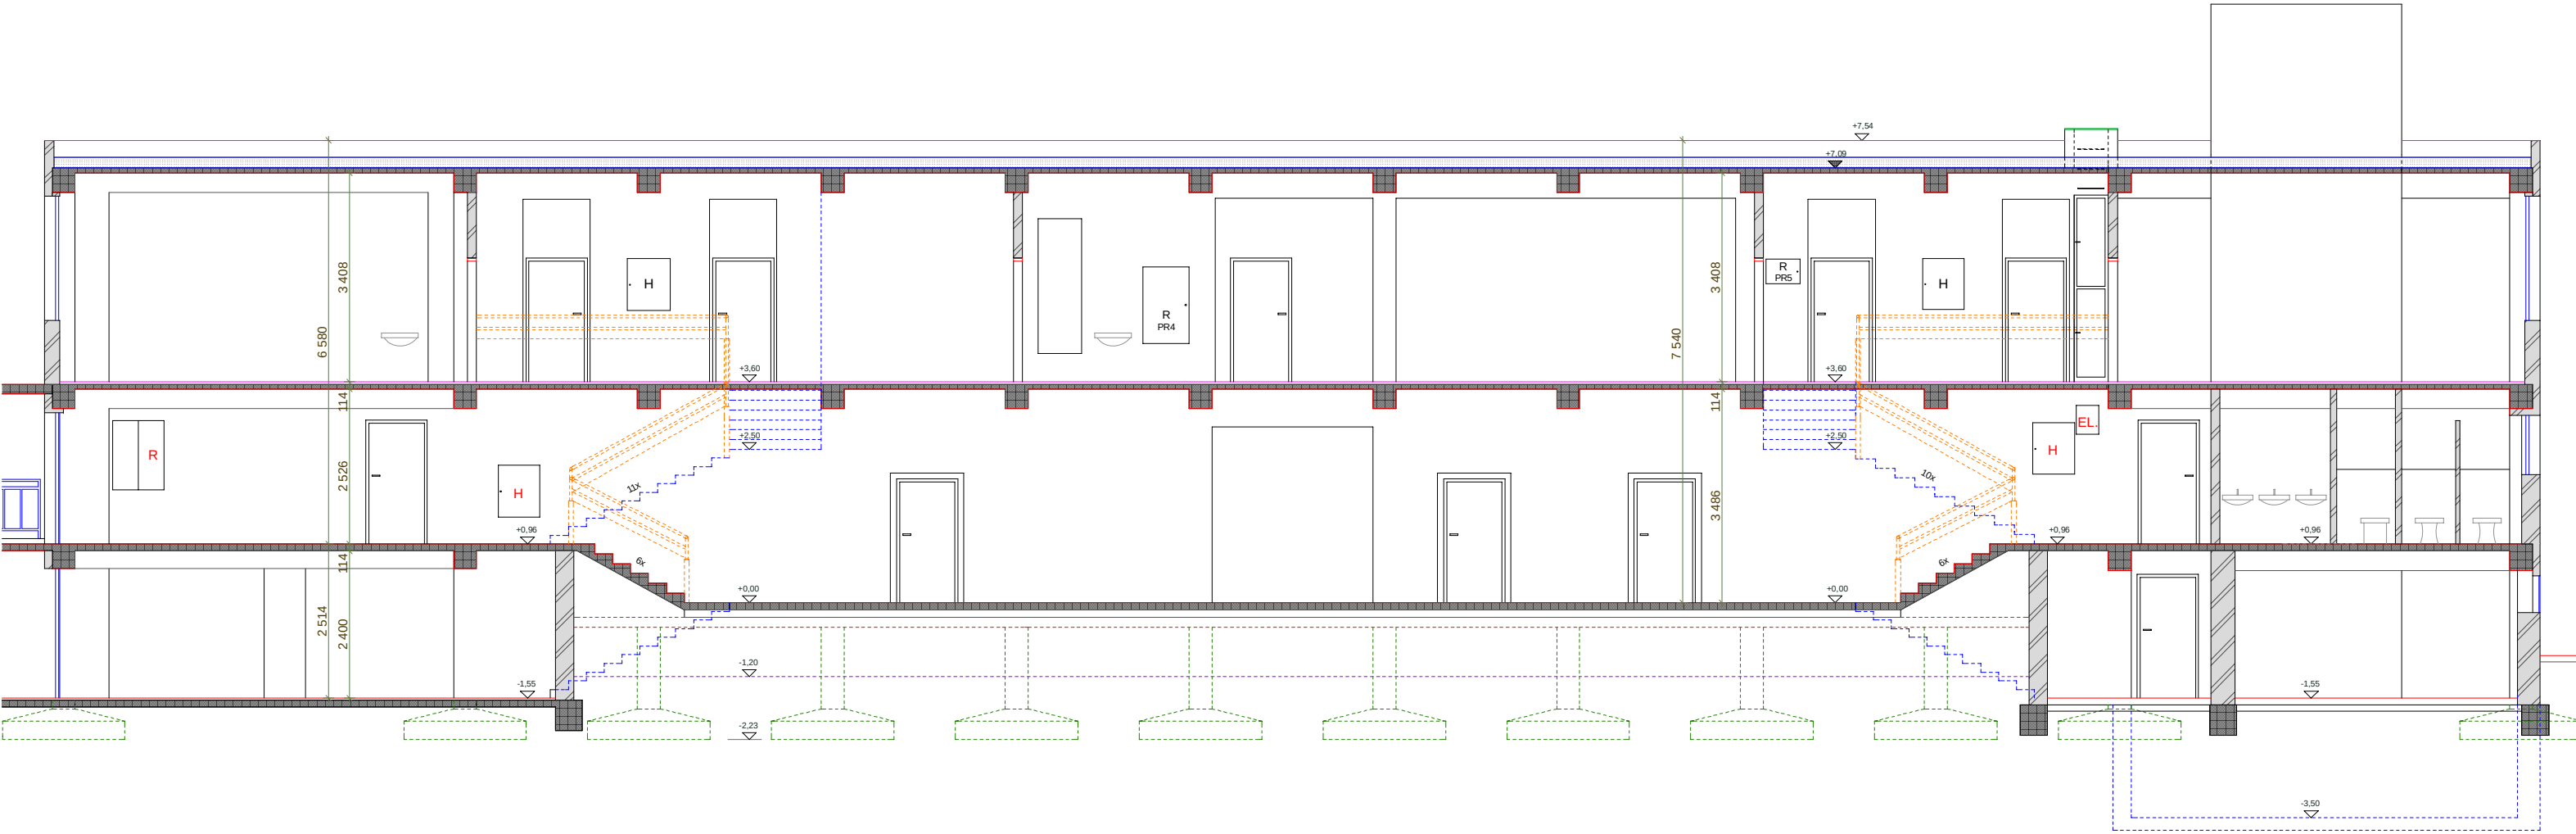

INVESTOR :		ZÁSTUPCE INVESTORA :			
OBECNÍ ÚŘAD		Klidná 69 252 26 Třebotov	paní starostka ALICE RAHMANOVÁ : 257 930 014		
GENERÁLNÍ PROJEKTANT	Architektonický ateliér Ing.arch. Jindřich Svatoš Na Rokytce 24, 180 00 Praha 8		STAVBA :	ZMĚNA:	
			Základní škola Hlavní 190, Třebotov, 252 26		
	AUTOR PROJEKTU : ING.ARCH. JINDŘICH SVATOŠ		STUPEŇ DOKUMENTACE :	ZAMĚŘENÍ STAVBY	DATUM: 07/2012
	SPOLUAUTOR :		PROFESE SO	OPOVĚDNÝ PROJEKTANT : ING. ARCH. JINDŘICH SVATOŠ	ČÍSLO PARÉ:
		VÝPRACOVAL: ING. ARCH. JINDŘICH SVATOŠ			
STAVEBNÍ OBJEKT : SO - 01 - Základní škola, Třebotov		ČÍSLO OBJEKTU : F.1	ČÁST DOKUMENTACE OBJEKTU: Architektonické a stavebně technické řešení	ČÍSLO ČÁSTI: F.1.1.	
VÝKRES:				MĚŘÍTKO: 1: 100	ČÍSLO VÝKRESU: F.1.1.5.
PODÉLNÝ ŘEZ AA - STÁVAJÍCÍ STAV					