


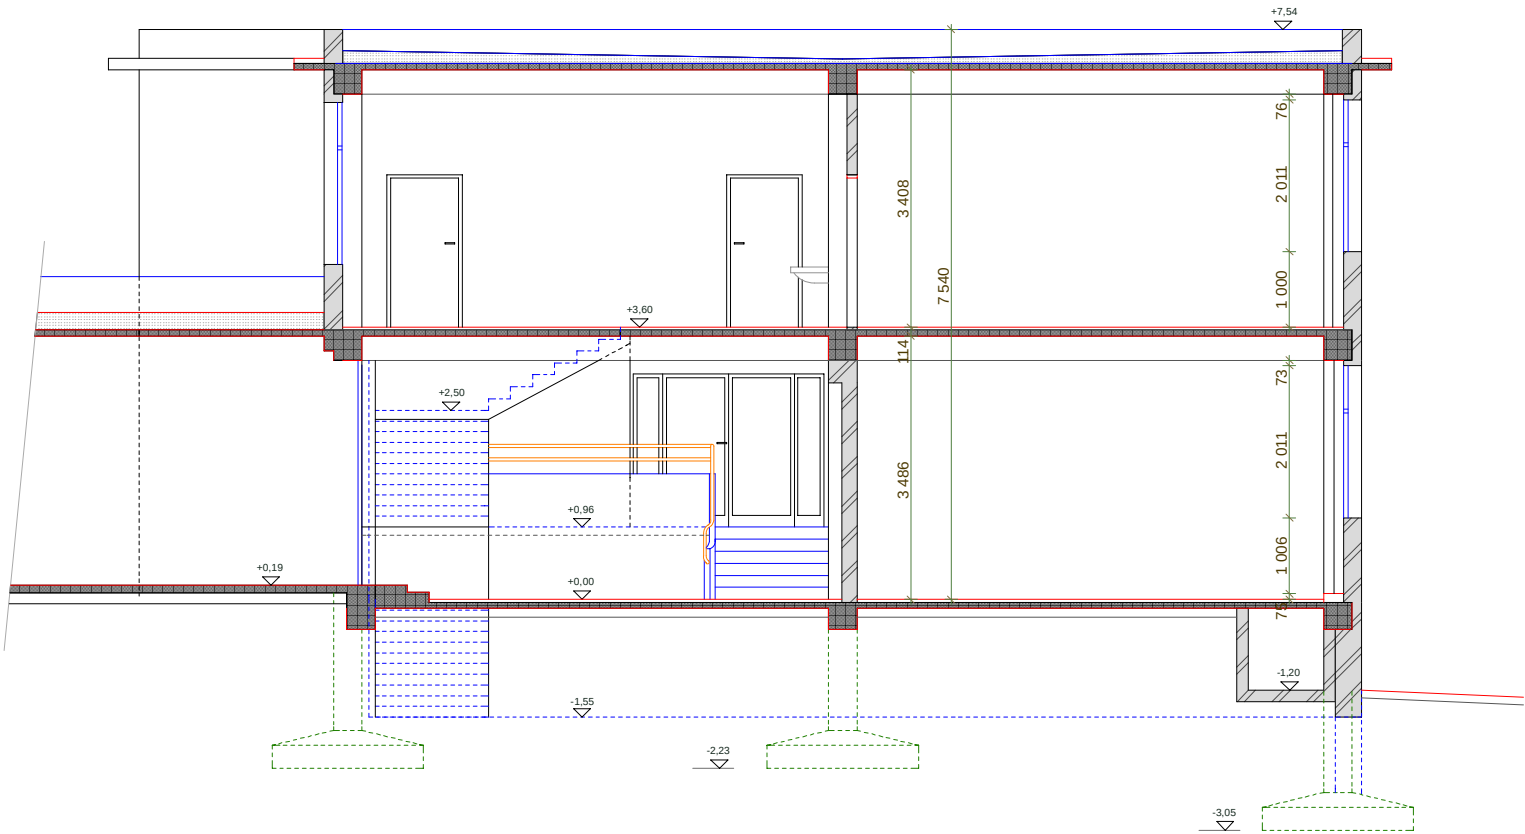

INVESTOR :		ZÁSTUPCE INVESTORA :		
O B E C N Í Ú Ř A D		Kljdná 69 252 26 Třebotov	paní starostka ALICE RAHMANOVÁ : 257 930 014	
G E N E R Á L N Í P R O J E K T A N T	STAVBA :		ZMĚNA:	
	Architektonický ateliér Ing.arch. Jindřich Svatoš Na Rokytce 24, 180 00 Praha 8		DATUM:	
	STUPEŇ DOKUMENTACE :		07/2012	
	ZAMĚŘENÍ STAVBY			
AUTOR PROJEKTU : ING.ARCH. JINDŘICH SVATOŠ		PROFESE SO	O P O V Ě D N Ý P R O J E K T A N T : ING. ARCH. JINDŘICH SVATOŠ	ČÍSLO PARÉ:
S P O L U A U T O R :				
STAVEBNÍ OBJEKT : SO - 01 - Základní škola, Třebotov		ČÍSLO OBJEKTU : F.1	ČÁST DOKUMENTACE OBJEKTU: Architektonické a stavebně technické řešení	ČÍSLO ČÁSTI: F.1.1.
VÝKRES:			MĚŘÍTKO:	ČÍSLO VÝKRESU:
PŘÍČNÝ ŘEZ BB - STÁVAJÍCÍ STAV			1: 100	F.1.1.6.