
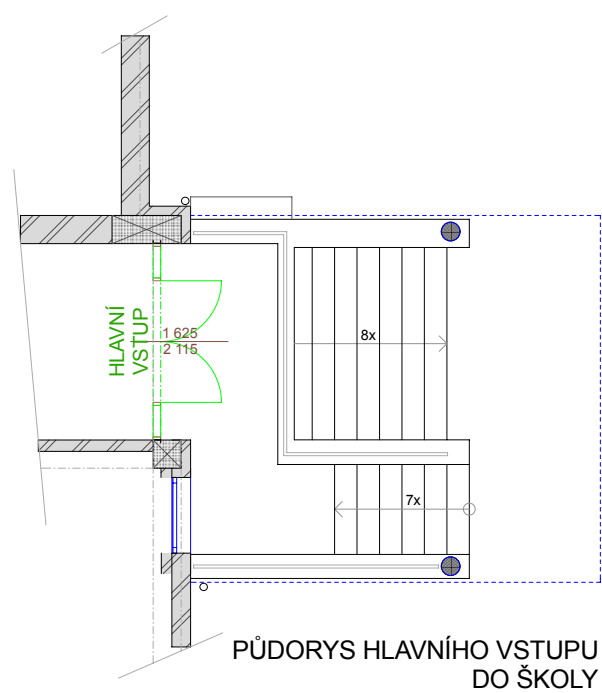


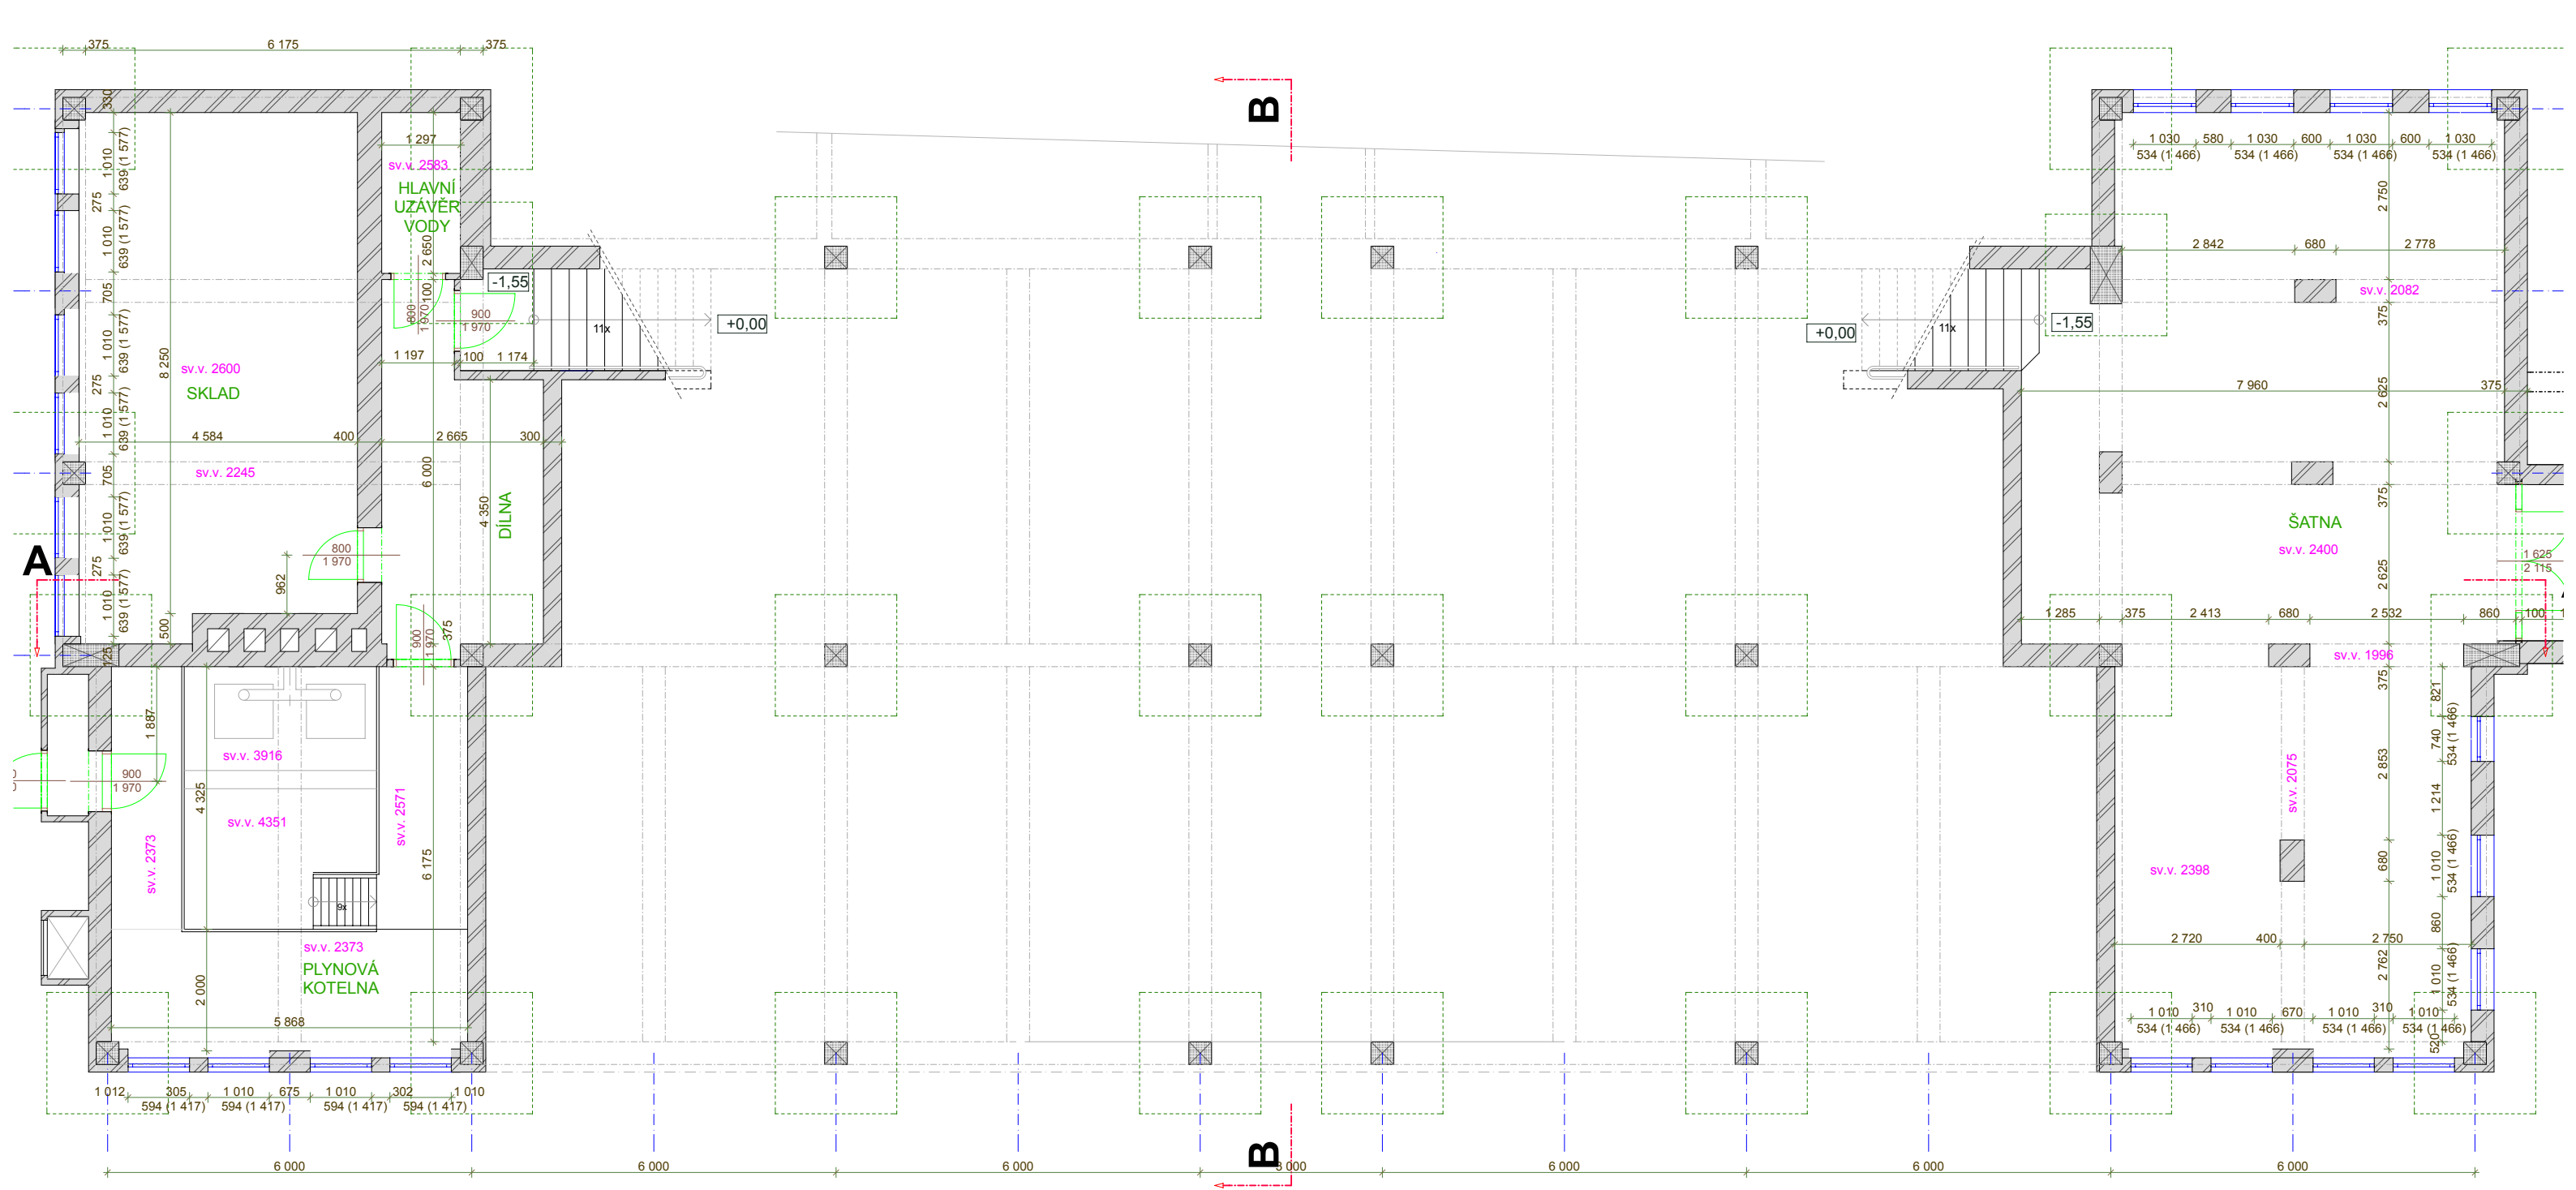

INVESTOR :		ZÁSTUPCE INVESTORA :	
OBECNÍ ÚŘAD		Klidná 69 252 26 Třebotov	
ZÁSTUPCE INVESTORA :		paní starostka ALICE RAHMANOVÁ : 257 930 014	
GENERÁLNÍ PROJEKTANT	Architektonický ateliér Ing.arch. Jindřich Svatoš Na Rokytce 24, 180 00 Praha 8		STAVBA :
			Základní škola Hlavní 190, Třebotov, 252 26
			ZMĚNA:
			DATUM:
PROJESE SO	AUTOR PROJEKTU :		STUPEŇ DOKUMENTACE :
	ING.ARCH. JINDŘICH SVATOŠ		ZAMĚŘENÍ STAVBY
	SPOLIAUTOR :		07/2012
			ČÍSLO PARÉ:
STAVEBNÍ OBJEKT :		ČÍSLO OBJEKTU :	
SO - 01 - Základní škola, Třebotov		F.1	
		ČÁST DOKUMENTACE OBJEKTU:	
		Architektonické a stavebně technické řešení	
		ČÍSLO ČÁSTI:	
		F.1.1.	
VÝKRES:			ČÍSLO VÝKRESU:
PŮDORYS -1.NP (SUTERÉN) - STÁVAJÍCÍ STAV			F.1.1.1.
			MĚŘÍTKO:
			1: 100