
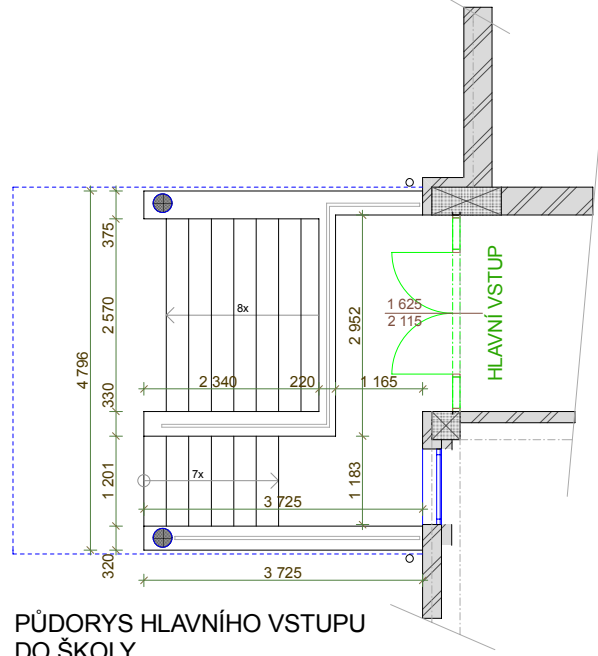


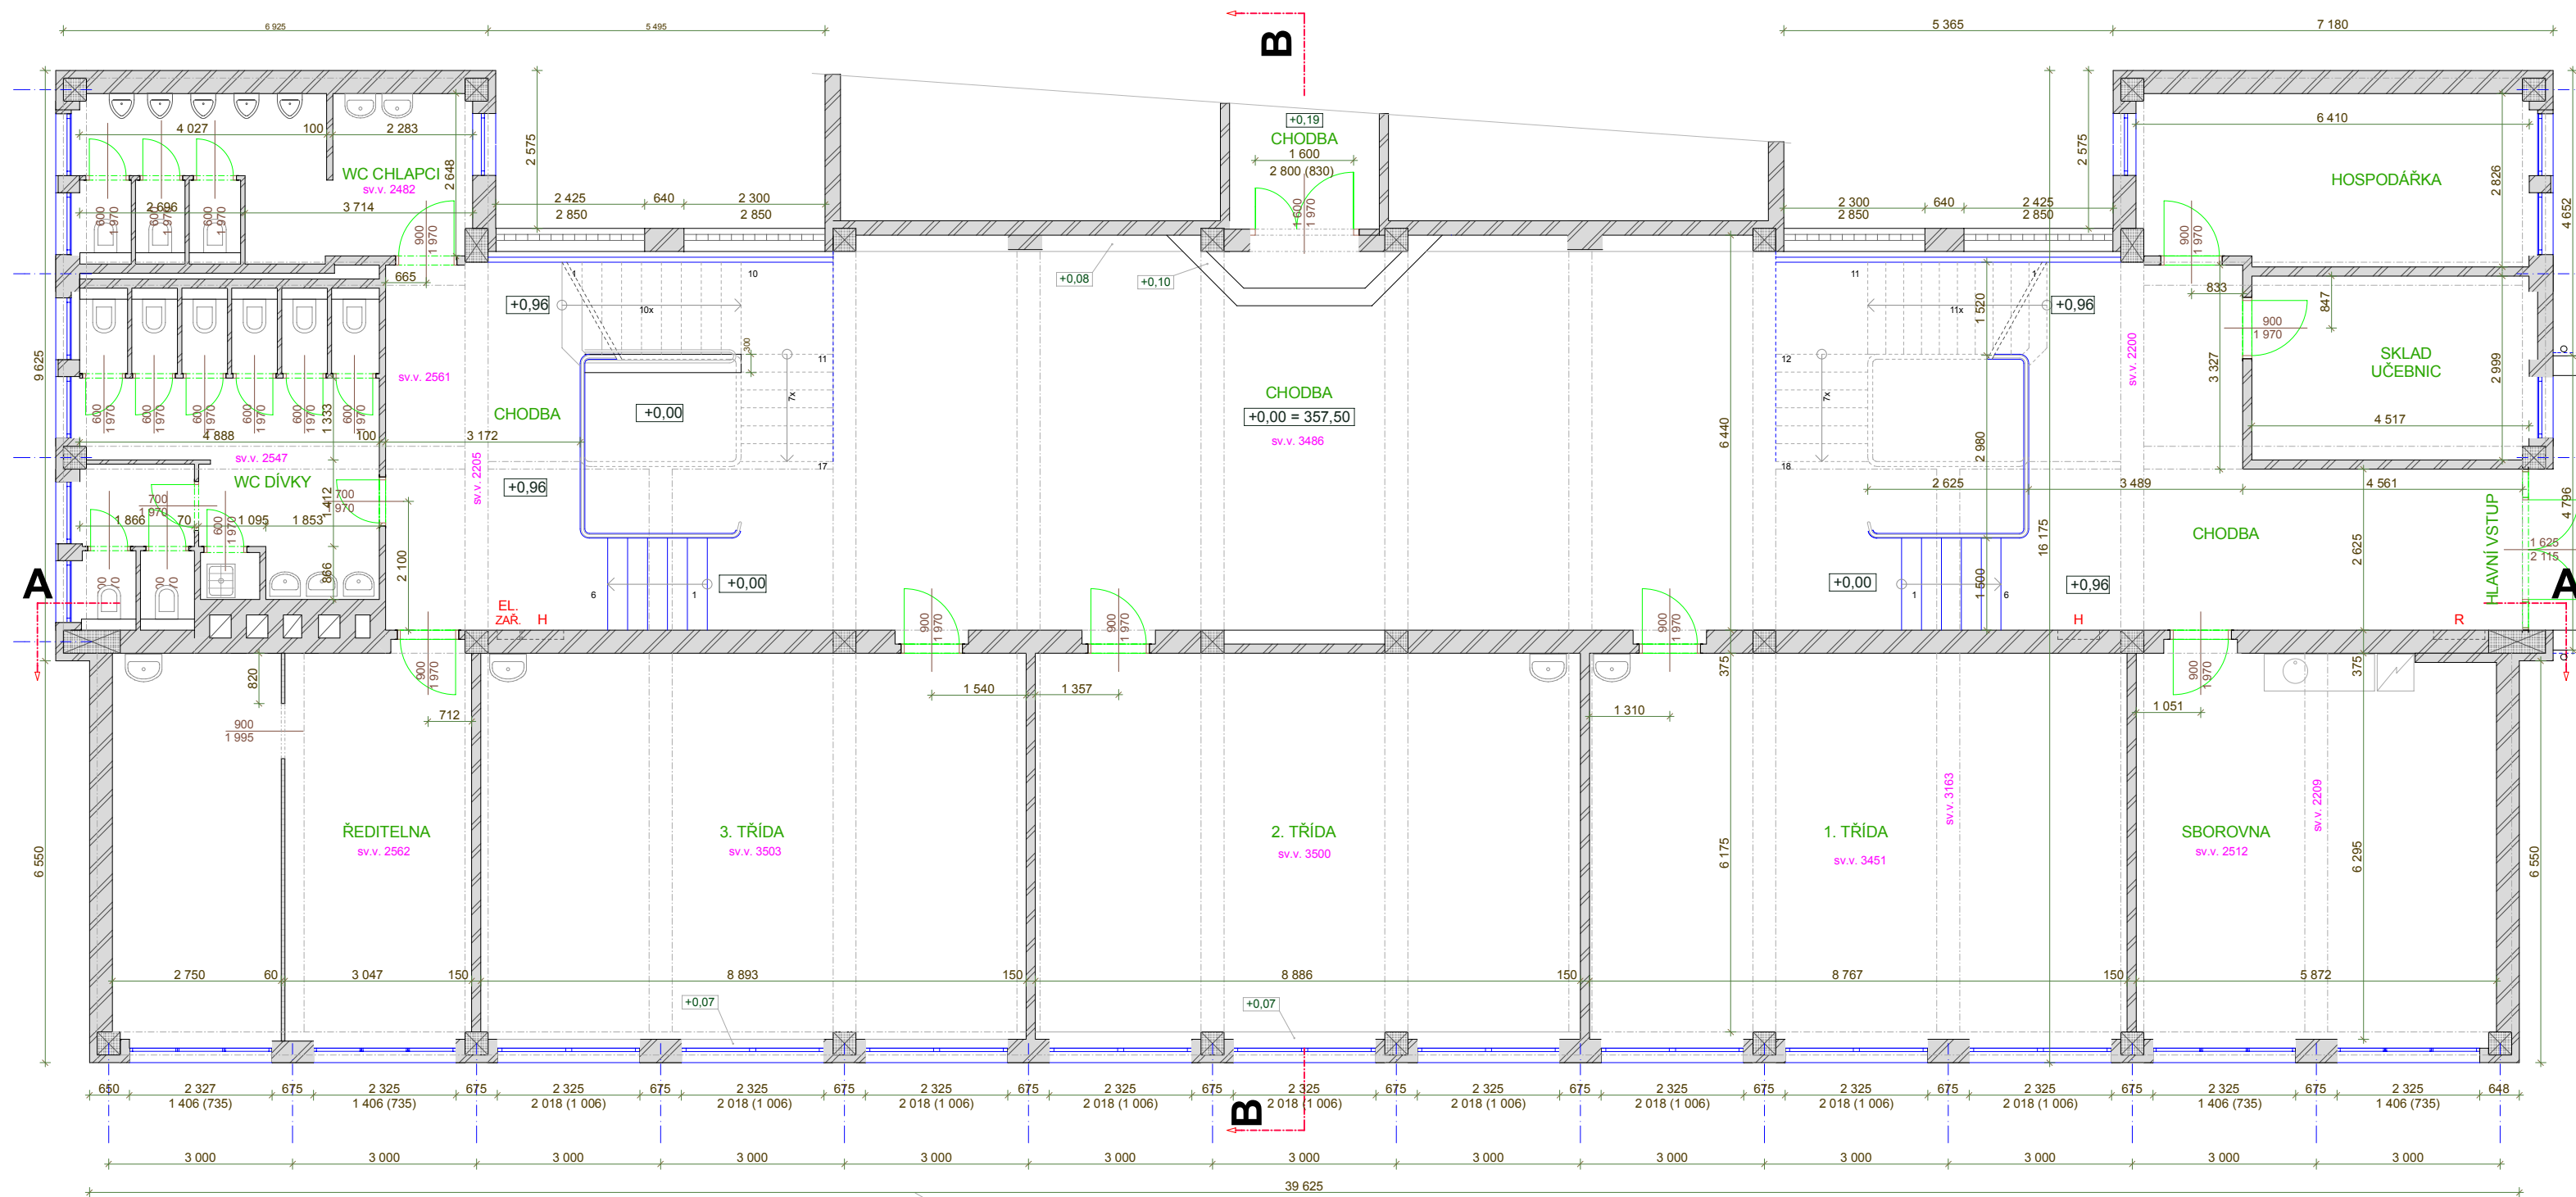

INVESTOR :		OBECNÍ ÚŘAD		ZÁSTUPCE INVESTORA :	
		Klidná 69 252 26 Třebotov		paní starostka ALICE RAHMANOVÁ : 257 930 014	
GENERÁLNÍ PROJEKTANT	Architektonický ateliér Ing.arch. Jindřich Svatoš Na Rokytce 24, 180 00 Praha 8		STAVBA :		ZMĚNA:
			Základní škola Hlavní 190, Třebotov, 252 26		DATUM:
	AUTOR PROJEKTU : ING.ARCH. JINDŘICH SVATOŠ		STUPEŇ DOKUMENTACE :		07/2012
SPOLIAUTOR :		PROFESE SO		ČÍSLO PARÉ:	
		ODPOVĚDNÝ PROJEKTANT : ING. ARCH. JINDŘICH SVATOŠ			
		VYPRACOVAL: ING. ARCH. JINDŘICH SVATOŠ			
STAVEBNÍ OBJEKT :		ČÍSLO OBJEKTU :		ČÁST DOKUMENTACE OBJEKTU:	
SO - 01 - Základní škola, Třebotov		F.1		Architektonické a stavebně technické řešení	
VÝKRES:				ČÍSLO ČÁSTI:	
				F.1.1.	
				MĚŘÍTKO:	
				1: 100	
				ČÍSLO VÝKRESU:	
				F.1.1.2.	

PŮDORYS 1.NP (PŘÍZEMÍ) - STÁVAJÍCÍ STAV