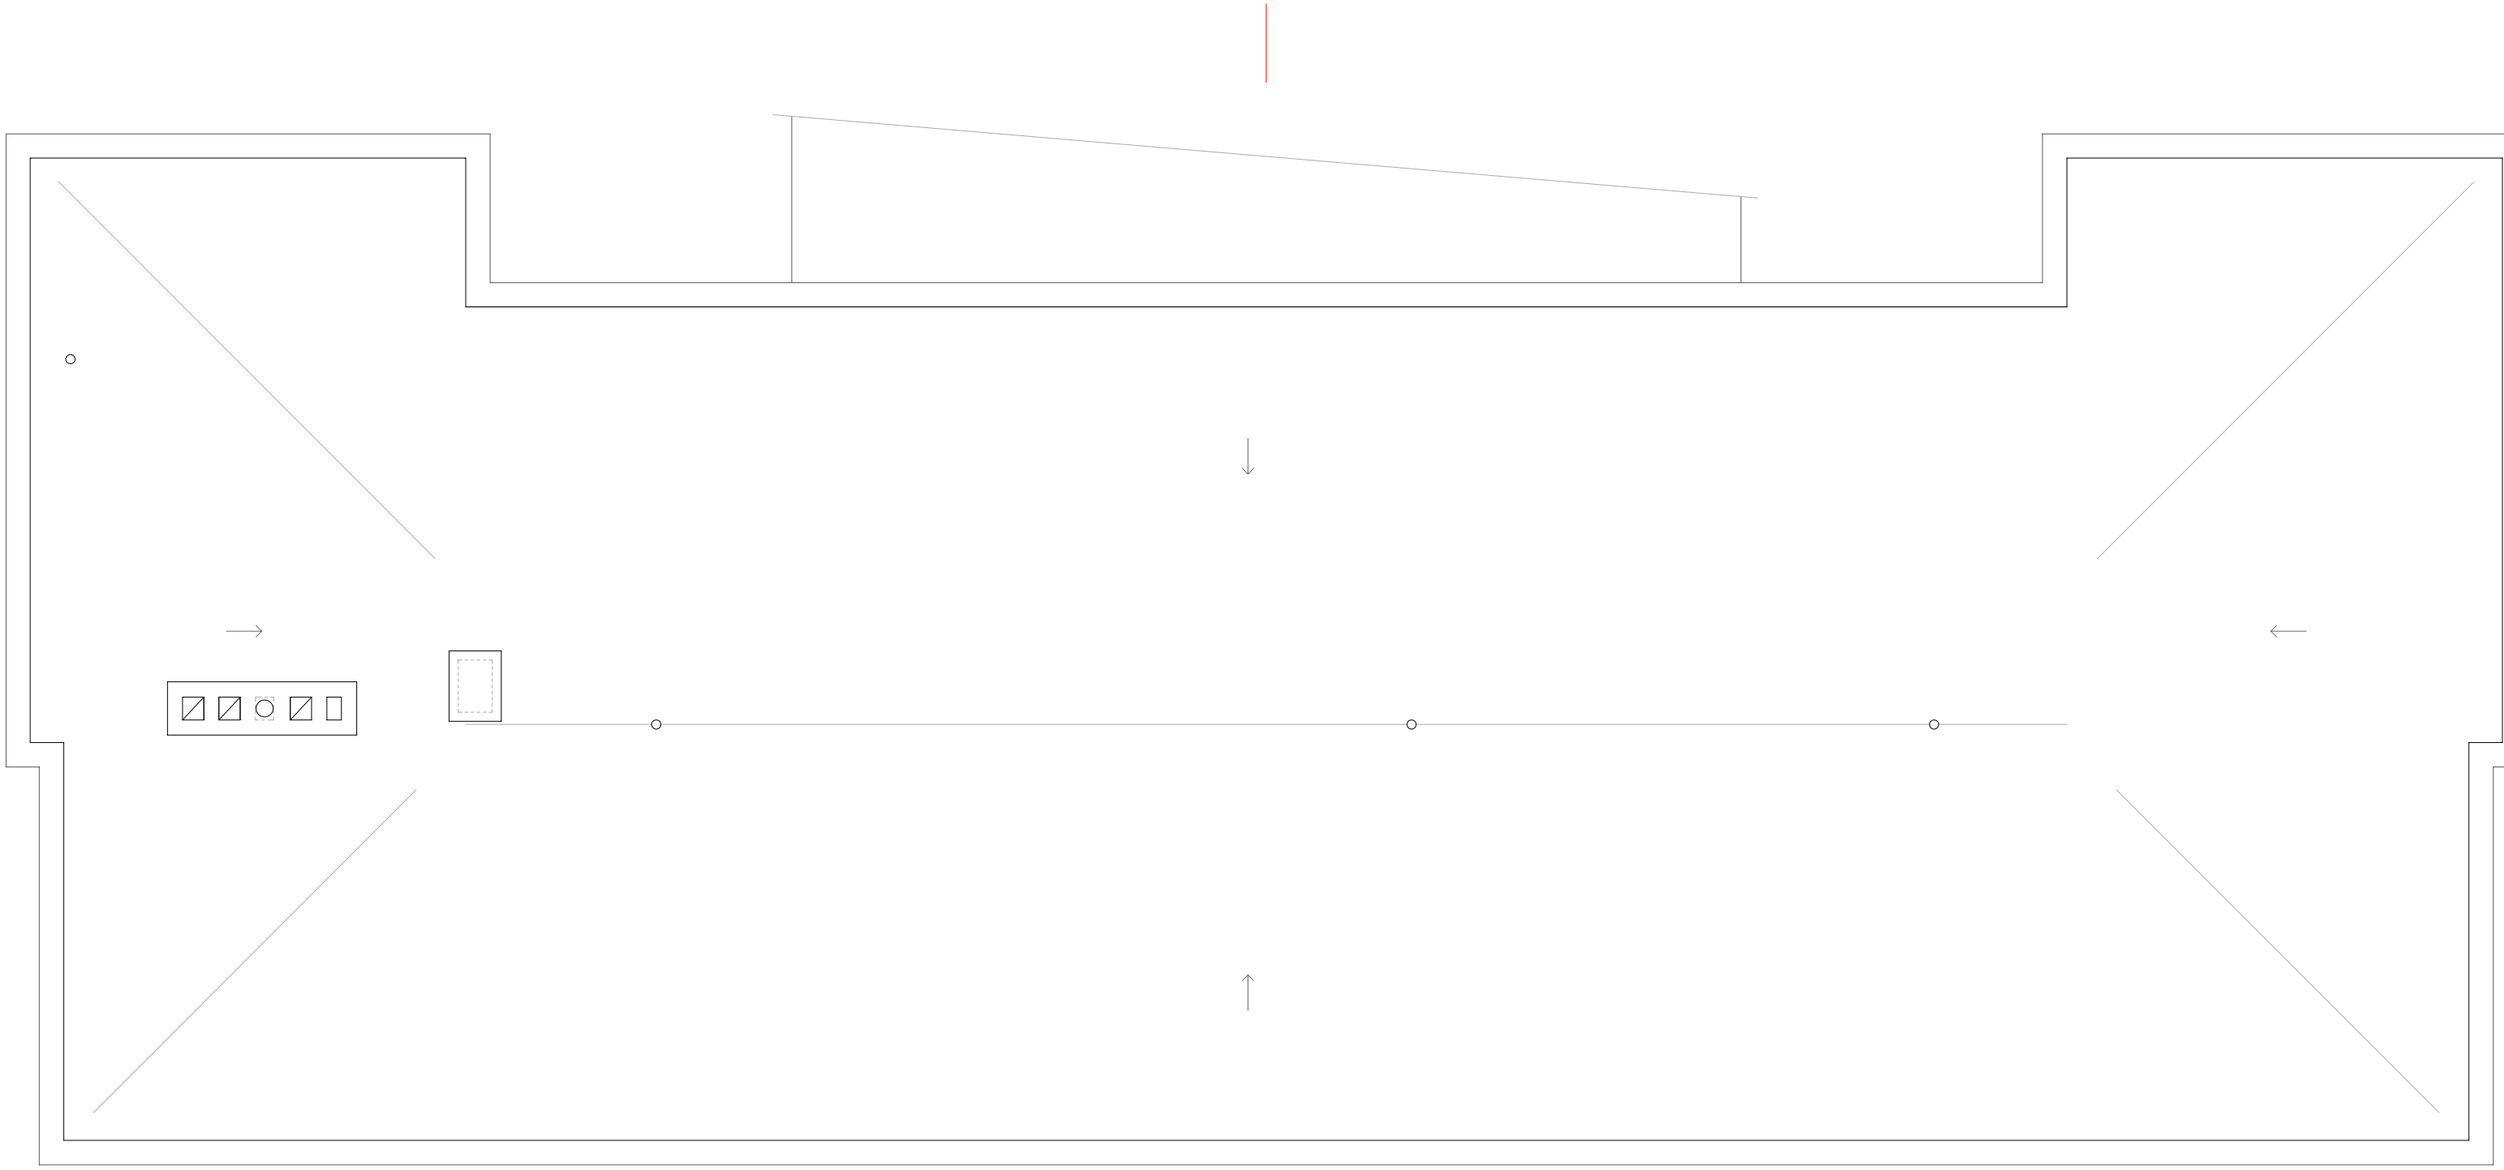

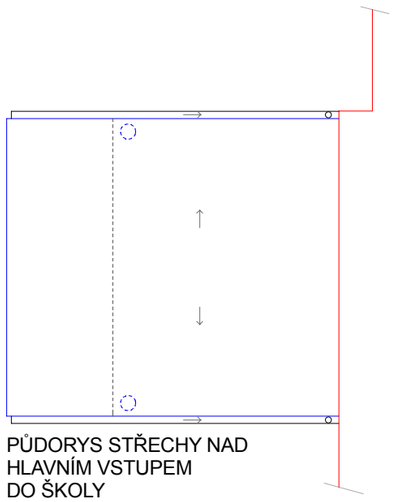

PŮDORYS STŘECHY NAD
HLAVNÍM VSTUPEM
DO ŠKOLY

INVESTOR : **OBECNÍ ÚŘAD** Klidná 69, 252 26 Třebotov		ZÁSTUPCE INVESTORA : paní starostka ALICE RAHMANOVÁ : 257 930 014	
GENERÁLNÍ PROJEKTANT: **Architektonický ateliér** Ing.arch. Jindřich Svatoš, Na Rokytce 24, 180 00 Praha 8		STAVBA : **Základní škola** Hlavní 190, Třebotov, 252 26	ZMĚNA:
		STUPEŇ DOKUMENTACE : **ZAMĚŘENÍ STAVBY**	DATUM: 07/2012
AUTOR PROJEKTU : ING.ARCH. JINDŘICH SVATOŠ	PROFESE SO	ODPOVĚDNÝ PROJEKTANT : ING. ARCH. JINDŘICH SVATOŠ	ČÍSLO PARÉ:
SPOLUAUTOR :		VYPRACOVAL: ING. ARCH. JINDŘICH SVATOŠ	
STAVEBNÍ OBJEKT : **SO - 01 - Základní škola, Třebotov**	ČÍSLO OBJEKTU : **F.1**	ČÁST DOKUMENTACE OBJEKTU: **Architektonické a stavebně technické řešení**	ČÍSLO ČÁSTI: **F.1.1.**
VÝKRES: **PŮDORYS STŘECHY - STÁVAJÍCÍ STAV**		MĚŘÍTKO: 1: 100	ČÍSLO VÝKRESU: F.1.1.4.