



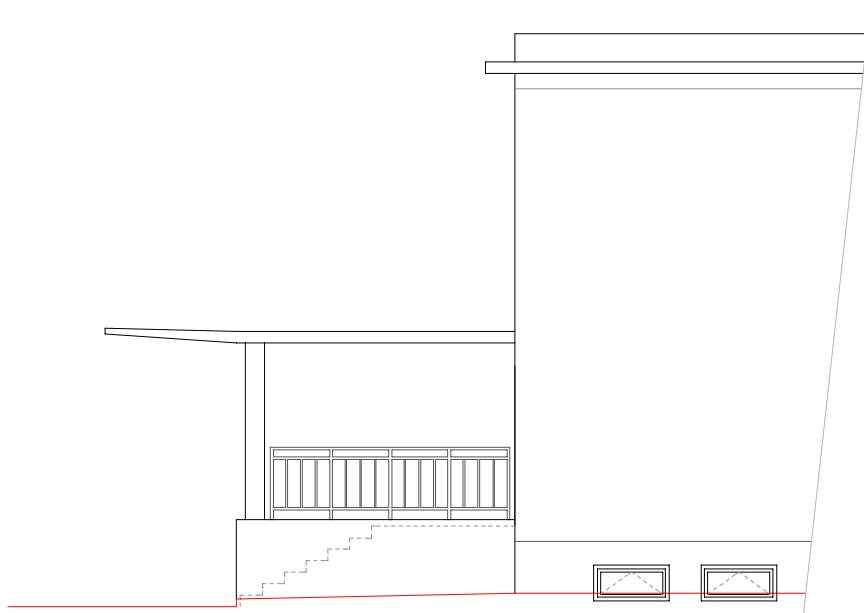


FASÁDA SEVERNÍ

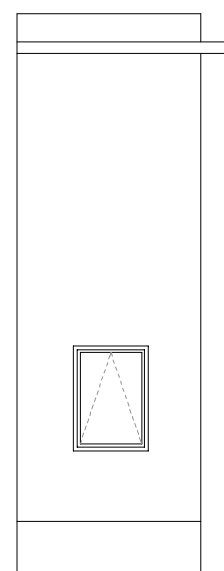

BOČNÍ FASÁDA VÝCHODNÍ



FASÁDA JIŽNÍ

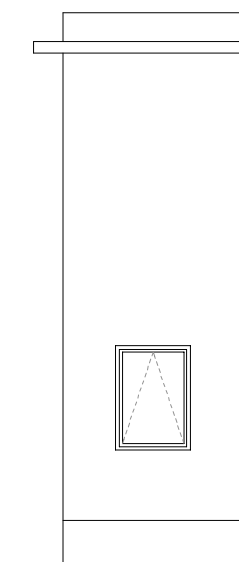

BOČNÍ FASÁDA ZÁPADNÍ

INVESTOR :		OBECNÍ ÚŘAD Kláštná 69 252 26 Třebotov		ZÁSTUPCE INVESTORA : paní starostka ALICE RAHMANOVÁ : 257 930 014	
GENERÁLNÍ PROJEKTANT	Architektonický ateliér Ing.arch. Jindřich Svatoš Na Rokytce 24, 180 00 Praha 8		STAVBA :		ZMĚNA:
			Základní škola Hlavní 190, Třebotov, 252 26		DATUM:
			STUPEŇ DOKUMENTACE :	ZAMĚŘENÍ STAVBY	07/2012
	AUTOR PROJEKTU : ING.ARCH. JINDŘICH SVATOŠ		PROJESE SO	ODPOVĚDNÝ PROJEKTANT : ING. ARCH. JINDŘICH SVATOŠ	ČÍSLO PARÉ:
	SPOLUAUTOR :			VYPRACOVAL: ING. ARCH. JINDŘICH SVATOŠ	
				ČÁST DOKUMENTACE OBJEKTU: Architektonické a stavebně technické řešení	
STAVEBNÍ OBJEKT : SO - 01 - Základní škola, Třebotov		ČÍSLO OBJEKTU : F.1	ČÍSLO ČÁSTI: F.1.1.		
VÝKRES: SEVERNÍ A JIŽNÍ FASÁDA VSTUPU, BOČNÍ DVORNÍ FASÁDY- STÁVAJÍCÍ STAV				MĚŘÍTKO: 1: 100	ČÍSLO VÝKRESU: F.1.1.9.