




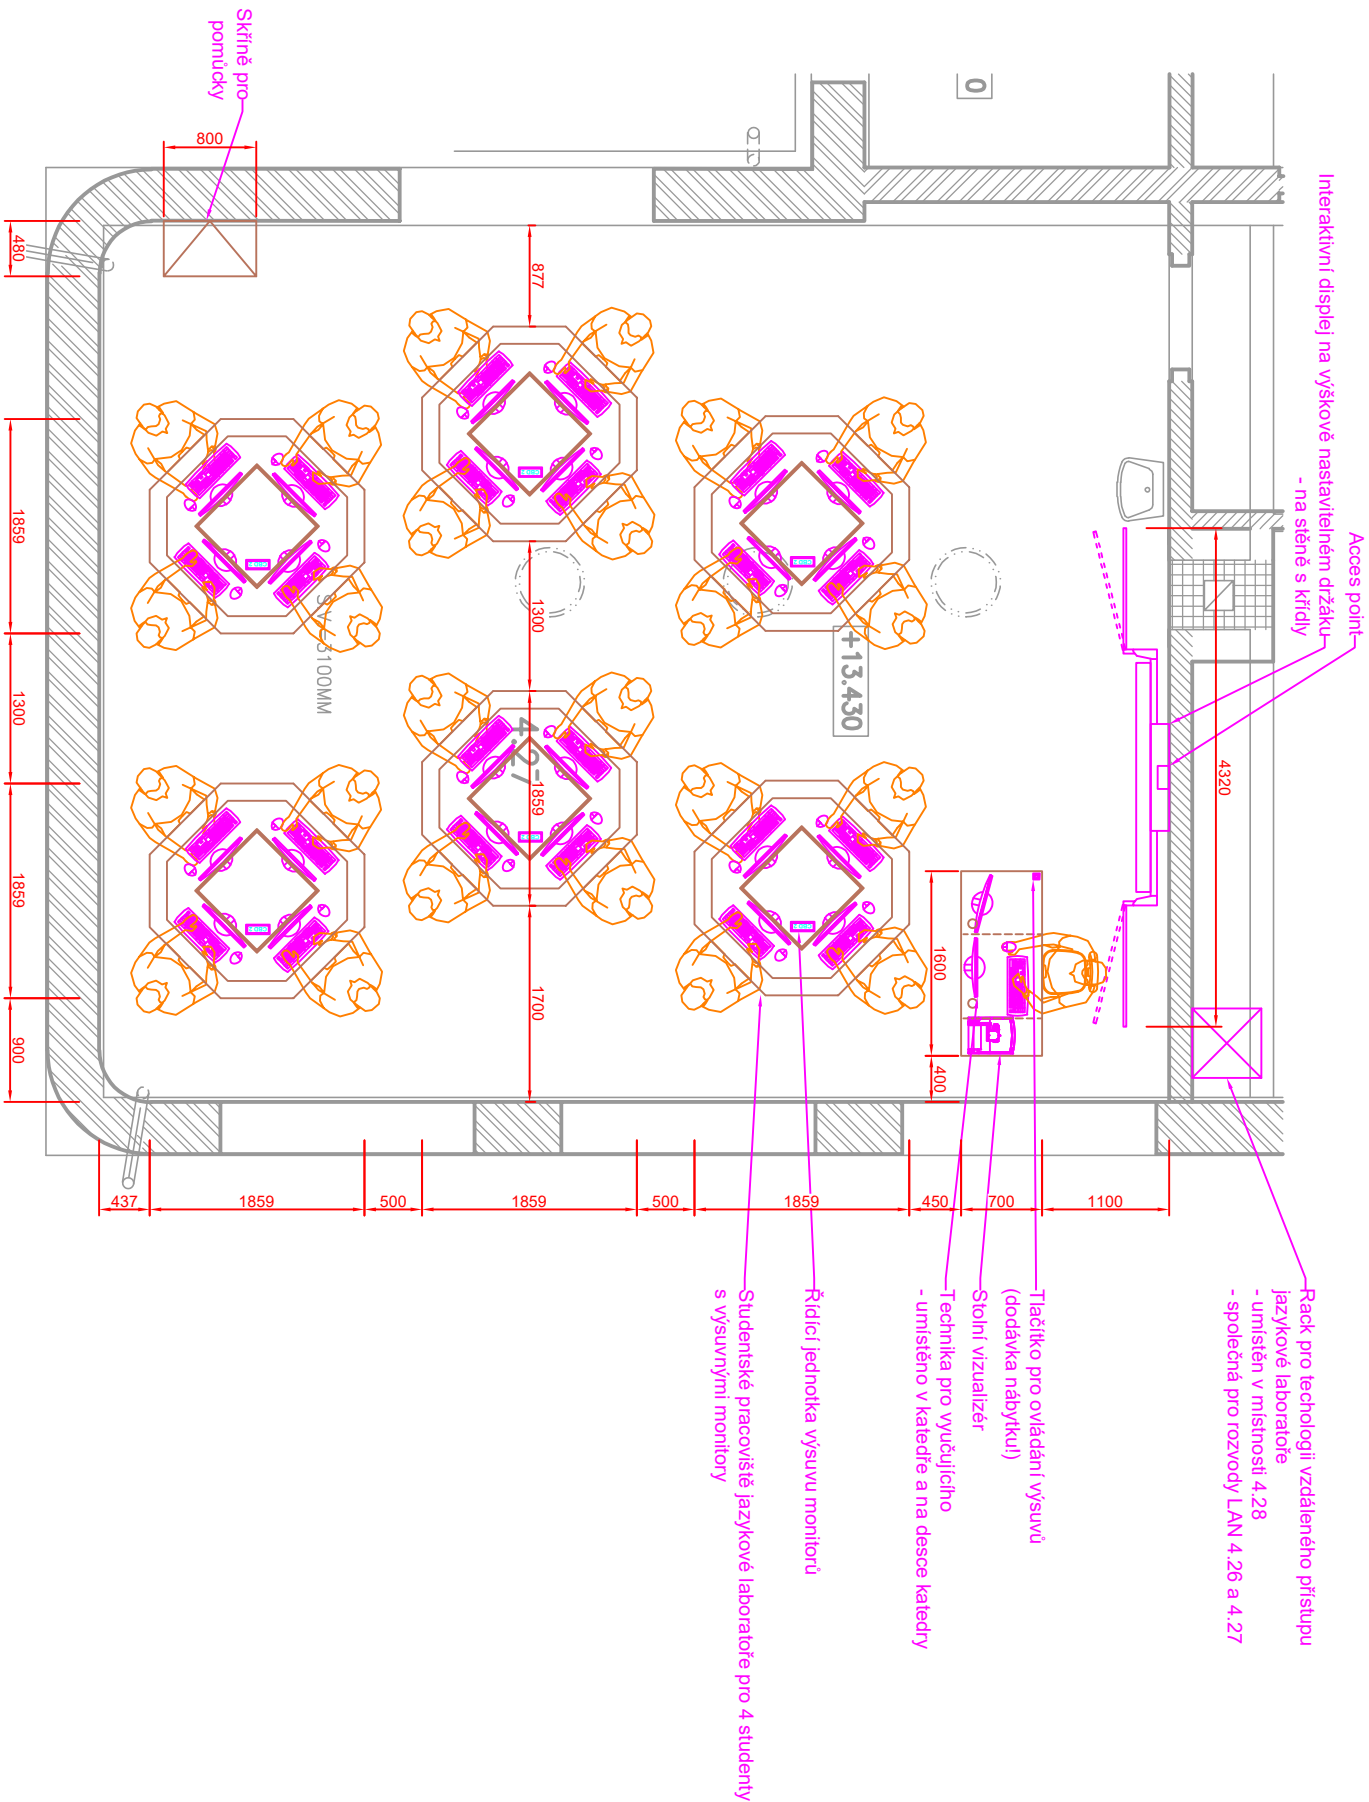

Zapojení silnoproudu

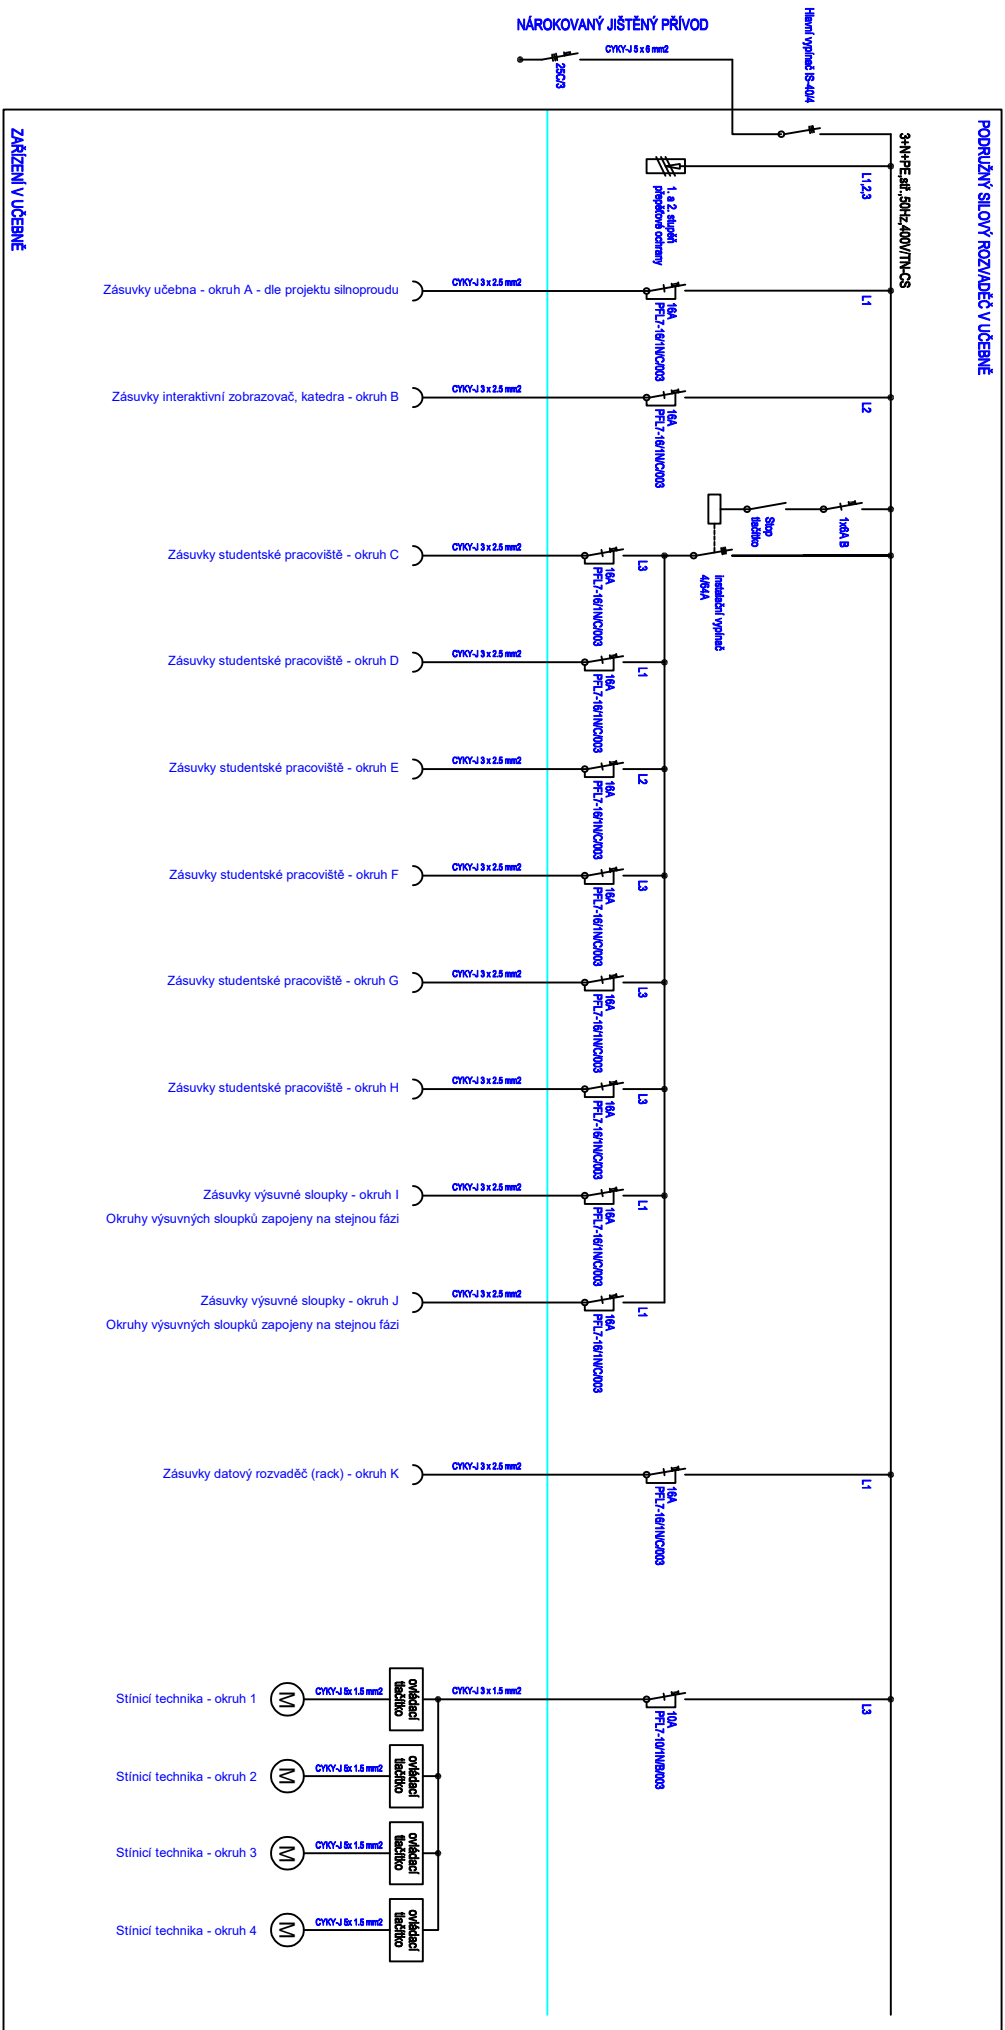

Výkres osazení silového rozvaděče 48DIN

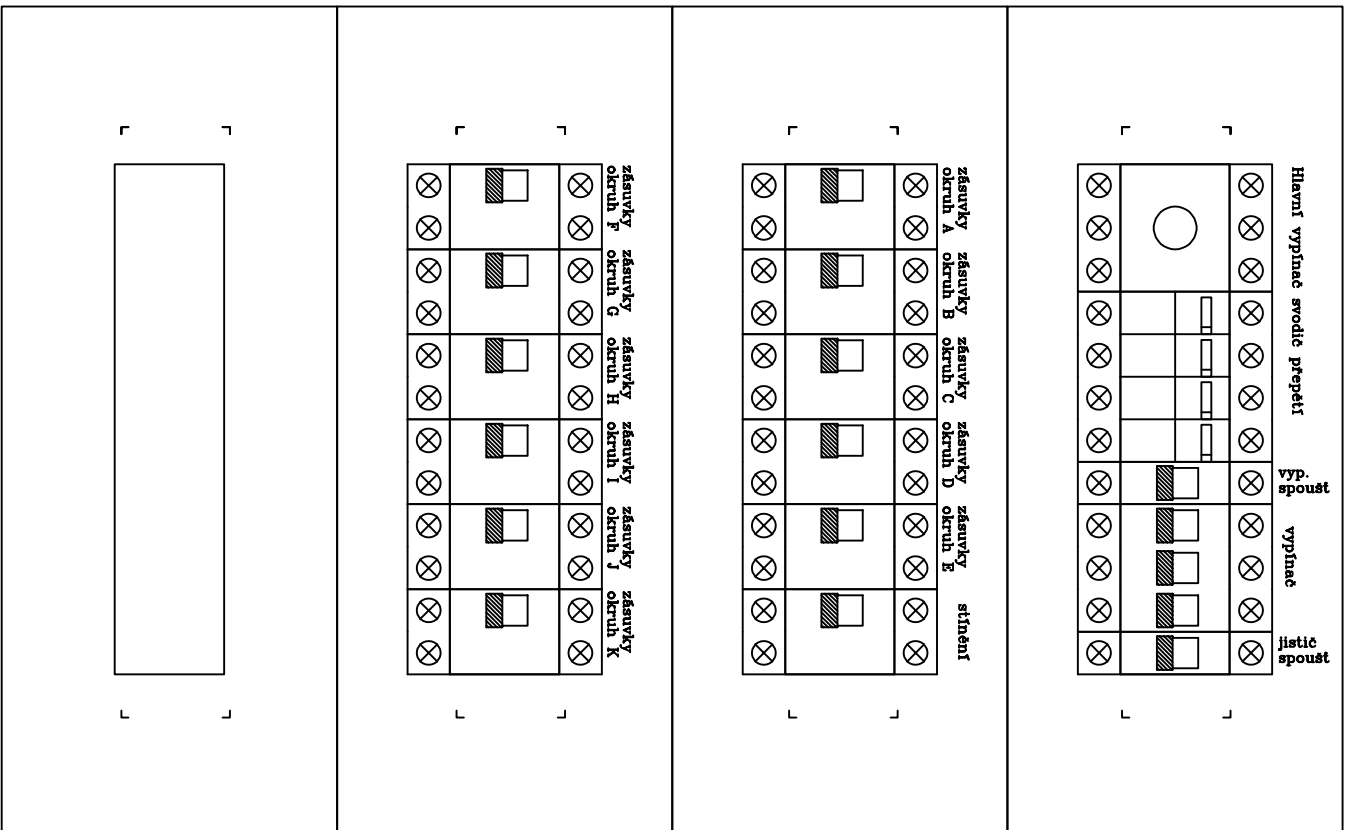

AKCE:		JAZYKOVÁ UČEBNA č.2 - 421 ZŠ A MŠ LUKA NAD JIHLAVOU		4DESIGN AAVI s.r.o. design@4designav.cz 102 00 PRAHA 10, PRAŽSKÁ 63	
VYPRACOVAL:		Sebastian Fenyk			
VEDOUcí PROJEKTANT:		Ing. Petr Hruběš			
INVESTOR:		Městys Luka nad Jihlavou 1. máje 76, 588 22 Luka nad Jihlavou			
OBSAH:		JAZYKOVÁ UČEBNA č.2 - 421 ZAPOJENÍ SILNOPROUDU + ROZVADĚČE		Č. VÝKRESU: 03	