


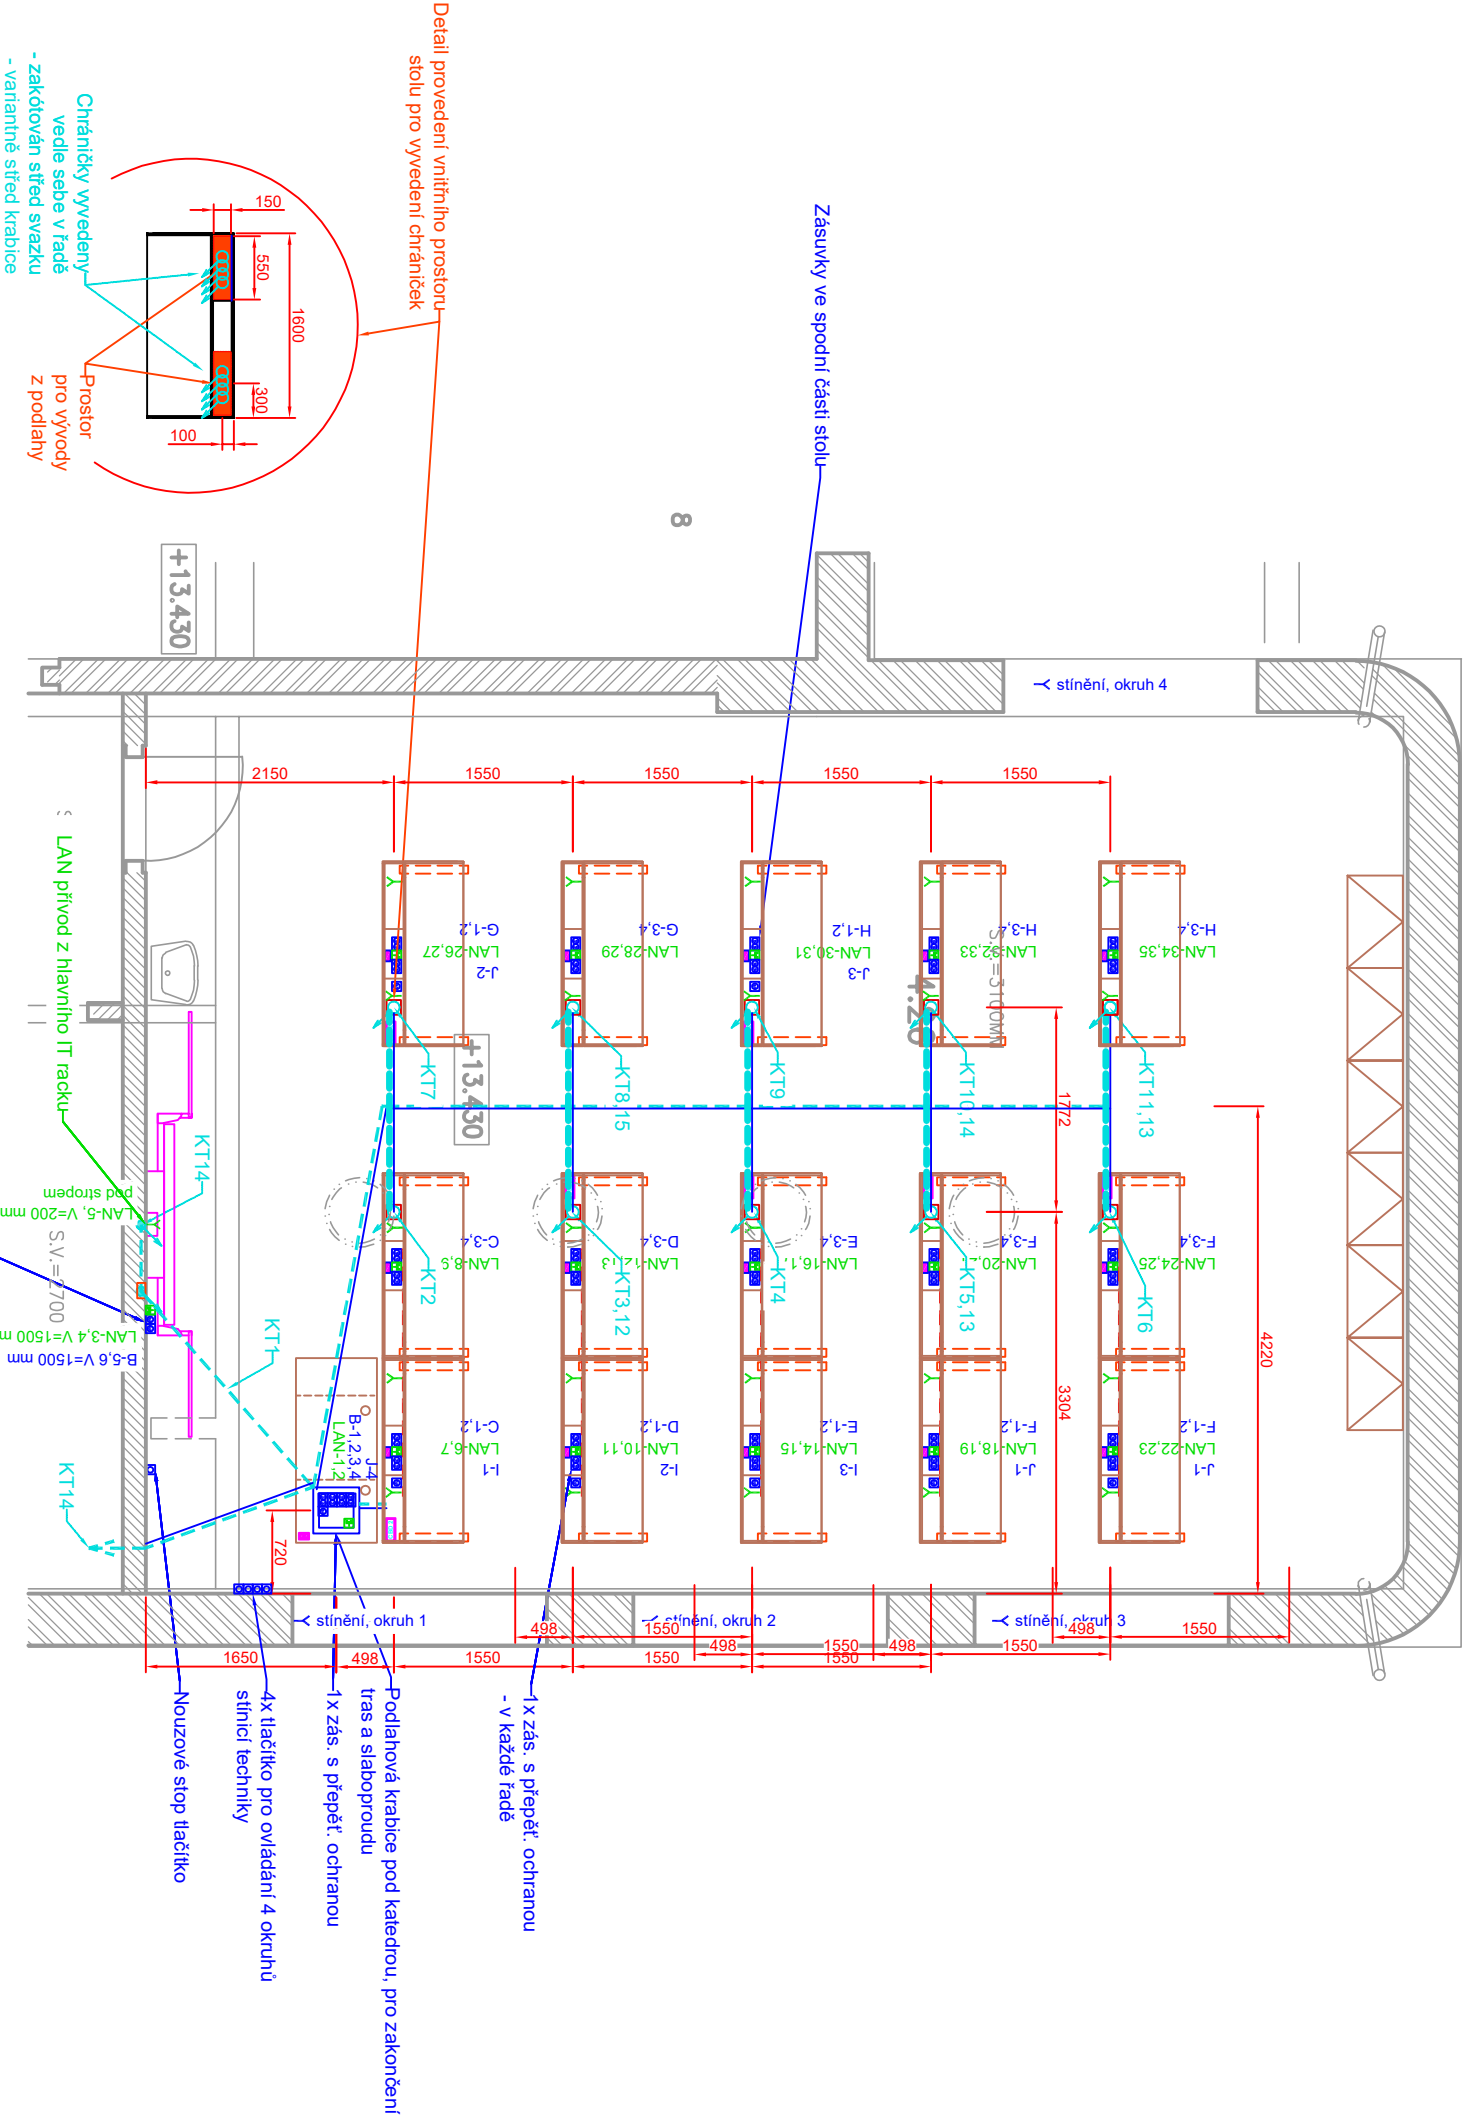

- SILNOPROUD
- Legenda:
- Dvojzásuvka 230 VAC
 - Zásuvka 230 VAC
 - Kabeľový vývod 230/400 VAC
 - Zemnicí kabel 6 mm

KABELOVÁ TRASA SILNOPROUDU V PODLAŽE, STĚNÁCH A STROPU

SILOVÉ VÝVODY PRO STÍNICÍ TECHNIKU BUDOU ZAKONČENY V ZAPUSTNÝCH INSTALAČNÍCH KRABICÍCH VE ŠPATĚLÉ OKNA.

SLABOPROUD

- Legenda:
- Dvojzásuvka LAN
 - Jednozásuvka LAN
 - Kabeľový vývod LAN

KABELOVÁ TRASA PRO AV, VEDENA VNITŘNÍM PROSTOREM STOLŮ

KABELOVÁ TRASA PRO AV, VEDENA V PODLAŽE, ZDECH A STROPĚ

CHRÁNIČKY BUDOU VEDENY V DŘÁŽKÁCH A VYVEDENY DO STOLŮ

CHRÁNIČKY BUDOU VEDENY MIMO KOTVÍCÍ BODY, NEJMENŠÍ POLOMĚR OHYBU CHRÁNIČEK BUDE 200mm. V CHRÁNIČKÁCH BUDE ZALOŽEN PROTÁHOVACÍ DRÁT VŽDY ZAKONČENÝ OKEM.

KT = KABELOVÁ TRASA, VIZ TABULKA TRAS

TABULKA NÁROKOVANÝCH KABELOVÝCH TRAS

KT1 - 3x CHRÁNIČKA O VNITŘNÍM Ø32mm VEDENÁ Z PODLAHOVÉ KRABICE POD KATEDROU DO KO125 VE STĚNĚ A POTÉ ZA INTERAKTIVNÍ ZOBRAZOVACÍ DO KP 64/5 (2x CHRÁNIČKA PRO AV, 1x PRO DATA)

KT2 až KT9 - 1x CHRÁNIČKA O VNITŘNÍM Ø41mm VEDENÁ Z PODLAHOVÉ KRABICE POD KATEDROU DO PODLAHOVÉ KRABICE KO125 V PROSTORU STUDENTSKÉHO STOLU

KT10 až KT13 - 1x CHRÁNIČKA O VNITŘNÍM Ø32mm VEDENÁ Z MEZI STUDENTSKÝMI STOLY

KT14 - 1x CHRÁNIČKA O VNITŘNÍM Ø16mm VEDENÁ Z PODLAHOVÉ KRABICE POD KATEDROU K ACCESS POINTU NA STĚNĚ ZA ZOBRAZOVACEM, V=200 mm POD STROPEM, ZAKONČENO KU68.



KT15 - 3x CHRÁNIČKA O VNITŘNÍM Ø41mm VEDENÁ Z PODLAHOVÉ KRABICE POD RACKEM V MÍSTNOSTI 4.28 DO PODLAHOVÉ KRABICE POD KATEDROU

NEJEDNÁ SE O TRASY PRO SILNOPROUDÉ ROZVODY!!! SILNOPROUDÉ ROZVODY BUDOU VEDENY V DŘÁŽKÁCH VEDLE CHRÁNIČEK A TAKTĚŽ VYVEDENY DO STOLŮ.


Nárokujeme po investitorovi (škole) dolažení nového silového přívodu do podružného rozvaděče v učebně (kabel CYKY-J 5x6mm, jistič 3F 25A jističem s charakteristikou C)

Nárokujeme po investitorovi (škole) dolažení 2x LAN přívodu ze serverovny do podlahové krabice racku v učebně!


AKCE: UČEBNA ZEMĚPISU - 405 ZŠ A MŠ - ŠKOLNÍ č.p. 177, LUKA NAD JIHLAVOU		4DESIGN DESIGN 4AVI s.r.o. design4avi@design4avi.cz 102 00 PRAHA 10, PRAŽSKÁ 63		
VYPRACOVAL:	Sebastian Fenyk			
VEDOUČÍ PROJEKTANT:	Ing. Petr Hruběš	DATUM:	02/2025	Č. PARÉ:
INVESTOR:	Městys Luka nad Jihlavou 1. máje 76, 588 22 Luka nad Jihlavou	STUPEŇ:	DVD	
		MĚŘÍTKO:		
OBSAH:	ZEMĚPIS - 405 ROZVRŽENÍ SILNOPROUDU, SLABOPROUDU A TRAS	Č. VÝKRESU:	02	

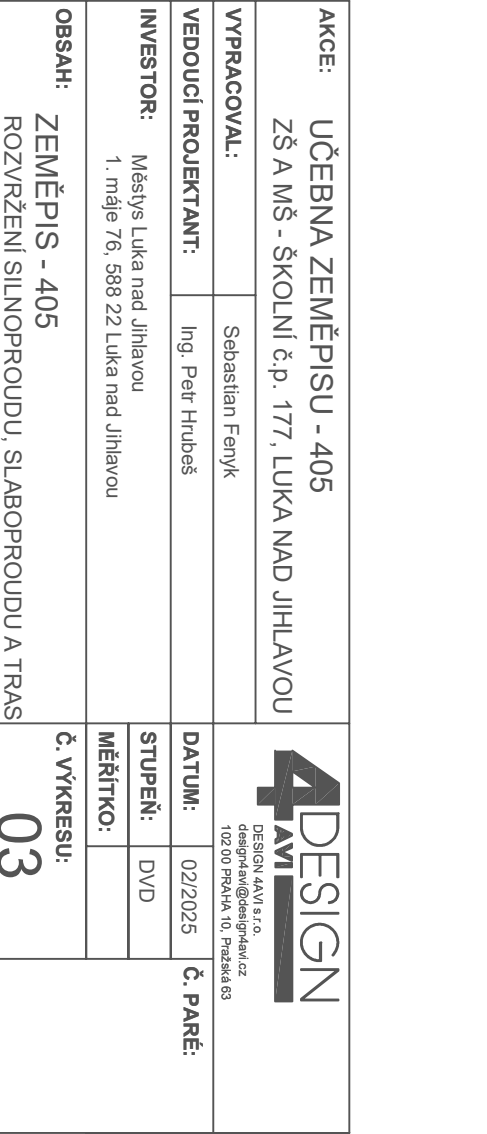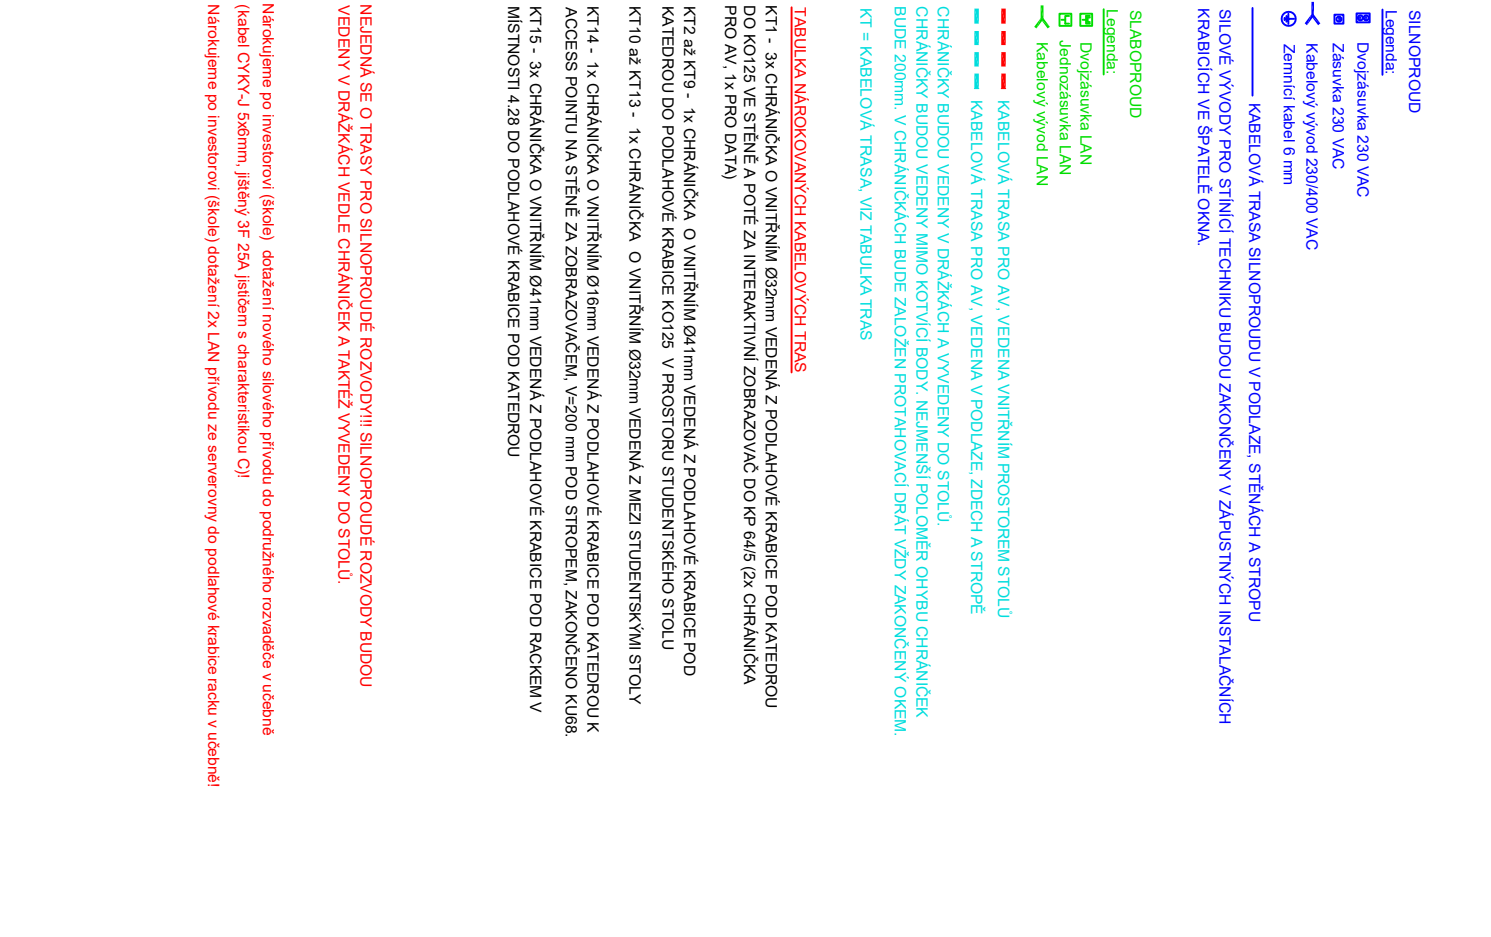

Zapojení silnoproudu

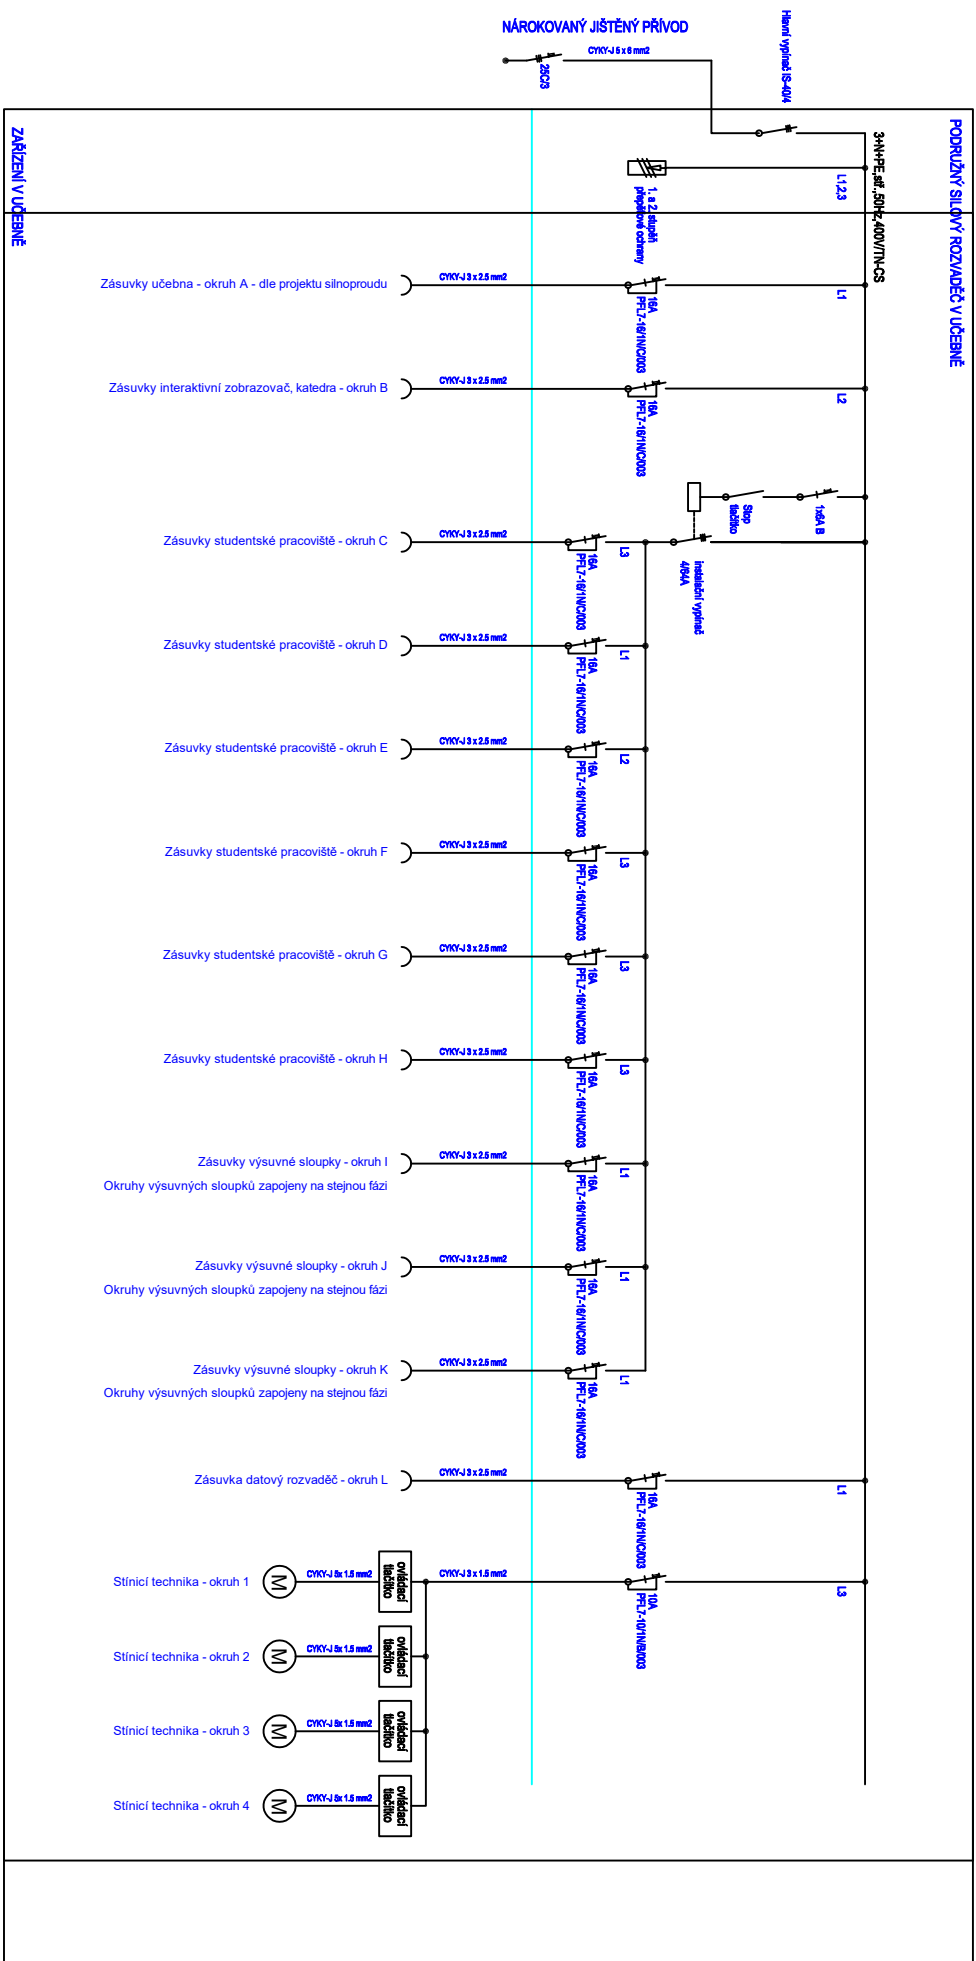

Výkres osazení sílového rozvaděče 48DIN

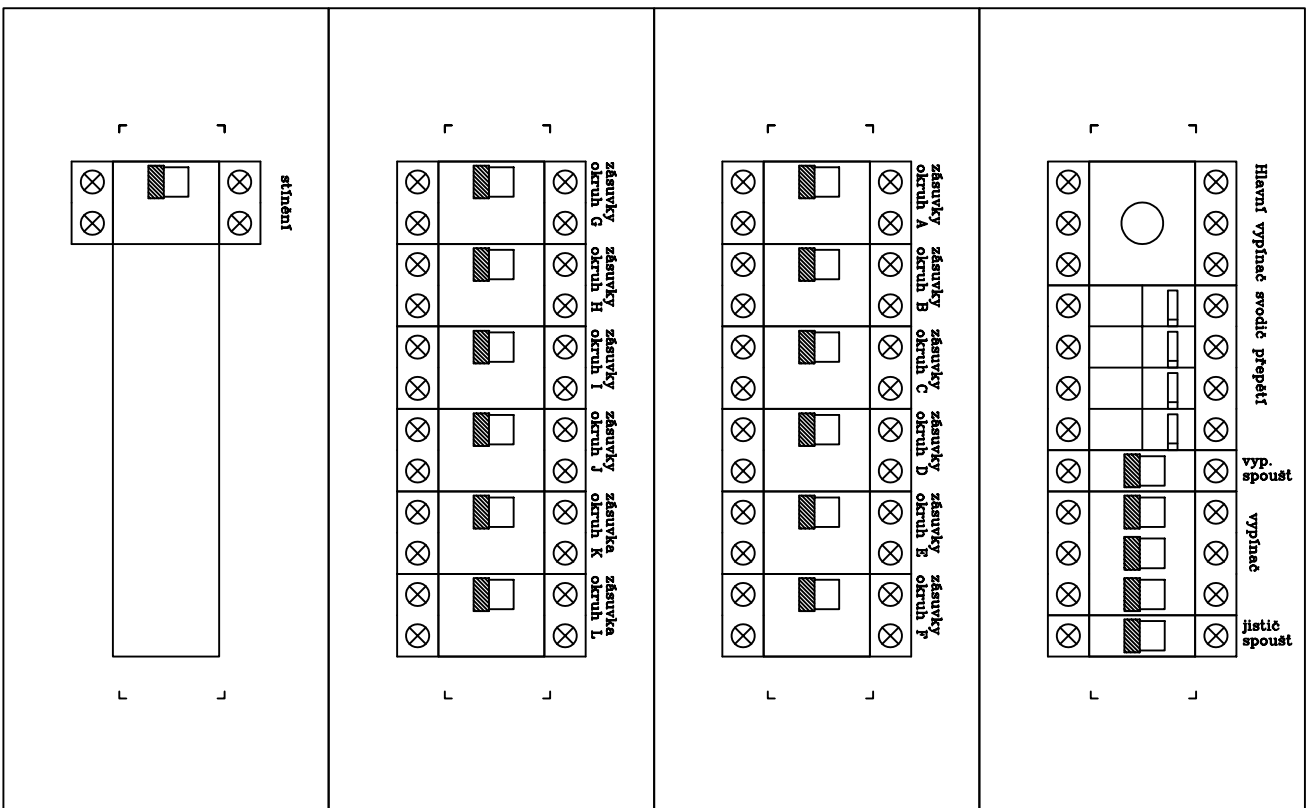

AKCE:		UČEBNA ZEMĚPISU - 405 ZŠ A MŠ - ŠKOLNÍ č.p. 177, LUKA NAD JIHLAVOU	
VYPRACOVAL:		Sebastian Fenyk	
VEDOUcí PROJEKTANT:		Ing. Petr Hruběš	
INVESTOR:		Městys Luka nad Jihlavou 1. máje 76, 588 22 Luka nad Jihlavou	
OBSAH:		ZEMĚPIS - 405 ZAPOLJENÍ SILNOPROUDU + ROZVADĚČE	
		4DESIGN DESIGN AAVI s.r.o. design@avi@designavi.cz 102 00 PRAHA 10, PRAŽSKÁ 63	
DATUM:		02/2025	
STUPEŇ:		DVD	
MĚŘÍTKO:			
Č. VÝKRESU:		04	
		Č. PARÉ:	