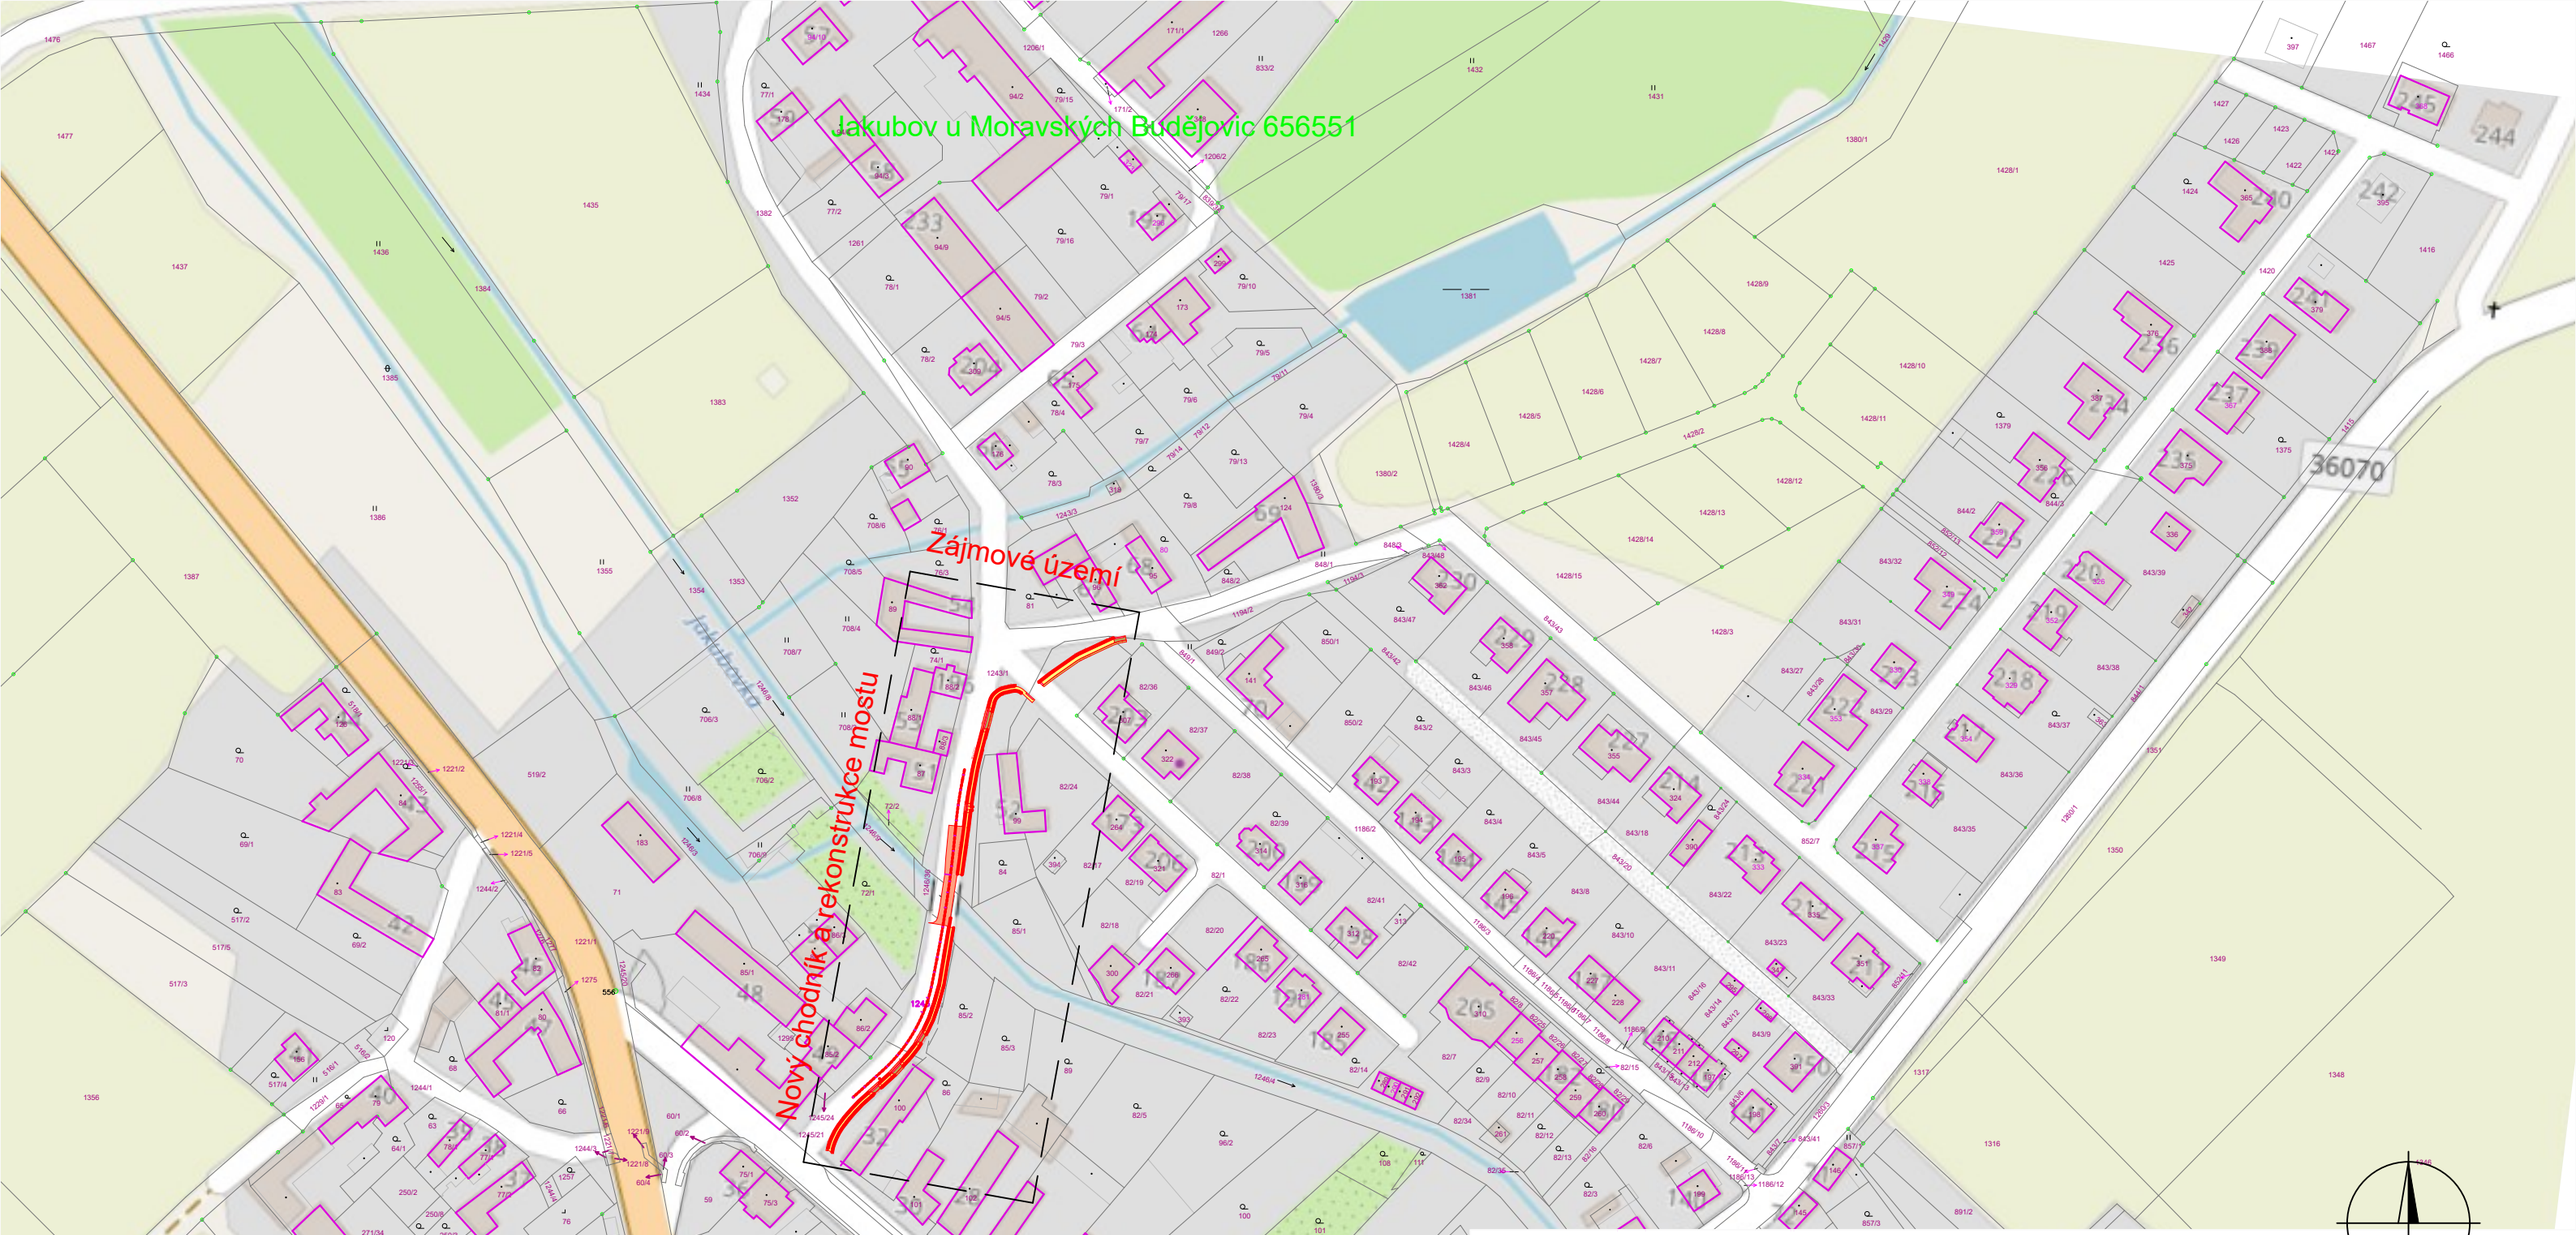


C.

vedoucí projektant	Bc. Pipa	
zodp. projektant	Bc. Pipa	
vypracoval /CAD	Poleščuková	
kontroloval	Ing. Sedlák	

Profi®
PROfi Jihlava, spol. s r.o., Pod Příkopem 6, 586 01 Jihlava
tel.: 567 579 151, www.profi-ji.cz

Objednatel: Obec Jakubov u Moravských Budějovic

akce
NOVÝ CHODNÍK A REKONSTRUKCE MOSTU MEZI Č.P. 32 A 52, JAKUBOV

obsah
PŘEHLEDNÁ SITUACE STAVBY

formát	2 A4
datum	10/2026
stupeň	PDPS
zak.č.	2026-000069
paré č.	
měřítko	1:2000
č. výkresu	C.1.