
DRUH POVRCHU ÚZEMÍ: ostatní plocha
KATASTRÁLNÍ ÚZEMÍ: Jakubov u Moravských Budějovic
OKRES: Třebíč
KRAJ: Vysočina

Podélný profil chodníku mezi p. č. 32 a p. č. 52, š. 1,5 m - část 1 - dl. 116,7 m

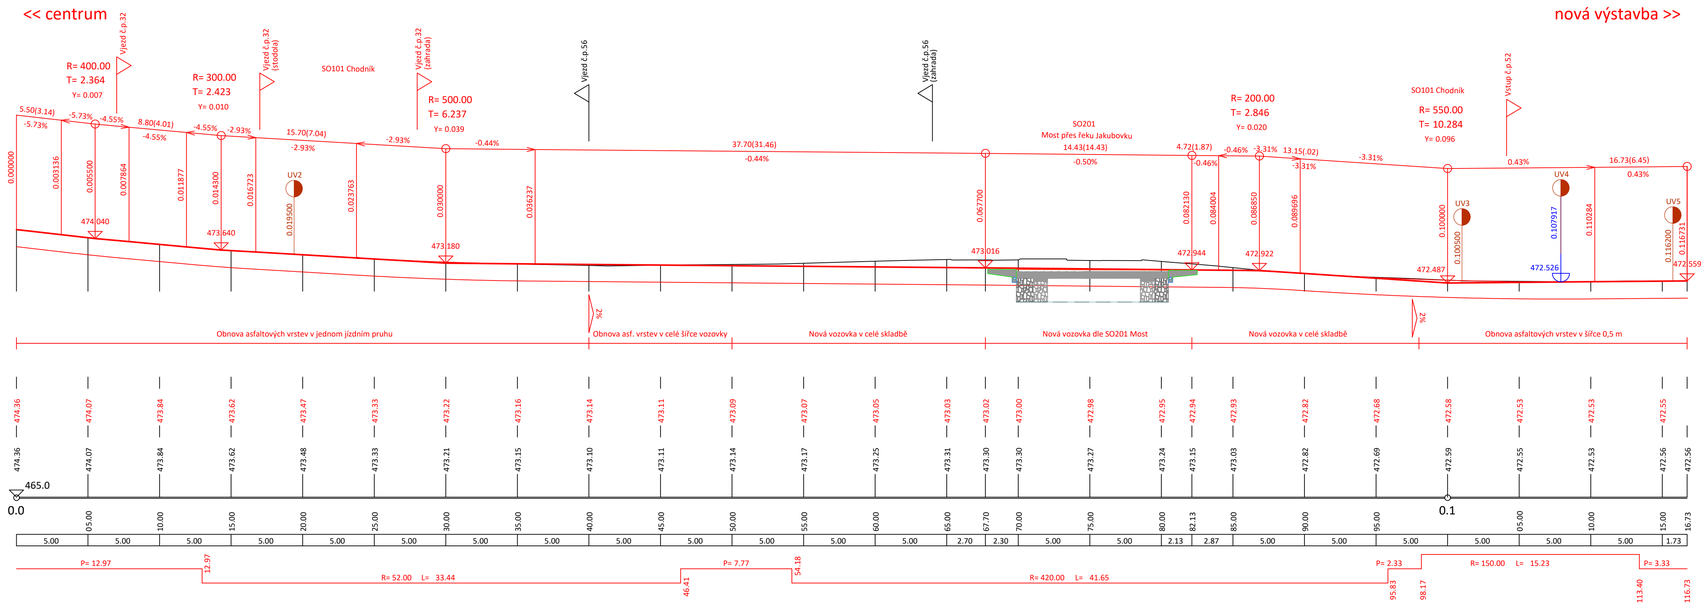

D.

vedoucí projektant	Bc. Pipa		Profi PROF. Jilávy, spol. s r.o., Pod Pilhagem 9, 586 01 Jihlava tel.: 567 579 191, www.profi-pj.cz
zodp. projektant	Bc. Pipa		
vypracoval/CAD	Poleščuková		
kontroloval	Ing. Sedlák		
Objednatel: Obec Jakubov u Moravských Budějovic			formát 4 A4
akce	NOVÝ CHODNÍK A REKONSTRUKCE MOSTU MEZI Č.P. 32 A 52, JAKUBOV		datum 10/2026 stupeň PDPS zak.č. 2026-000069 paré č.
obsah	Podélný profil	měřítko 1:200/100	č. výkresu D.1.