
VZOROVÝ DETAIL NAPOJENÍ DEŠŤOVÝCH SVODŮ


LAPAČ STŘEŠNÍCH SPLAVENIN

1:10

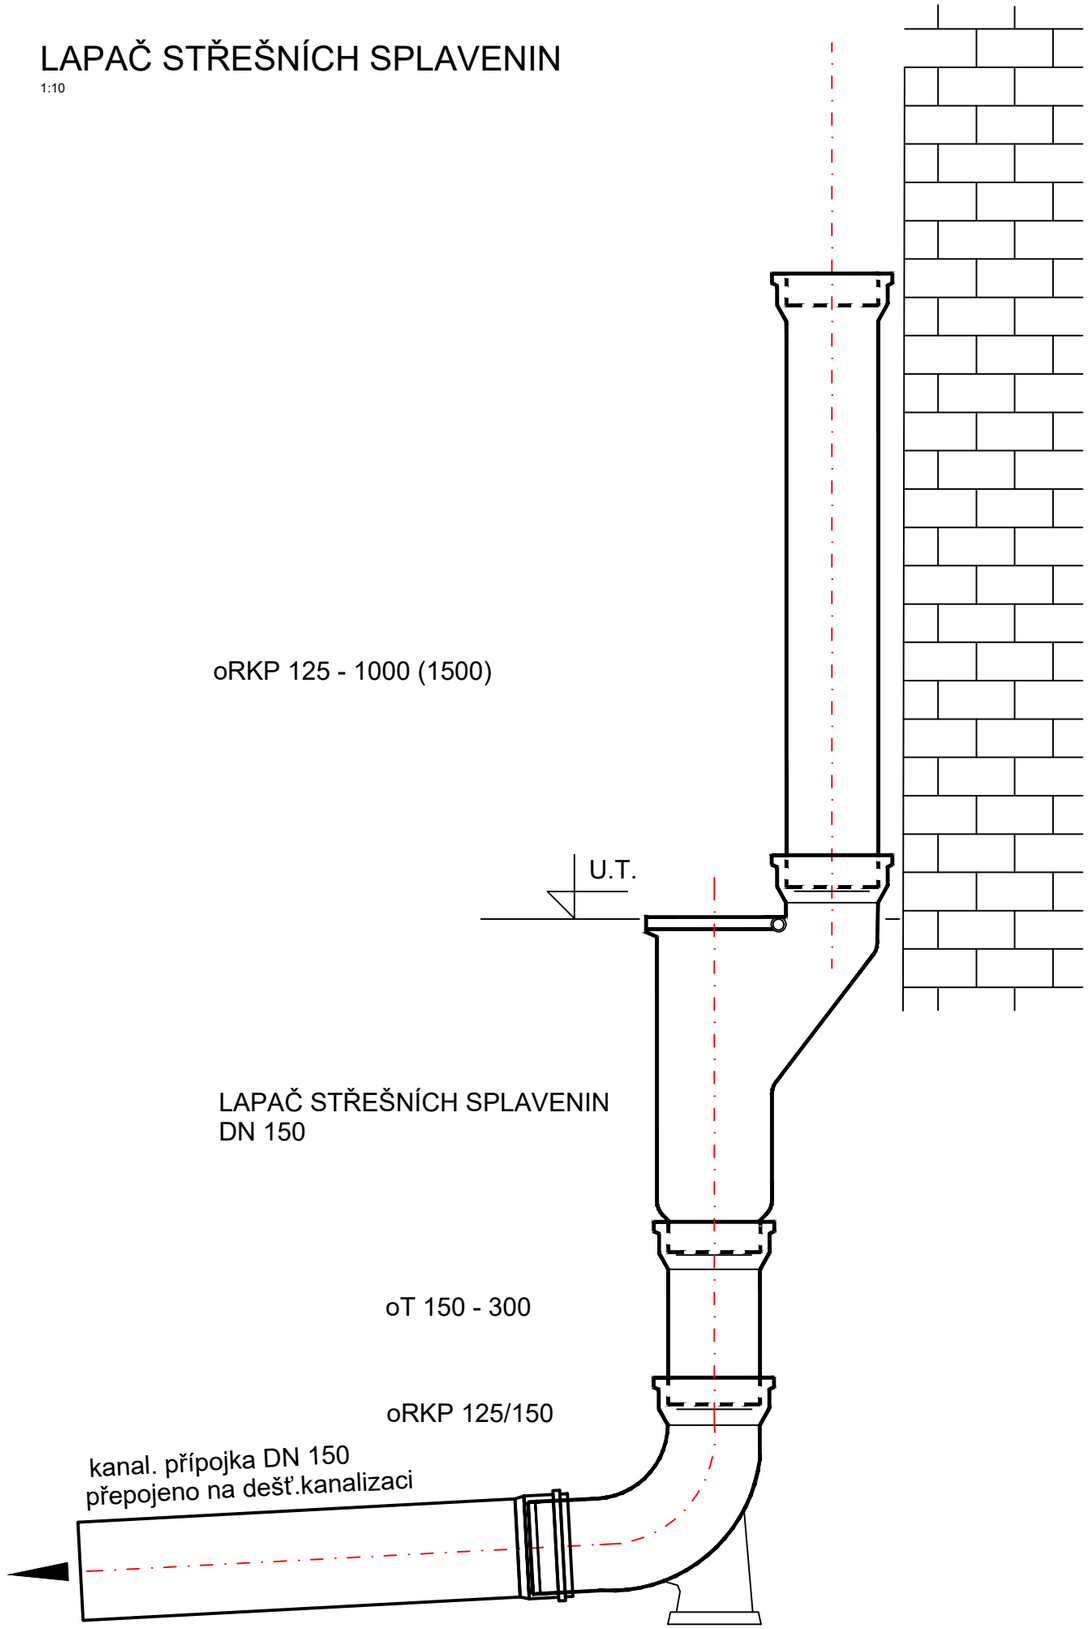

NAPOJENÍ DEŠŤOVÝCH SVODŮ DO POTRUBÍ

M 1:50

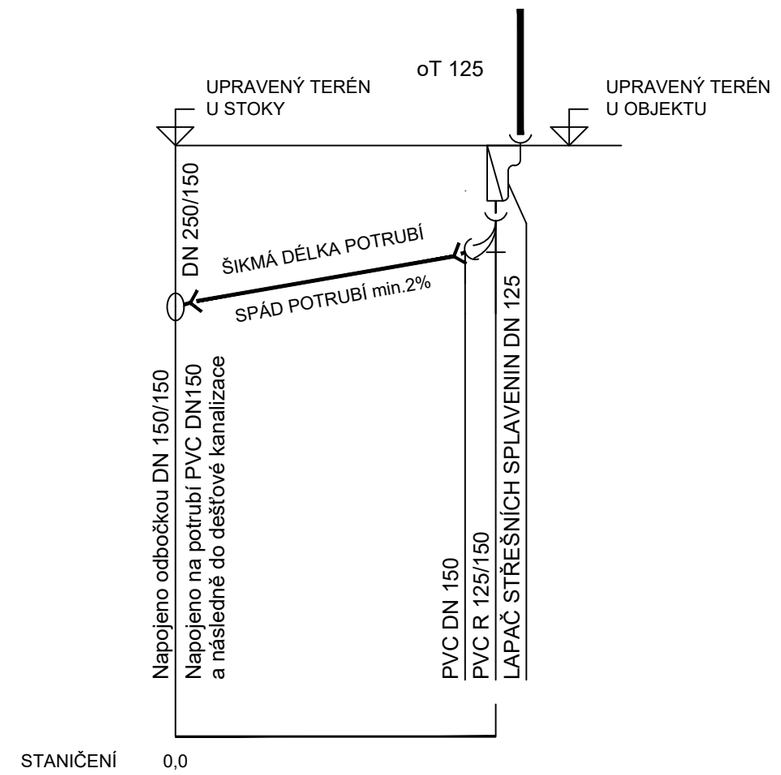

D.

vedoucí projektant	Bc. Pipa	
zodp. projektant	Bc. Pipa	
vypracoval /CAD	Poleščuková	
kontroloval	Ing. Sedlák	

Profi®
PROfi Jihlava, spol. s r.o., Pod Příkopem 6, 586 01 Jihlava
tel.: 567 579 151, www.profi-ji.cz

Objednatel: Obec Jakubov u Moravských Budějovic	formát 2 A4
akce	datum 10/2026
NOVÝ CHODNÍK A REKONSTRUKCE MOSTU MEZI Č.P. 32 A 52, JAKUBOV	stupeň PDPS
	zak.č. 2026-000069
	paré č.

obsah	měřítko	č. výkresu
DEŠŤOVÉ SVODY	1:10 1:50	D.6.