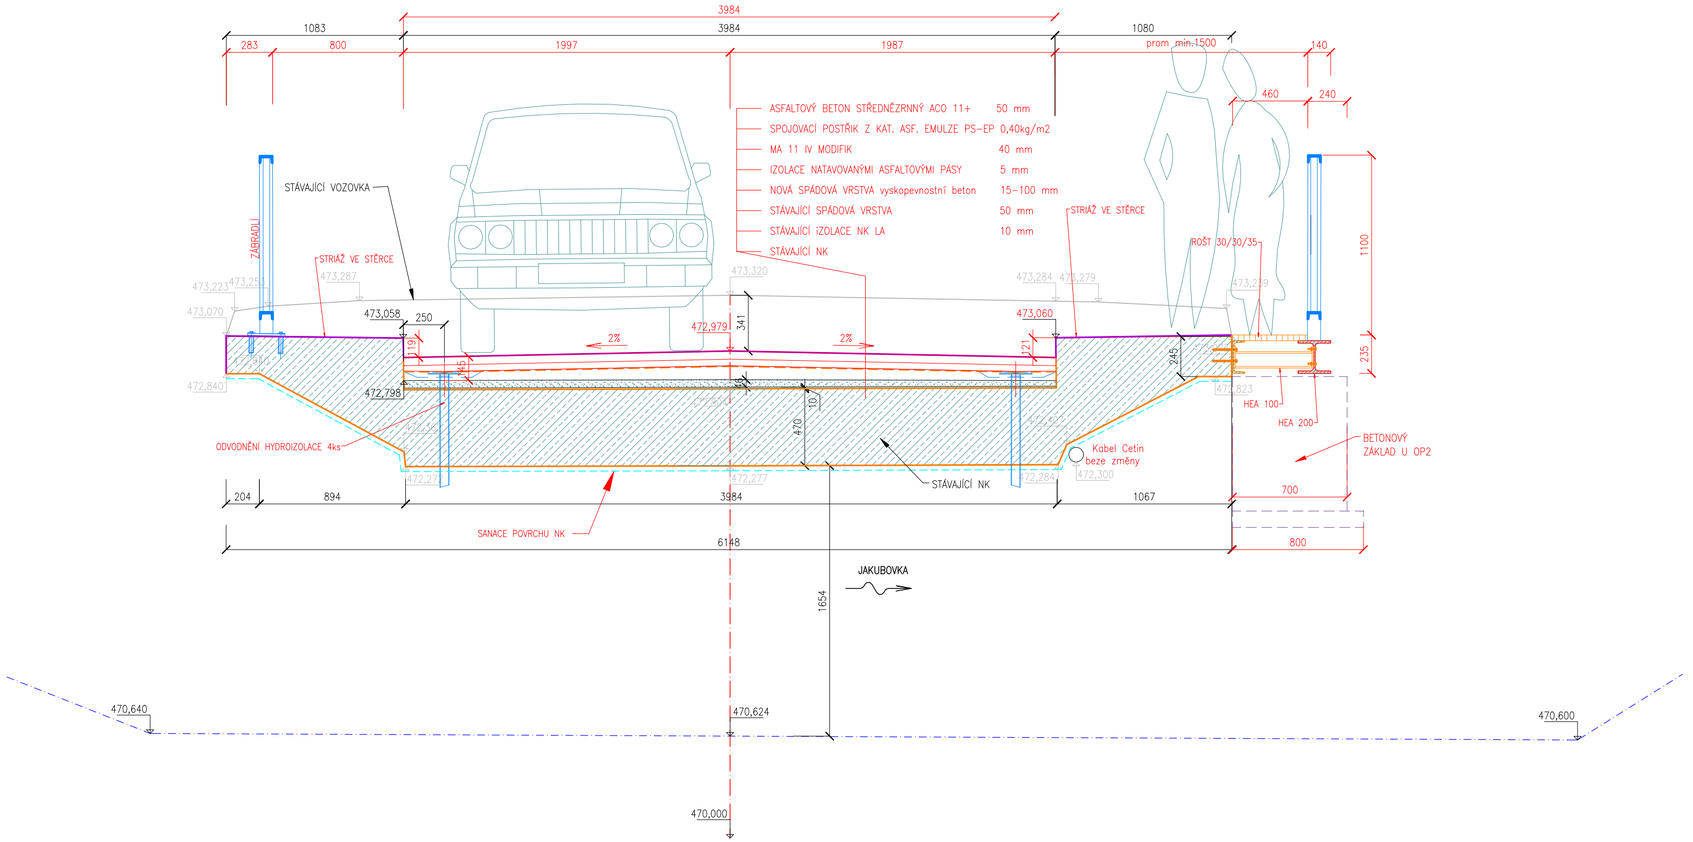


VEDOUCÍ PROJEKTANT – HIP		
ZODPOVĚDNÝ PROJEKTANT		
VYPRACOVAL		
KONTROLOVAL		
KRAJ, MěÚ, ObÚ		
OBJEDNATEL, INVESTOR		

KONSTRUKCE A STATIKA STAVEB
Ing. Tomáš Dvořák
e-mail: dvorak.statika@gmail.com
tel.: +420 728 950 409

NÁZEV AKCE:
NOVÝ CHODNÍK A REKONSTRUKCE MOSTU MEZI Č.P. 32 A 52, JAKUBOV

NÁZEV OBJEKTU:
MOST přes JAKUBOVKU

NÁZEV VÝKRESU:
NOVÝ PŘÍČNÝ ŘEZ MOSTEM

DATUM	10/2026
FORMÁT	3A4
MĚŘÍTKO	1: 25
STUPEŇ	PDPS
ZAK. ČÍSLO	
Č. SOUPRAVY	Č. VÝKRESU 03