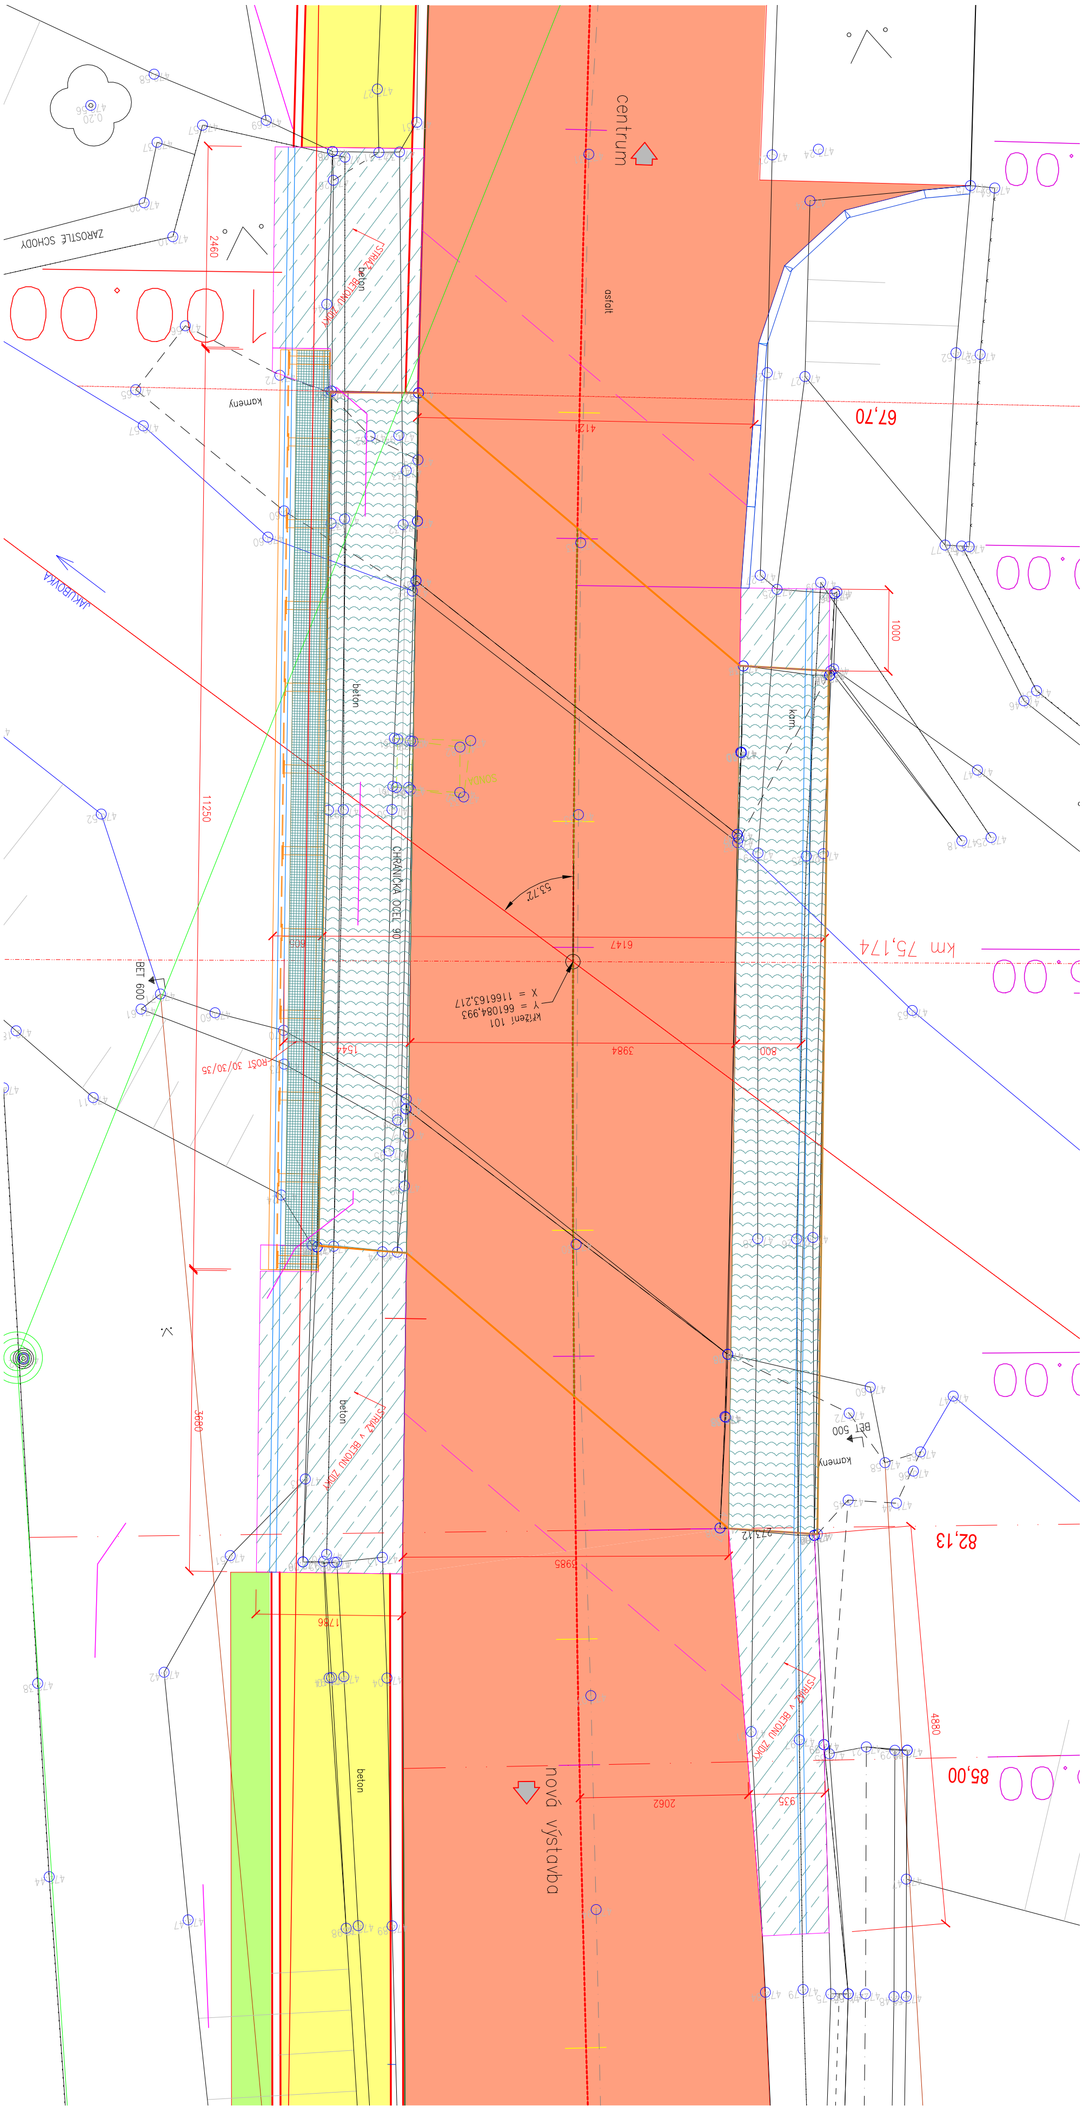


VEDOUCÍ PROJEKTANT – HIP			
ZODPOVĚDNÝ PROJEKTANT			
VYPRACOVAL			
KONTROLOVAL			
KRAJ, MěÚ, ObÚ			
OBJEDNATEL, INVESTOR			

KONSTRUKCE A STATIKA STAVEB
Ing. Tomáš Dvořák
e-mail: dvorak.statika@gmail.com
tel.: +420 728 950 409

NÁZEV AKCE:	NOVÝ CHODNÍK A REKONSTRUKCE MOSTU MEZI Č.P. 32 A 52, JAKUBOV
NÁZEV OBJEKTU:	MOST přes JAKUBOVKU
NÁZEV VÝKRESU:	PŮDORYS MOSTU

DATUM	10/2026
FORMÁT	3A4
MĚŘÍTKO	1:50
STUPEŇ	PDPS
ZAK. ČÍSLO	
Č. SOUPRAVY	
Č. VÝKRESU	06