

PODÉLNÝ ŘEZ

centrum


nová výstavba

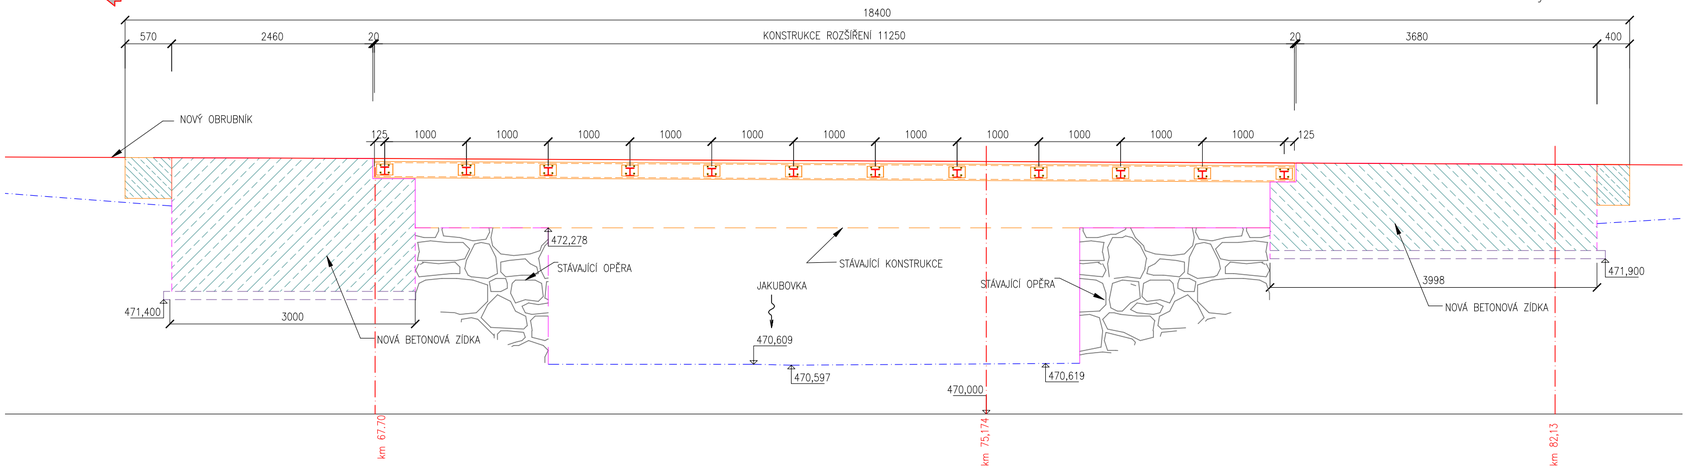

ŘEZY

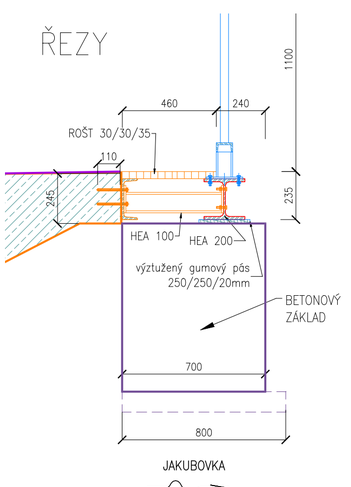

PŮDORYS

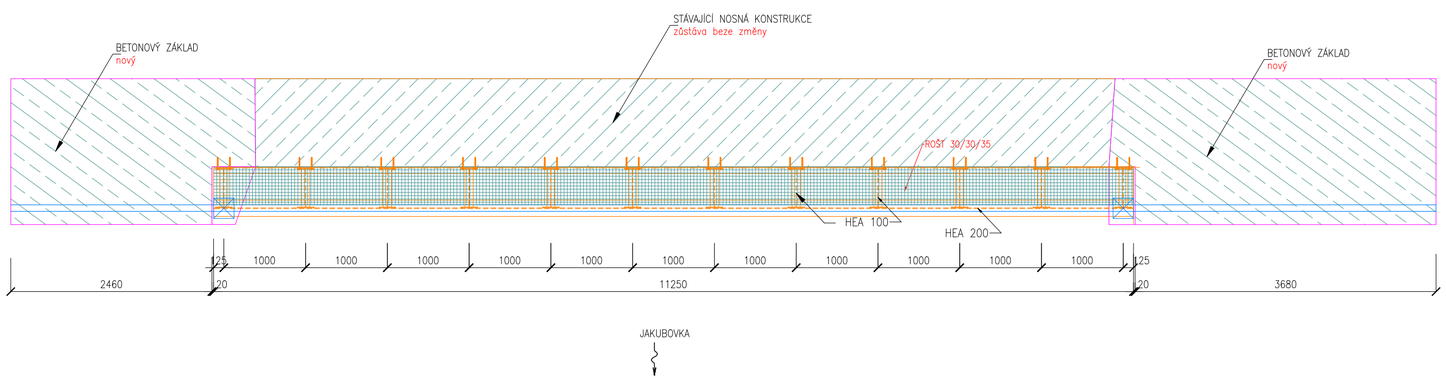

VEDOUCÍ PROJEKTANT – HIP			KONSTRUKCE A STATIKA STAVEB Ing. Tomáš Dvořák e-mail: dvorak.statika@gmail.com tel.: +420 728 950 409
ZODPOVĚDNÝ PROJEKTANT			
VYPRACOVAL			
KONTROLOVAL			
KRAJ, MěÚ, ObÚ			
OBJEDNATEL, INVESTOR			
NÁZEV AKCE: NOVÝ CHODNÍK A REKONSTRUKCE MOSTU MEZI Č.P. 32 A 52, JAKUBOV		DATUM	10/2026
		FORMÁT	3A4
NÁZEV OBJEKTU: MOST přes JAKUBOVKU		MĚŘÍTKO	1:50 1:20
		STUPEŇ	PDPS
		ZAK. ČÍSLO	
NÁZEV VÝKRESU: ROZŠÍŘENÍ–TVAR NOSNÉ KONSTRUKCE		Č. SOUPRAVY	Č. VÝKRESU 08