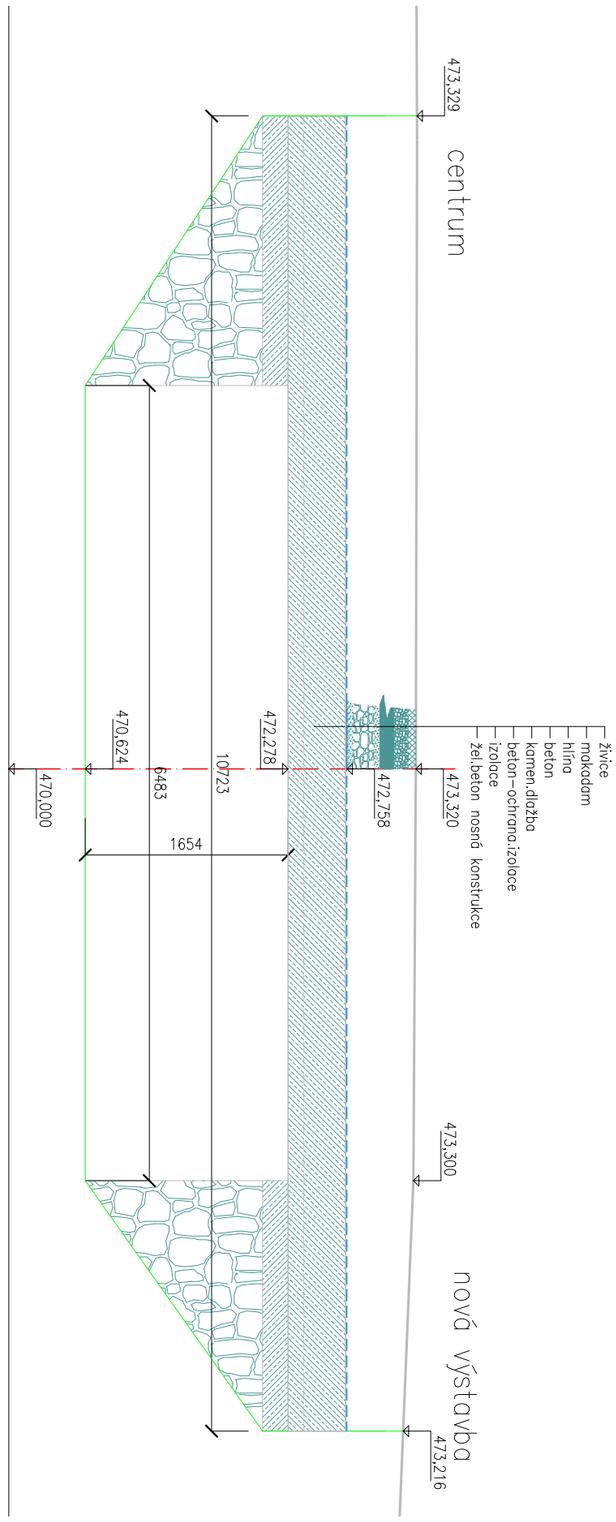
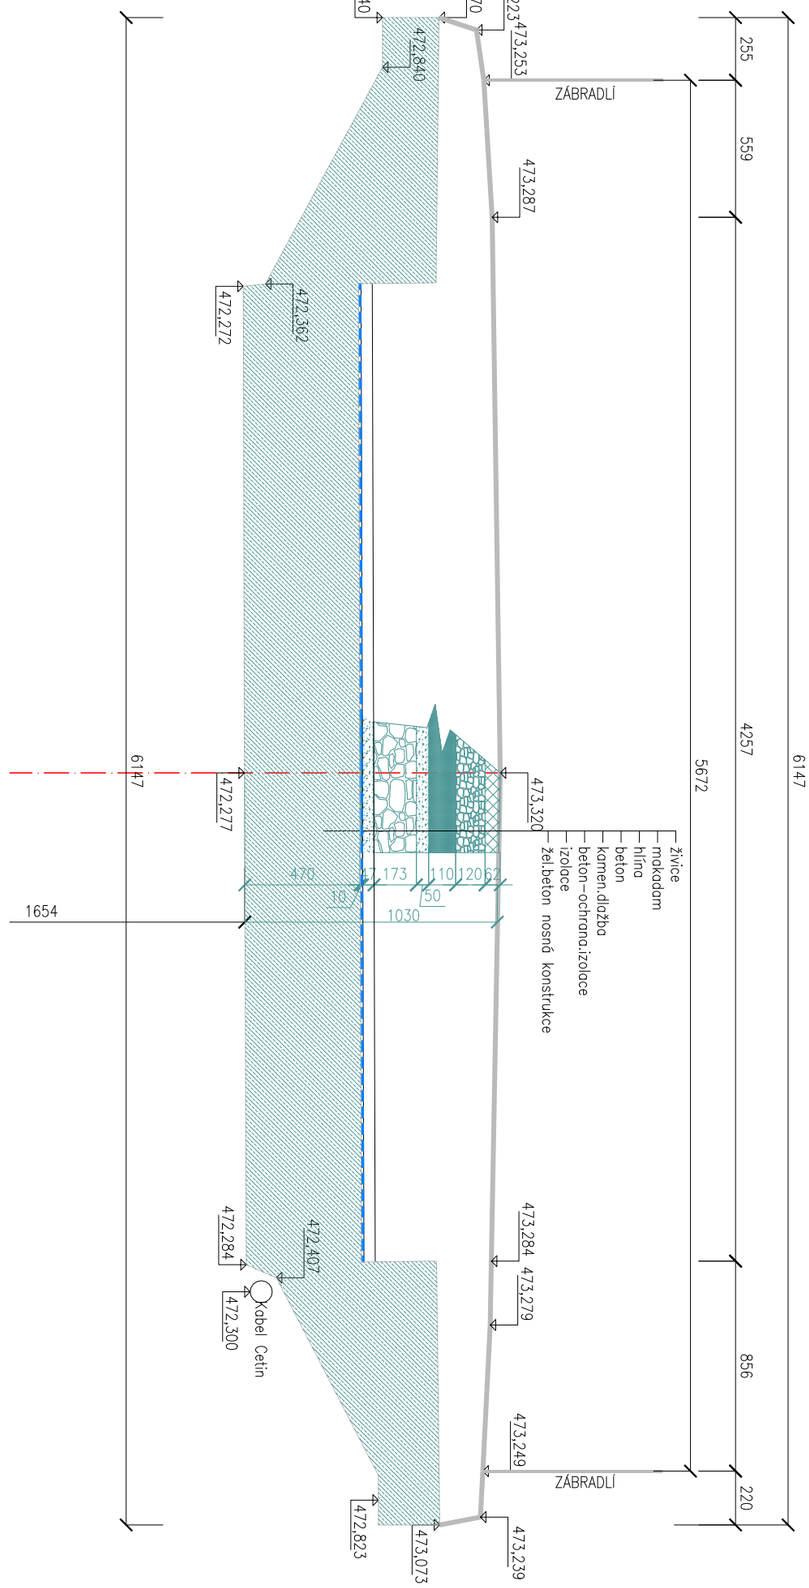



| | | | |
|---|---|---|---|
| VEDOUCÍ PROJEKTANT – HIP | | | KONSTRUKCE A STATIKA STAVEB<br>Ing. Tomáš Dvořák<br>e-mail: dvorak.statika@gmail.com<br>tel.: +420 728 950 409 |
| ZODPOVĚDNÝ PROJEKTANT | | | |
| VYPRACOVAL | | | |
| KONTROLOVAL | | | |
| KRAJ, MěÚ, ObÚ | | | |
| OBJEDNATEL, INVESTOR | | | |

| | | | |
|---|---|---|---|
| NÁZEV AKCE: NOVÝ CHODNÍK A REKONSTRUKCE MOSTU MEZI Č.P. 32 A 52, JAKUBOV | | DATUM | 10/2026 |
| | | FORMÁT | A3 |
| NÁZEV OBJEKTU: MOST přes JAKUBOVKU | | MĚŘÍTKO | 1:50 |
| | | STUPEŇ | PDPS |
| | | ZAK. ČÍSLO | |
| NÁZEV VÝKRESU: STÁVAJÍCÍ MOST | | Č. SOUPRAVY | Č. VÝKRESU 02 |