

ŘEZ V km 0.067700

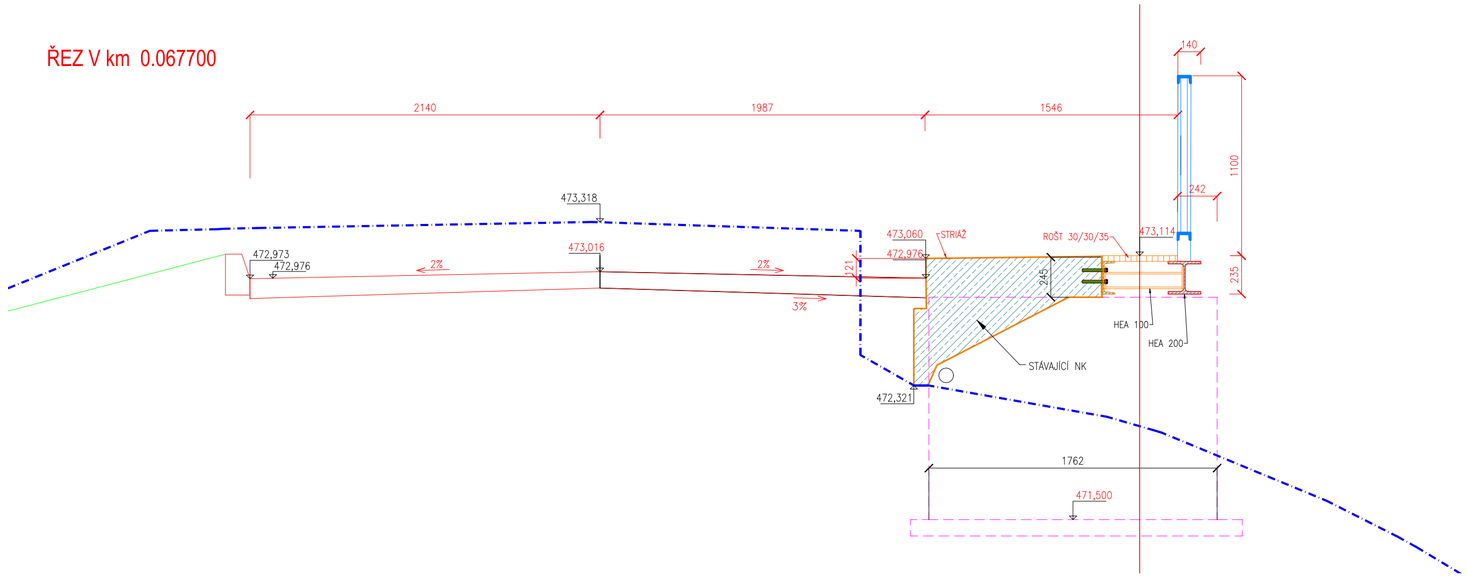

ŘEZ v km 0.082130

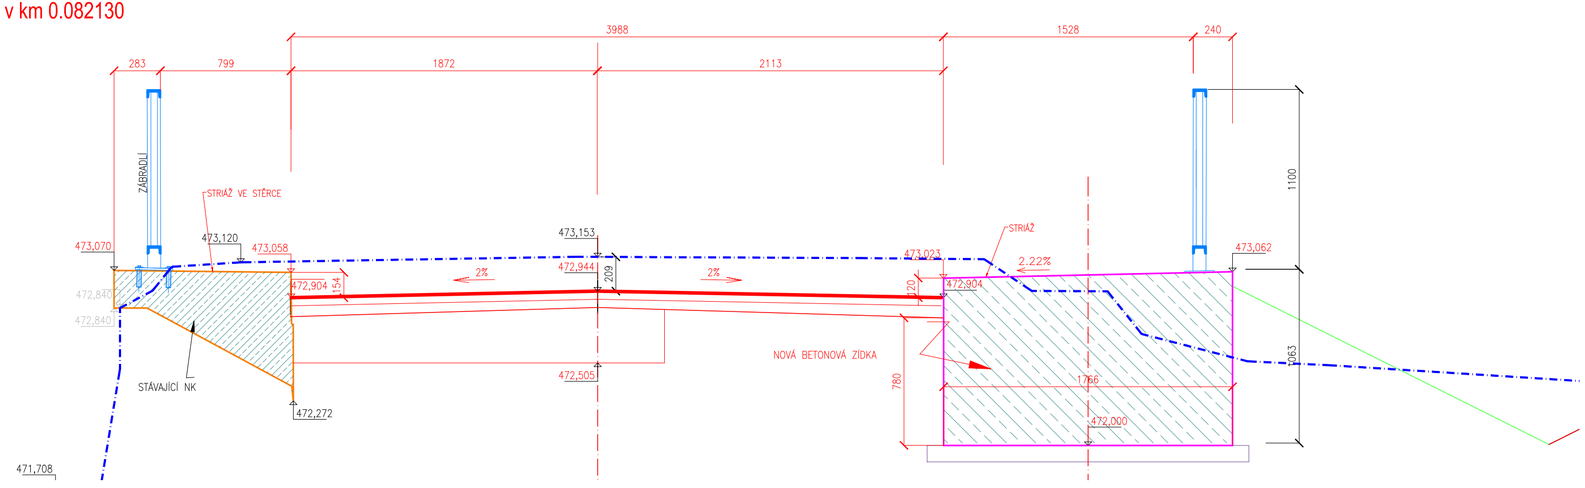

VEDOUCÍ PROJEKTANT – HIP			KONSTRUKCE A STATIKA STAVEB Ing. Tomáš Dvořák e-mail: dvorak.statika@gmail.com tel.: +420 728 950 409
ZODPOVĚDNÝ PROJEKTANT			
VYPRACOVAL			
KONTROLOVAL			
KRAJ, MěÚ, ObÚ			
OBJEDNATEL, INVESTOR			
NÁZEV AKCE:	NOVÝ CHODNÍK A REKONSTRUKCE MOSTU MEZI Č.P. 32 A 52, JAKUBOV	DATUM	10/2026
NÁZEV OBJEKTU:	MOST přes JAKUBOVKU	FORMÁT	3A4
		MĚŘÍTKO	1:25
		STUPEŇ	PDPS
		ZAK. ČÍSLO	
NÁZEV VÝKRESU:	DALŠÍ–PŘÍČNÉ ŘEZY MOSTEM	Č. SOUPRAVY	Č. VÝKRESU 04