



rozvody nn 1:30

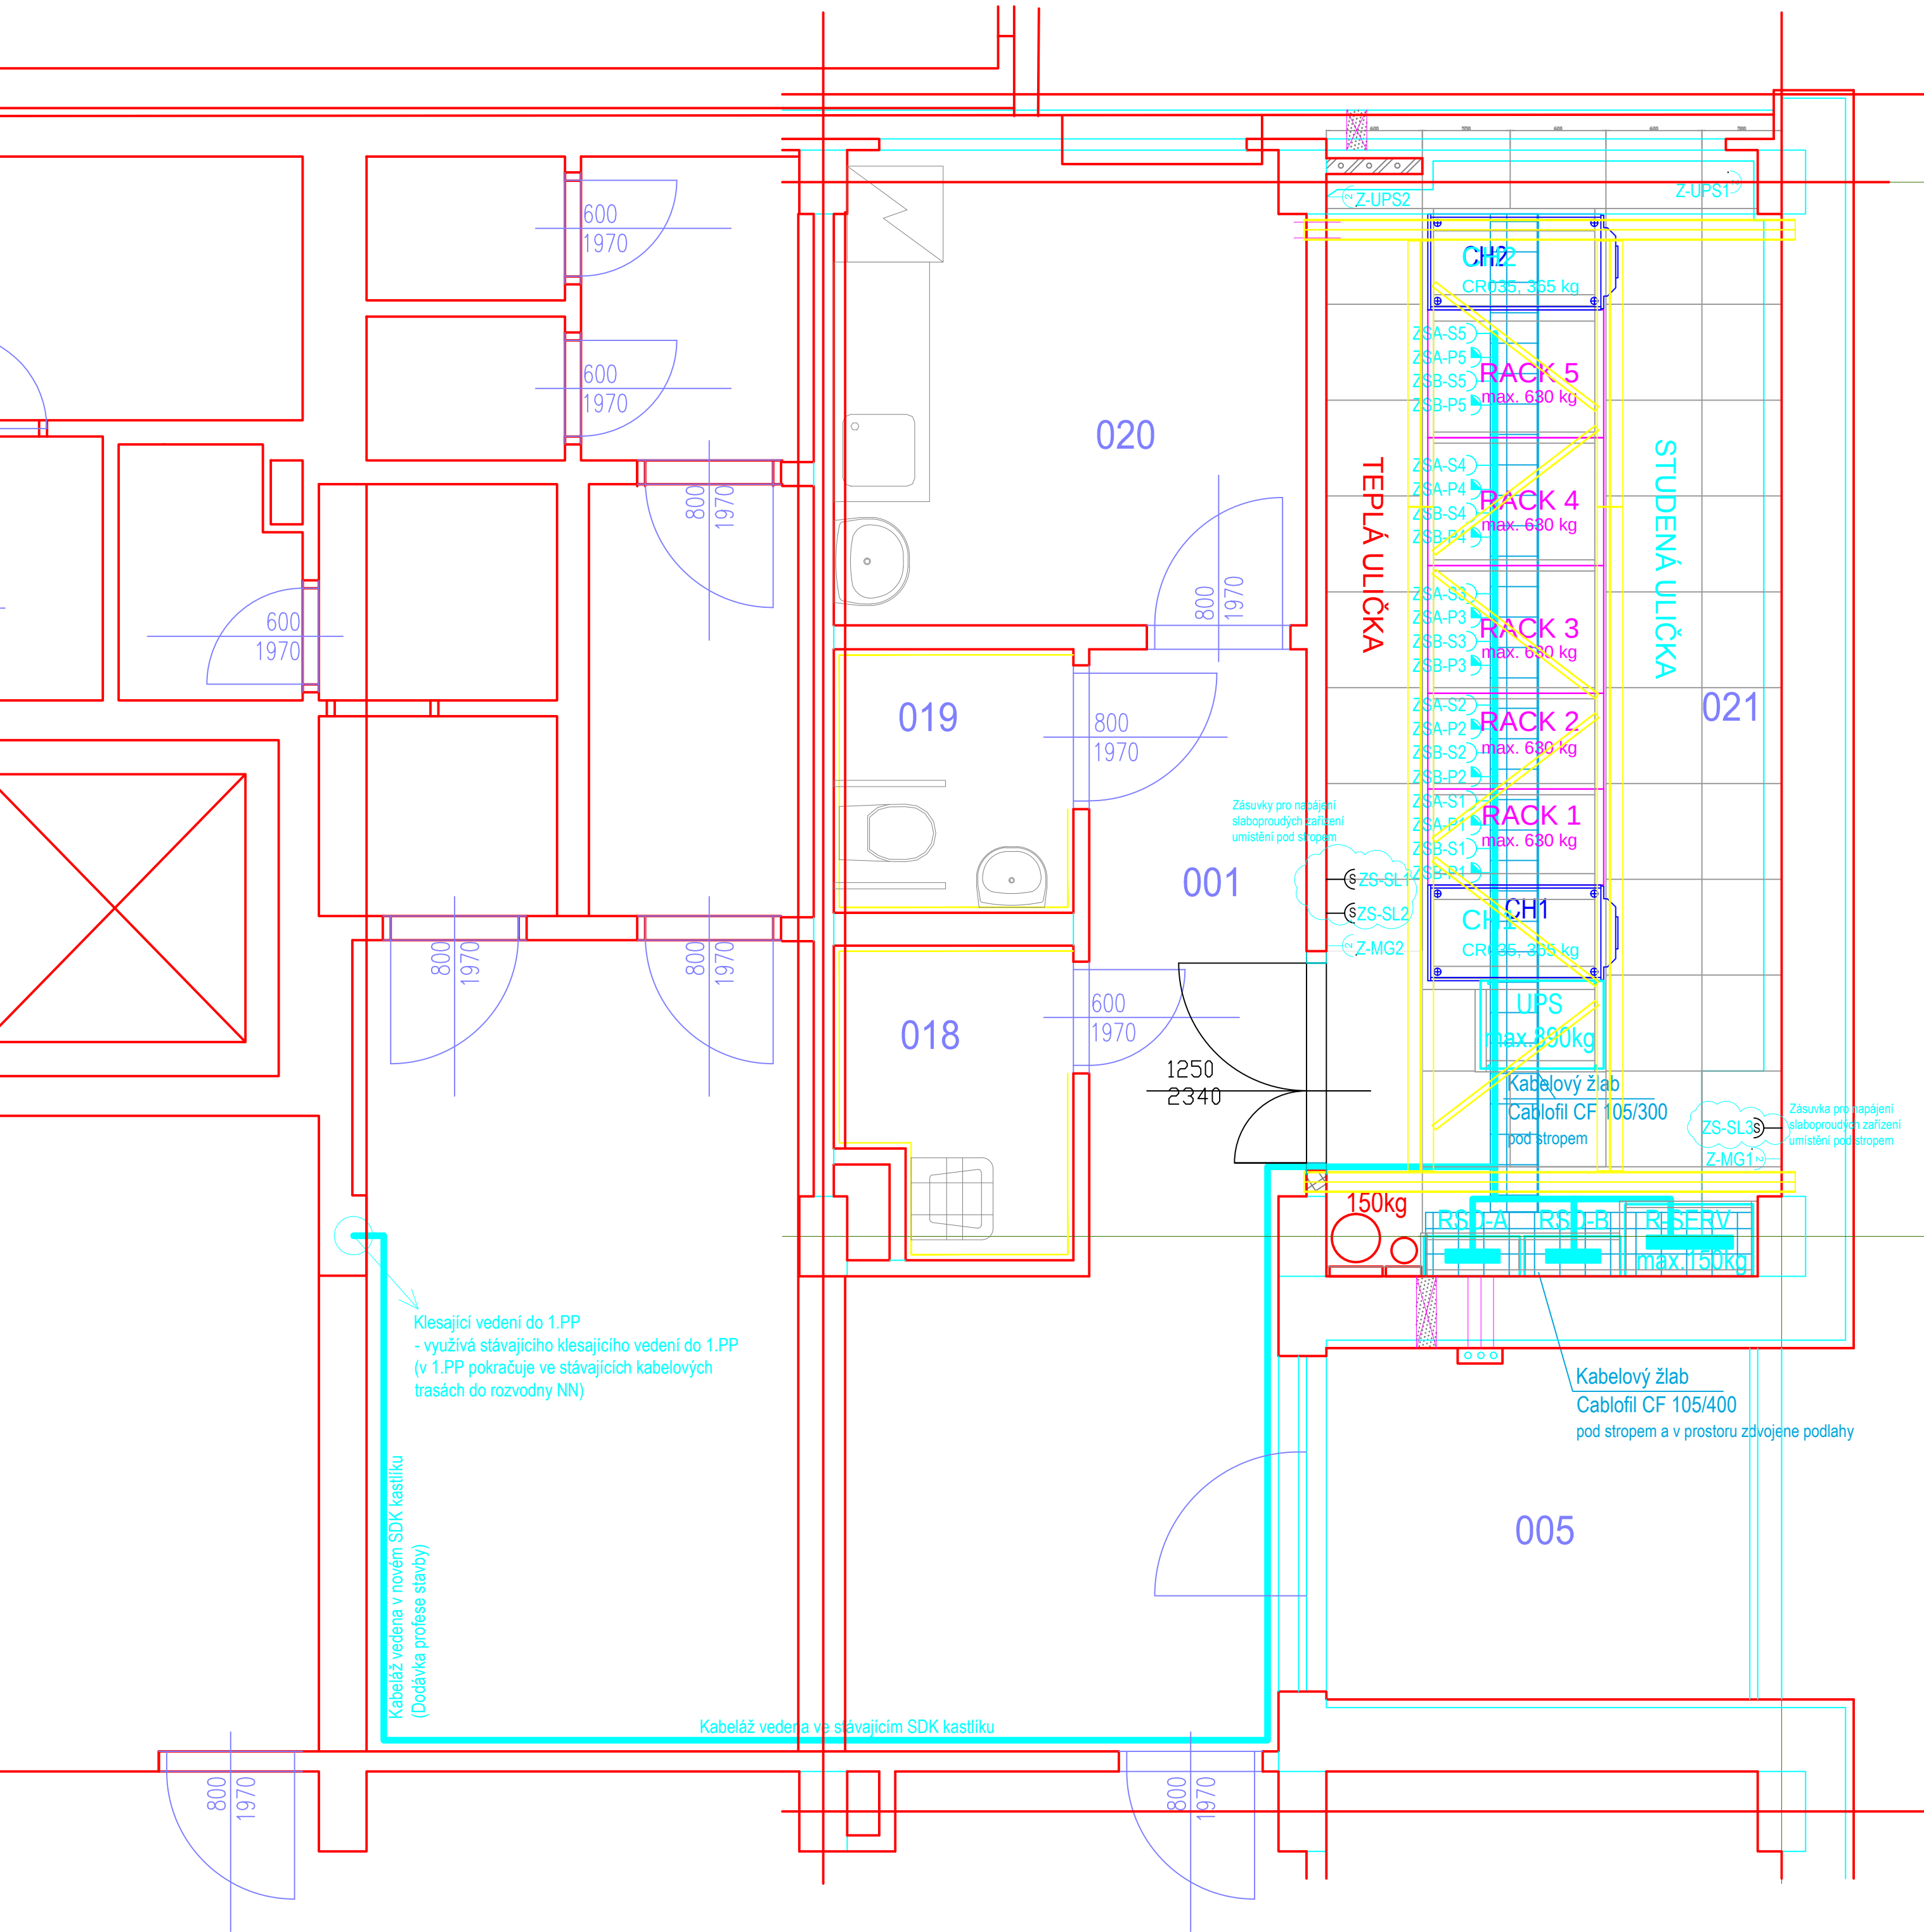


- Legenda:
- Standardní zásuvka pro napájení racku 1NPE,16A (uchycena na drátěném žlabu pod stropem nad racky)
 - Průmyslová zásuvka pro napájení racku 1NPE,16A (uchycena na drátěném žlabu pod stropem nad racky)
 - Nástěnná dvouzásuvka pro napájení non IT (na stěně ve výšce 500mm nad zdvojenou podlahou)
 - Standardní zásuvka pro napájení slaboproudých technologií
 - Trasa rozvodu nn

osvětlení 1:20

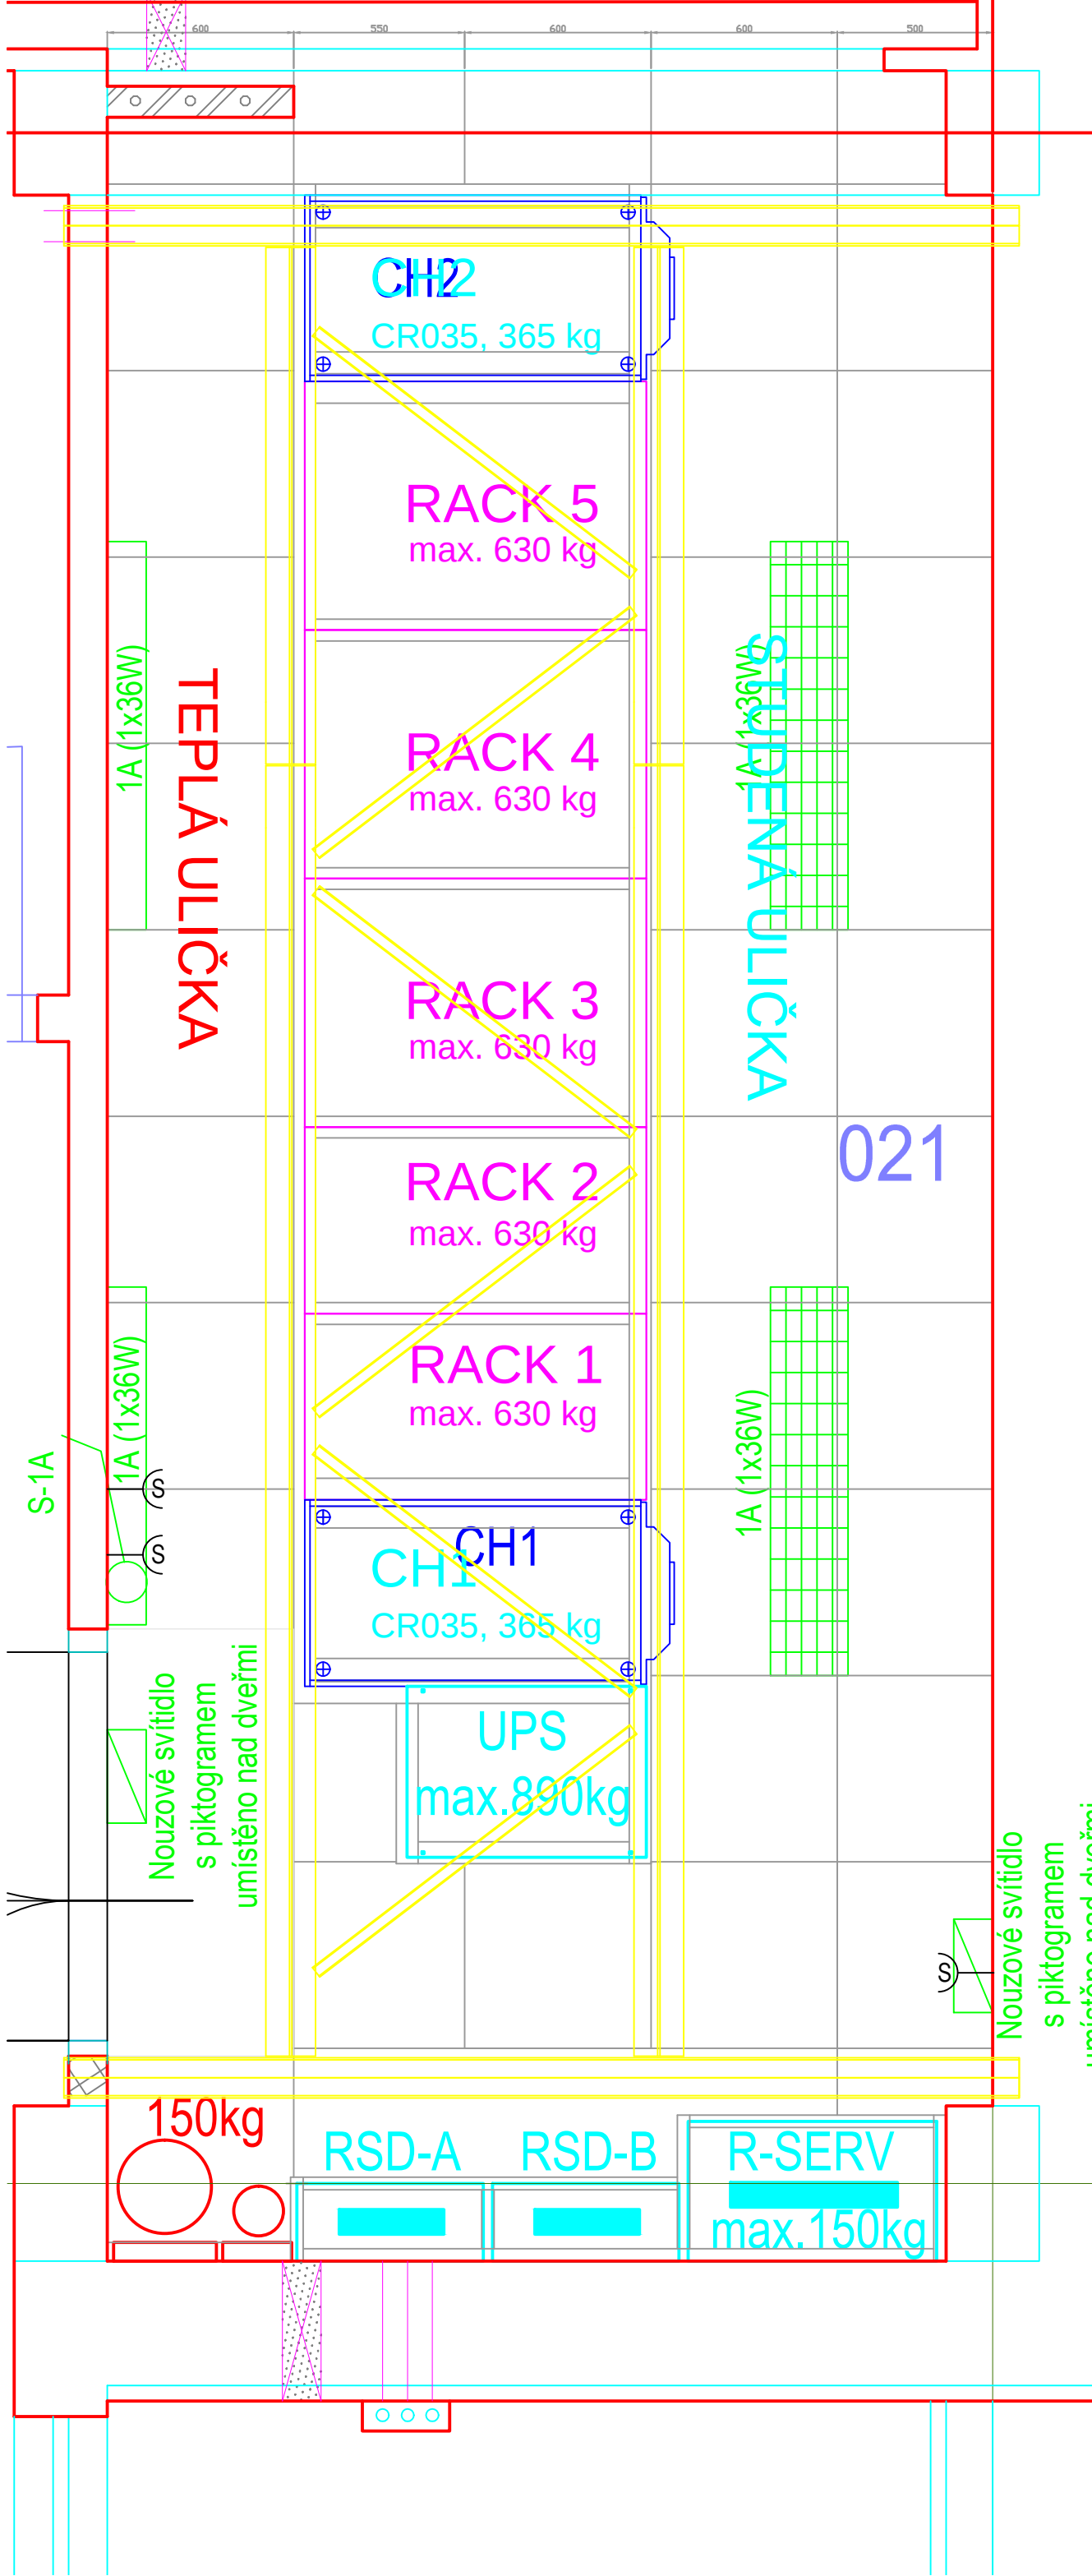

- Legenda:
- Zář.sv. nást. AQUAF 1x36W,IP65,HFvč zdr.
 - Zář.sv.záv. AQUAF 2x36W,IP65,HFvč zdr.

ochranné pospojování 1:20

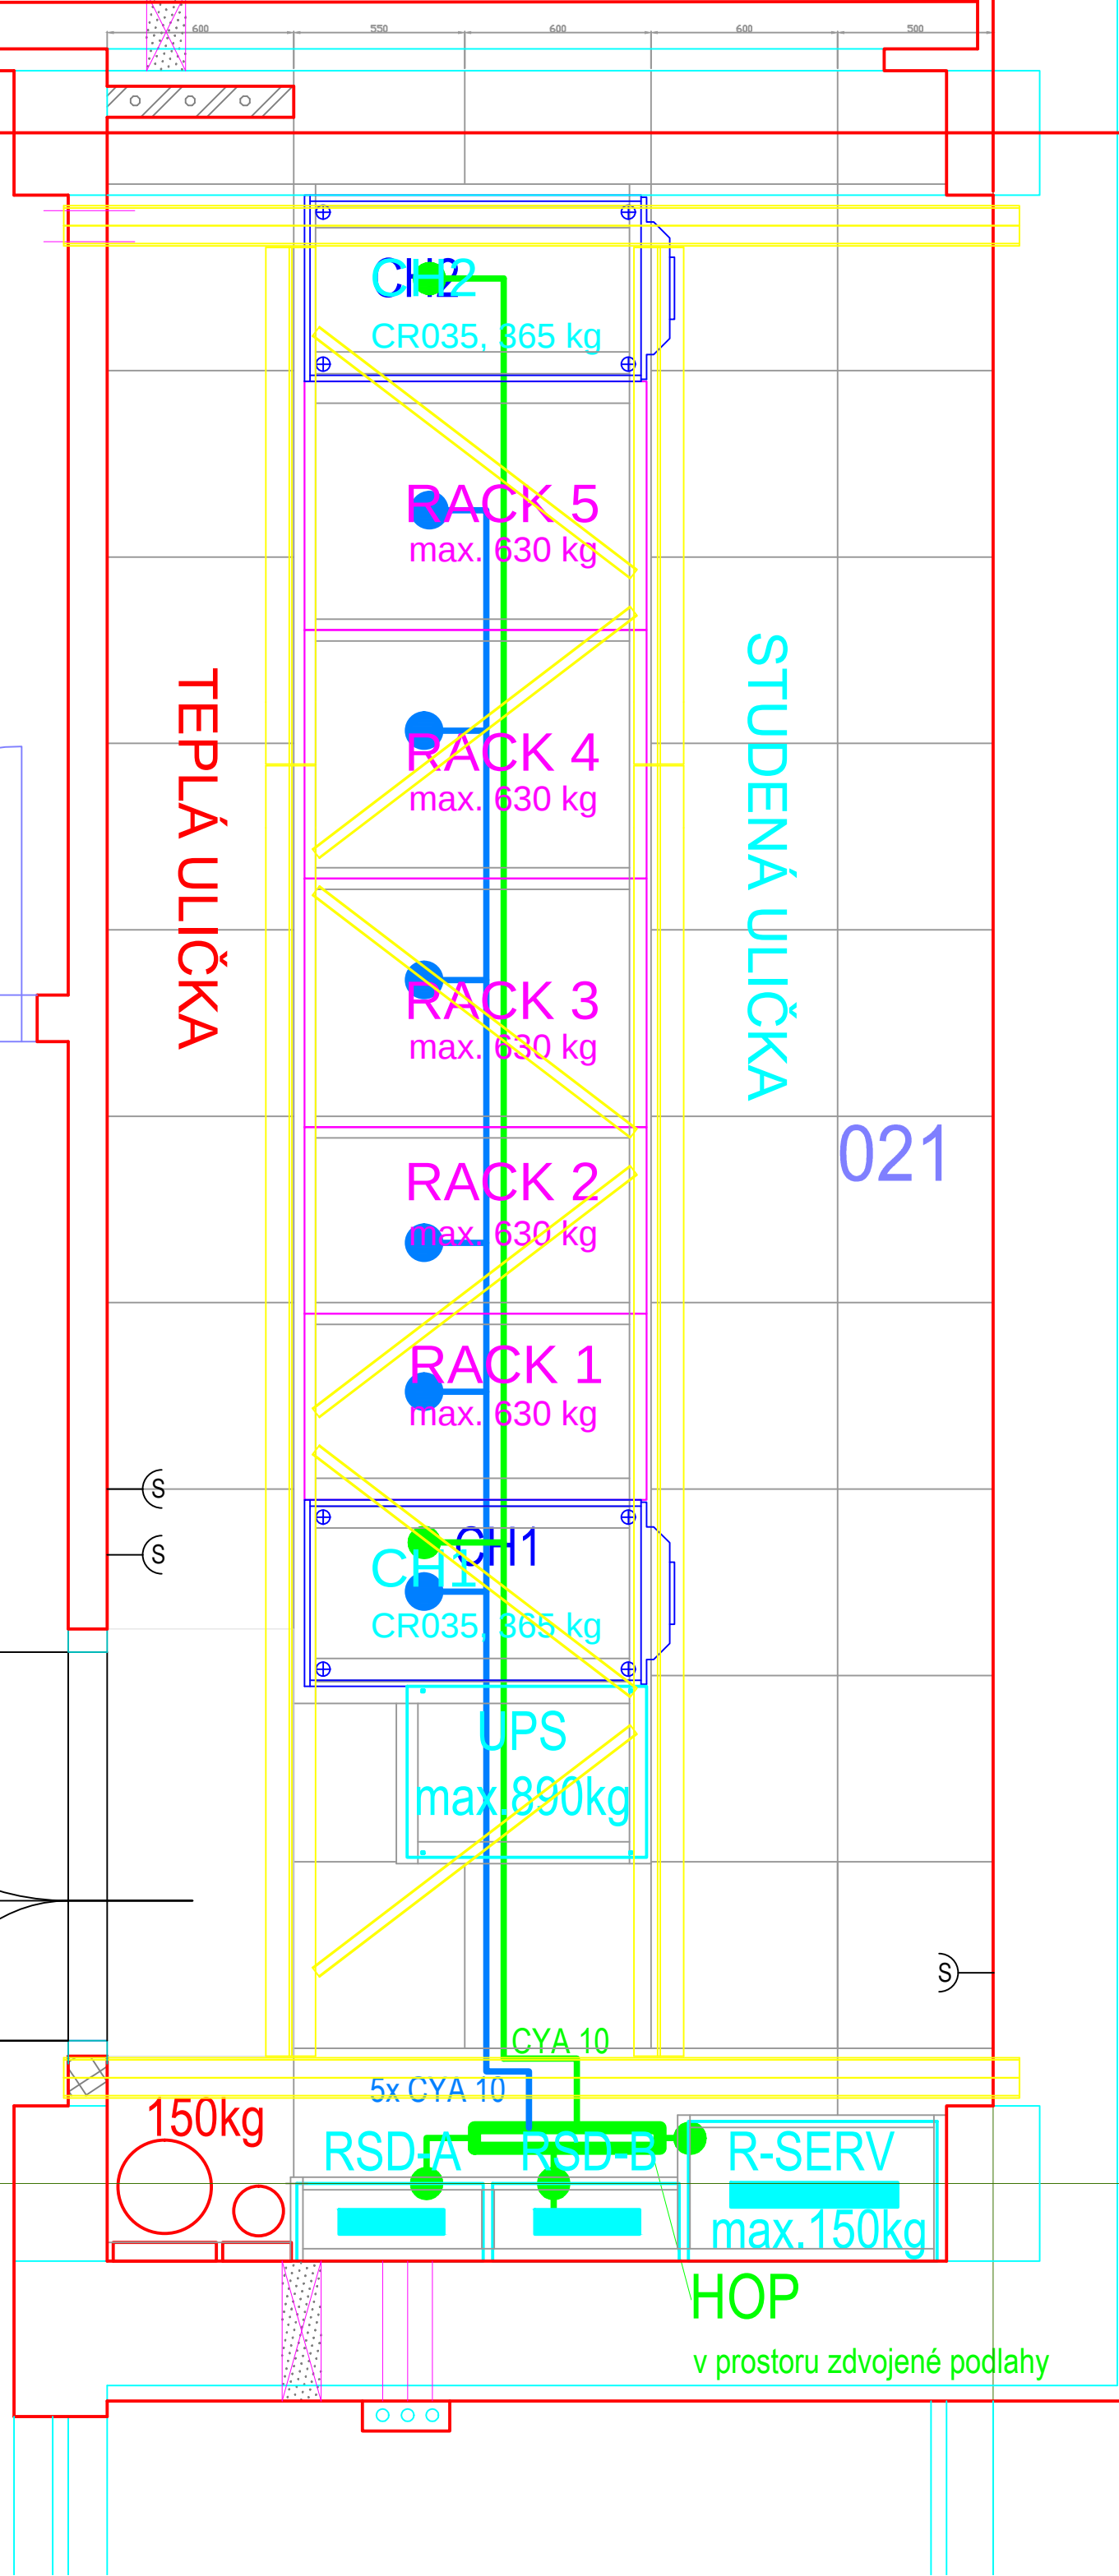

- Legenda:
- Pospojení non IT
 - Pospojení IT

Dávkový projektant:	Schválil:	Vypracoval:	Kontroloval:	 altron Novodvorská 994/138, 142 21 Praha 4	
Ing.Jan Vičtek	Ing.Jan Vičtek	Ing.Jan Vičtek	-		
Investor:	DZP			PDB, PRI:	
Akce:	Serverovna č. 3. v budově A, objektu DZP - 207			Stupeň dokumentace:	DSJ
Objekt (SD), provozní celek (PC):	Serverovna č. 3. v budově A, objektu DZP - 207			Měřička:	-
Díl / profese:	7: Elektro - silnoproud			Datum:	1.11.2013
Obsah výkresu:	Pudorys serverovny			Formát:	A1
				Revize:	-
				Číslo výkresu	Poré
				7-EL2	