


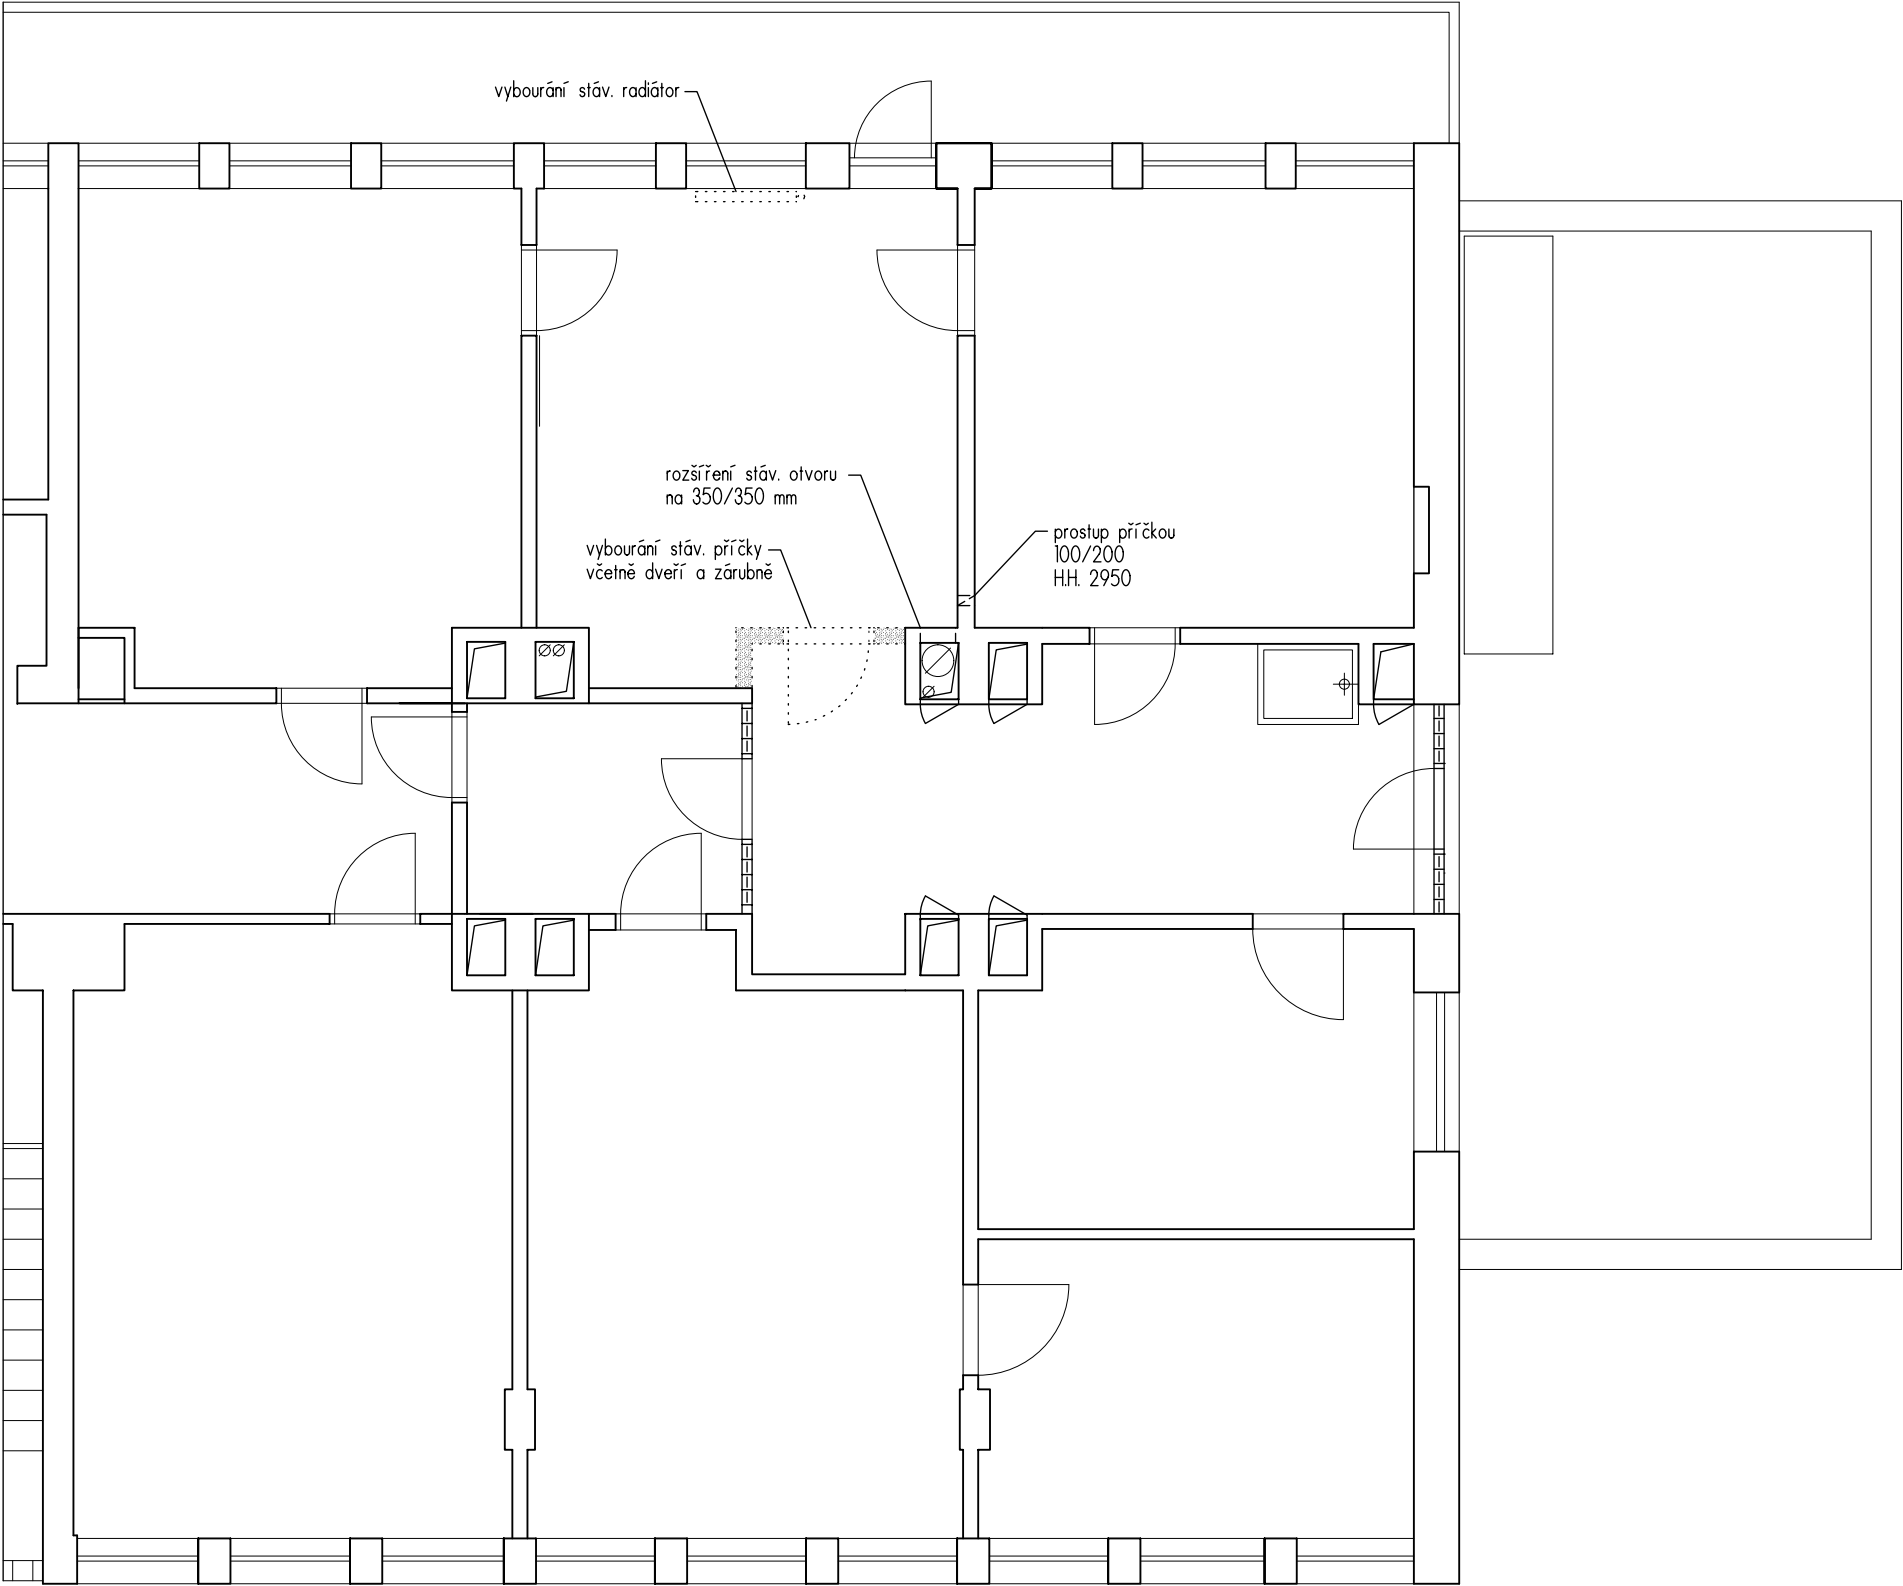

TABULKA MÍSTNOSTÍ

Č.M.	ÚČEL MÍSTNOSTI	Plocha (m2)
F106b	chodba	18,40
F107	laboratoř	19,10
CELKEM		37,50 m2

LEGENDA MATERIÁLŮ

	stávající konstrukce
	bourané konstrukce

POZNÁMKY

- při bourání příčky nutno ochránit přilehlou podlahu z důvodu jejího zachování
- vybourání prostupů nutno koordinovat s profesem
- veškeré rozměry před započatím prací nutno ověřit na stavbě

ŘEŠENÁ ČÁST OBJEKTU



Třebahostická 14, 100 31 Praha 10
tel. 261 305 100, fax 261 305 132
e-mail: rprojekt07@rprojekt07.cz

OBJEDNAVATEL
Fyzikální ústav
Akademie věd ČR, v.v.i.
Na Slovance 1999/2
182 21 - Praha 8

AKCE
Stavební úpravy - Úprava
laboratoře F107 pro objekt Labonit
areál FZÚ budova F
Cukrovarnická 112/10, Praha 6

VÝKRES
Výřez půdorysu 2.NP
stávající stav a bourání

VED.PROJ. ING.ARCH. PETR BAŠTA
ZODP.PROJ. ING.ARCH. PETR BAŠTA
SPOLUPR.

ZAK.Č. 0006 0031 40

STUPEŇ DSP(JP)	D.1.1 AS	1 ČÍSLO
FORM. 2xA4		
MÉR. 1 : 75		
DATUM 04/2014	PROFESE	