



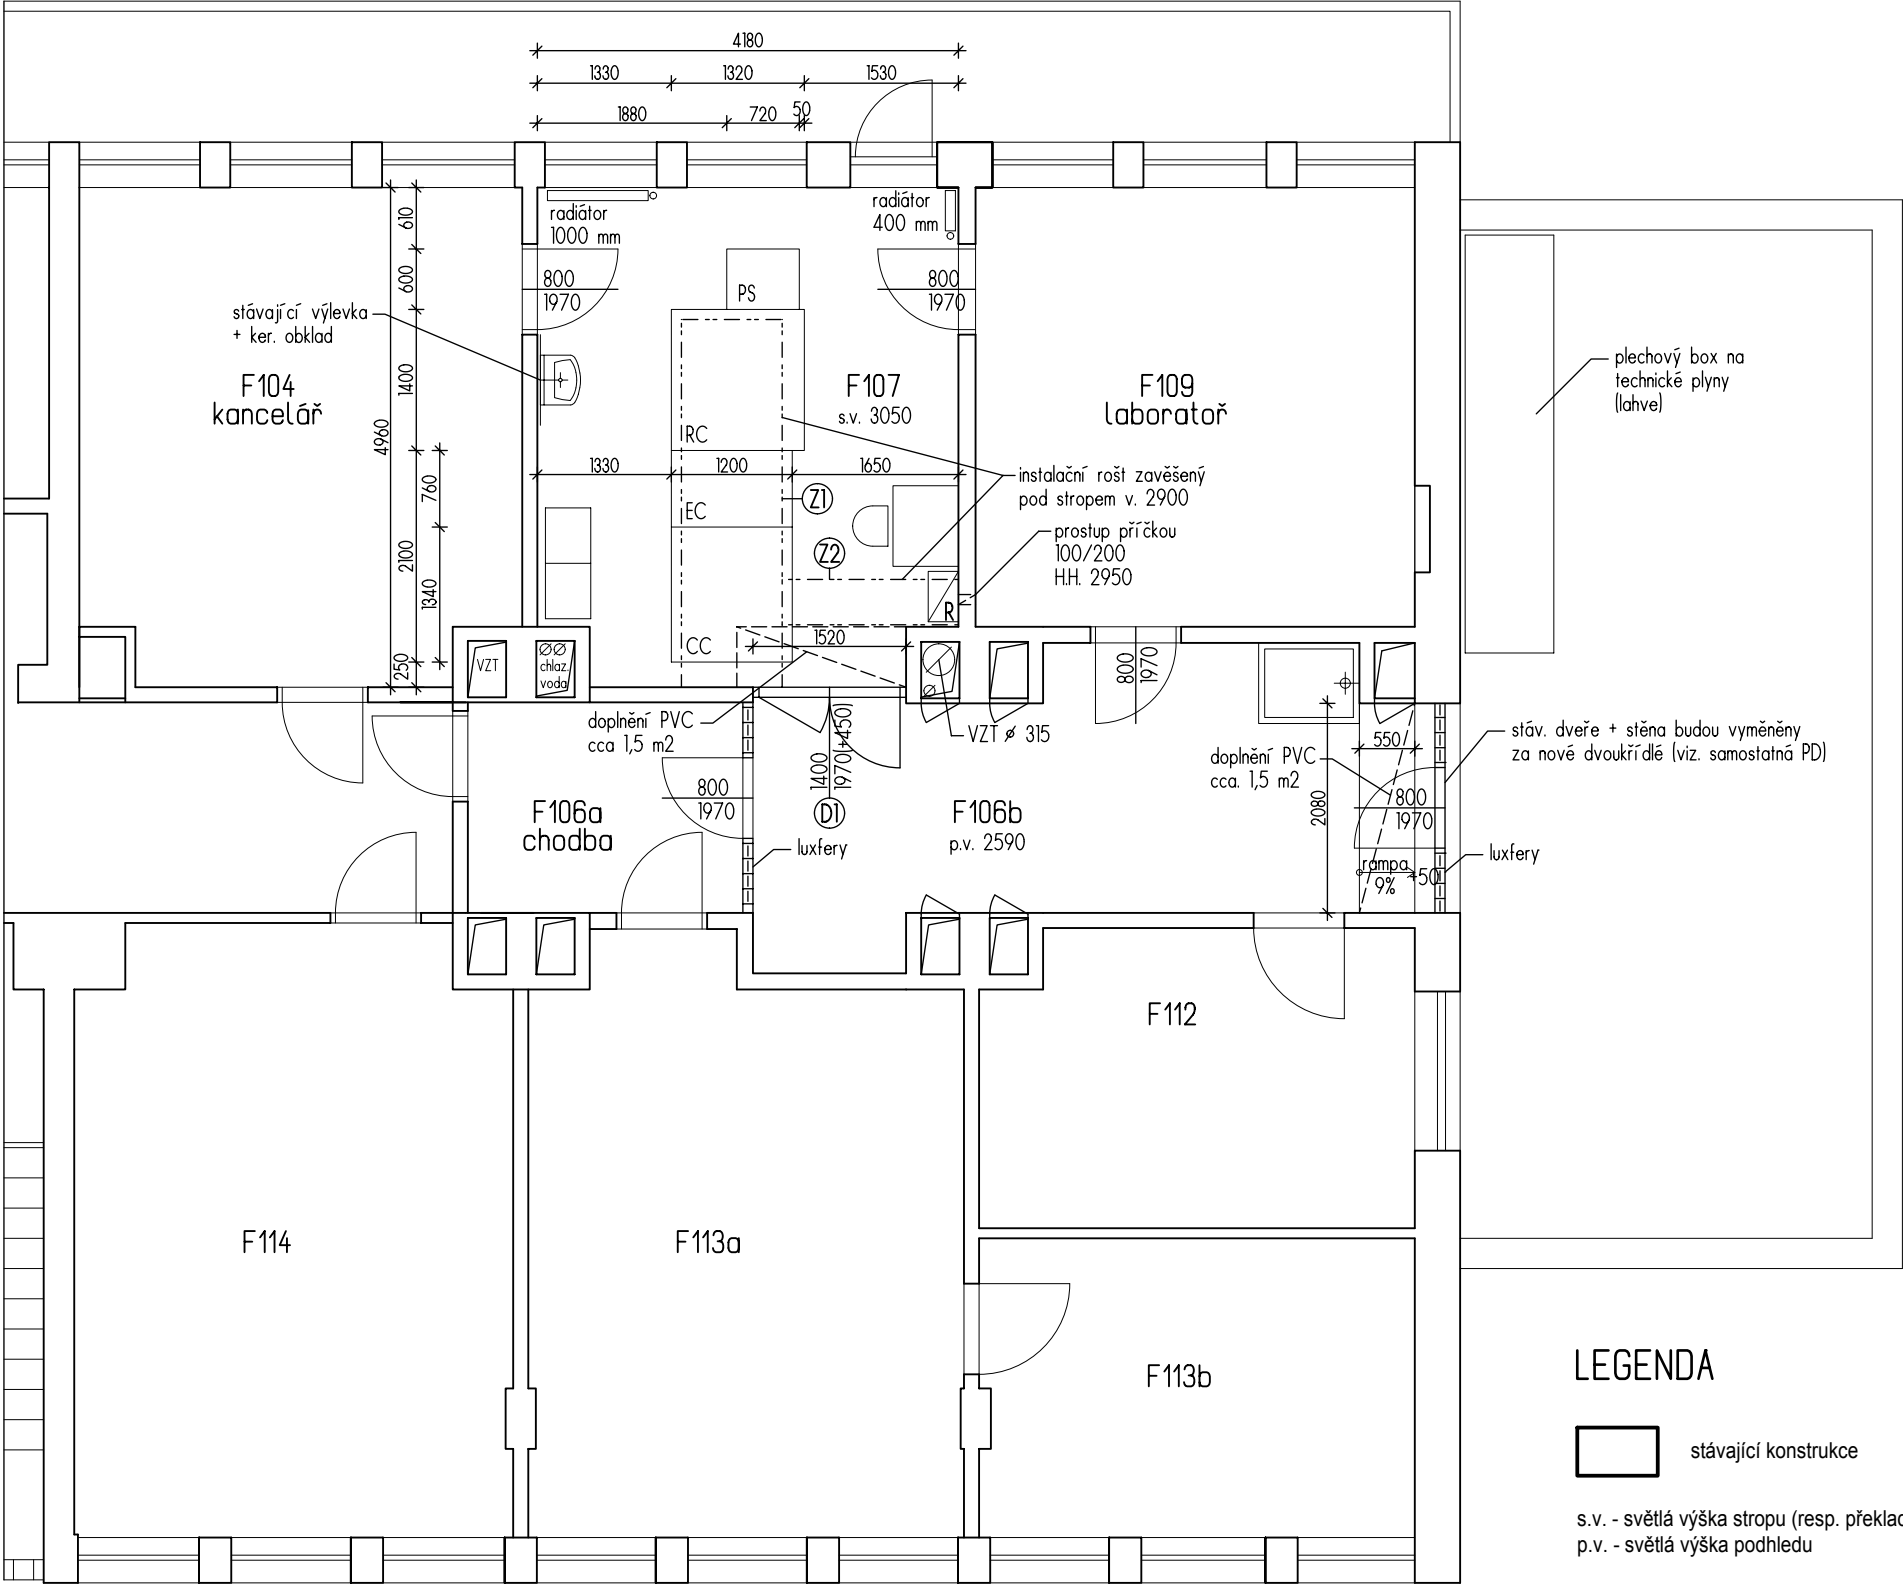

ŘEŠENÁ ČÁST OBJEKTU

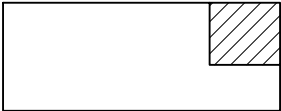

LEGENDA

stávající konstrukce

s.v. - světlá výška stropu (resp. překladu)
p.v. - světlá výška podhledu

POZNÁMKY

- zařizovací předměty viz. souhrnná technická zpráva
- vybourání prostupů nutno koordinovat s profesem
- veškeré rozměry před započítím prací nutno ověřit na stavbě

TABULKA MÍSTNOSTÍ

	ÚČEL MÍSTNOSTI	Plocha (m2)	POVRCHY			POZNÁMKA
			Podlaha	Stěna	Strop	
F106b	chodba	16,95	PVC	stáv. štuková omítka	stáv. kazetový podhled	oprava + doplnění
F107	laboratoř	20,10	PVC stáv.	stáv. štuková omítka	stávající strop	oprava + doplnění
CELKEM		37,05 m2				



R-PROJEKT 07

Třebohostická 14, 100 31 Praha 10
tel. 261 305 100, fax 261 305 132
e-mail: rprojekt07@rprojekt07.cz

OBJEDNAVATEL
Fyzikální ústav
Akademie věd ČR, v.v.i.
Na Slovance 1999/2
182 21 – Praha 8

AKCE
Stavební úpravy – Úprava
laboratoře F107 pro objekt Labonit
areál FZÚ budova F
Cukrovarnická 112/10, Praha 6

VÝKRES
Výřez půdorysu 2.NP
navrhovaný stav

VED.PROJ.		ING.ARCH. PETR BAŠTA	
ZODP.PROJ.		ING.ARCH. PETR BAŠTA	
SPOLUPR.			
ZAK.Č.		0006 0031 40	
STUPEŇ	DSP(JP)	D.1.1 AS	2
FORM.	2x A4		
MĚR.	1 : 75		
DATUM	04/2014	PROFESE	