


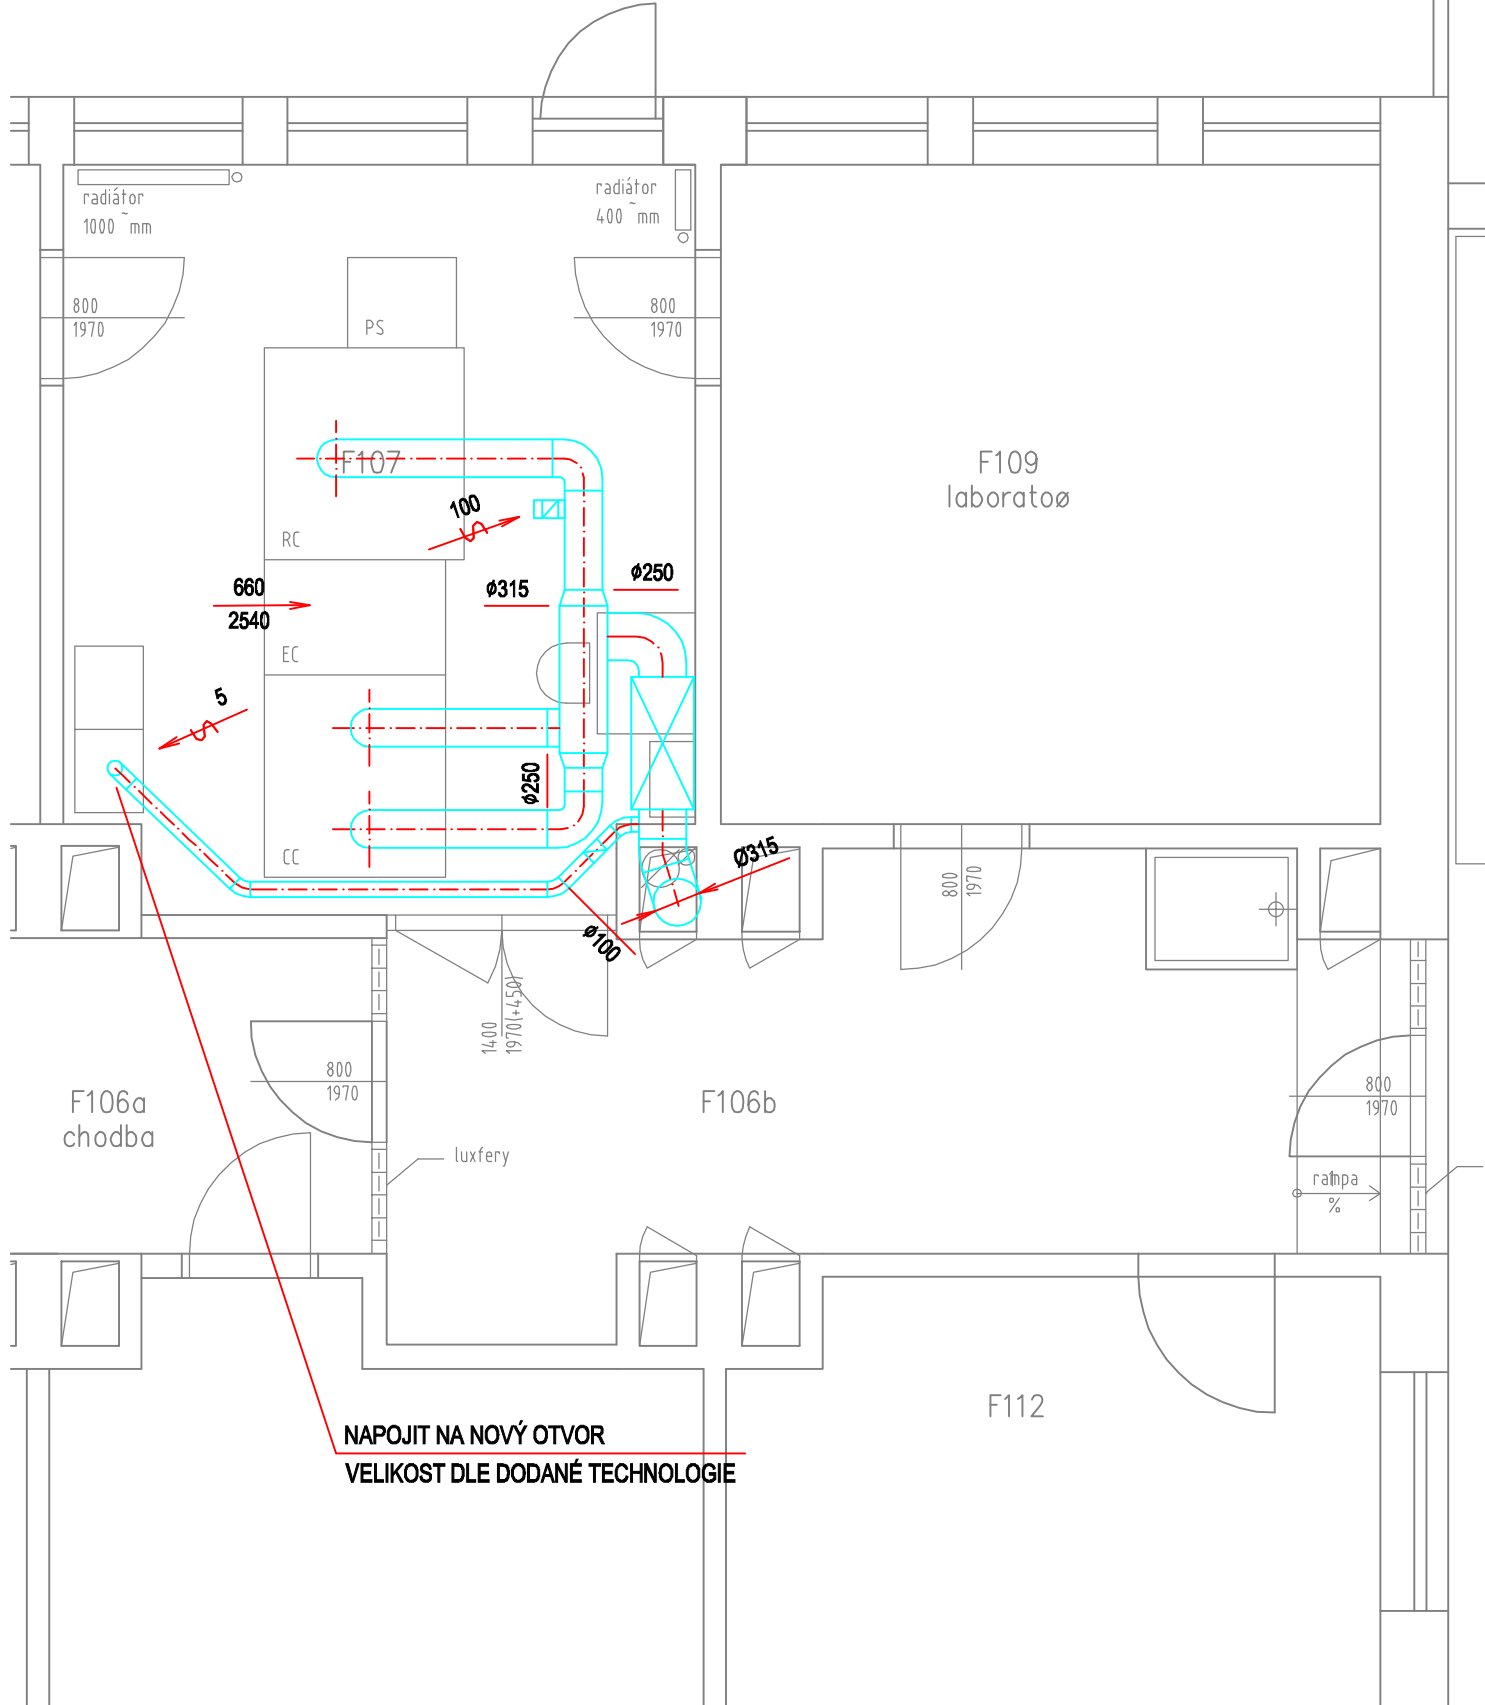

TABULKA ~MÍSTNOSTÍ

Č.M.	ÚČEL ~MÍSTNOSTI	Plocha (m²)
F106b	chodba	18,40
F107	laboratoř	19,10
CELKEM		61,95 ~m²

v.č. 1
2.NP (ČÁST)
M 1:50