



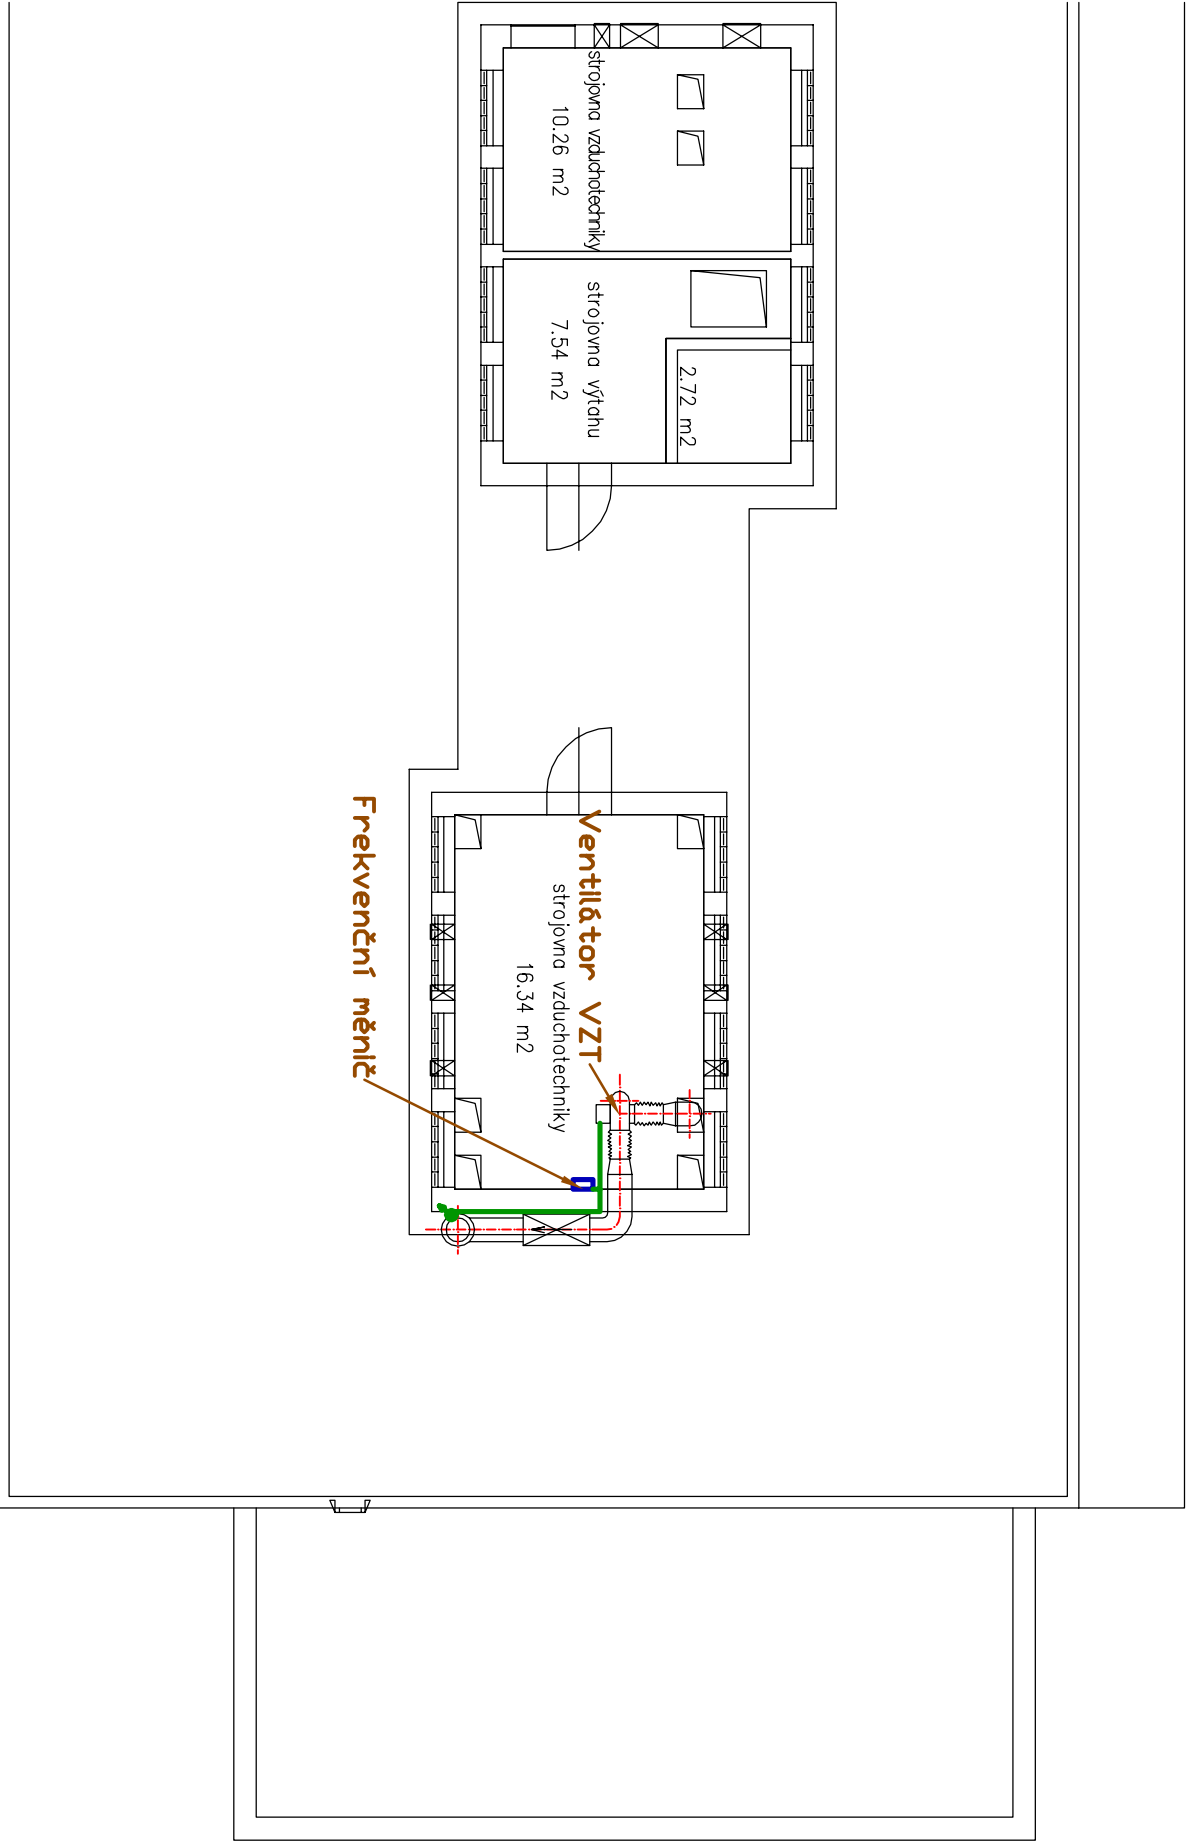

ŘEŠENÁ ČÁST OBJEKTU

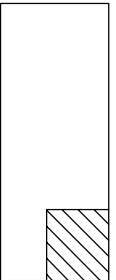

 R-PROJEKT 07 Třebostická 14, 100 31 Praha 10 tel. 261 305 100, fax 261 305 132 e-mail: rprojekt07@projekt07.cz	AKCE Stavební úpravy – Úprava laboratoře F107 pro objekt Labonit areál FZÚ budova F Cukrovarnická 112/10, Praha 6	VED.PROJ. ING.ARCH. PETR BAŠTA	
		ZOOP.PROJ. JAN ŘASA	
		SPOLUPR.	
		ZAK.Č. 0031 40	
OBJEDNAVATEL Fyzikální ústav Akademie věd ČR, v.v.i. Na Slovance 1999/2 182 21 – Praha 8	VÝKRES Výřez půdorysu 3.NP	STUPEŇ DSP(P)	
		FORM. 2xA4	MaR 03
		MĚŘ. 1 : 100	
		DATUM 04/2014	PROFESE ČÍSLO