


2NP

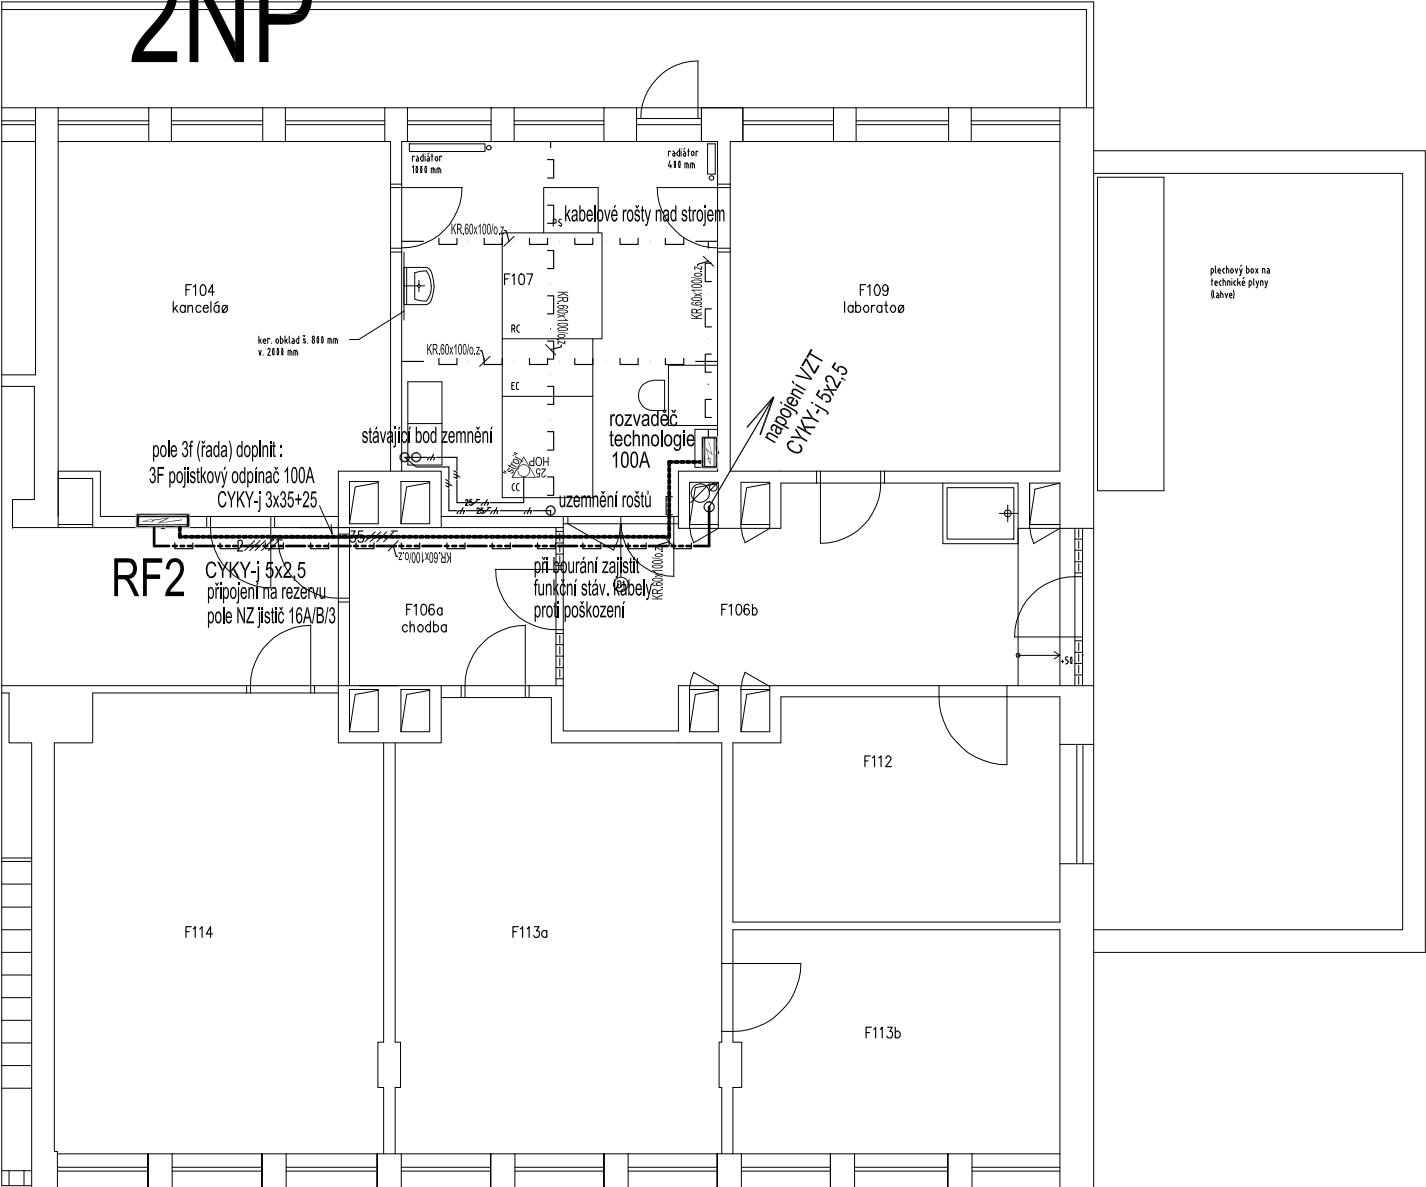


TABULKA MÍSTNOSTÍ

Č.M.	ÚČEL MÍSTNOSTI
F106a	chodba
F106b	chodba
F107	laboratoř
F109	laboratoř
CELKEM	

LEGENDA

KZ.60x100/n.z.d.v.	KZ žlab, KZPO žlab požár. , KR rošt, KL lávka - V x Š mm KLi-lišta,o:OCEP, n:Nerez,p:Plast.,s:Sokl, z:Závěs, k:Konzole.
	rozváděč
	rozváděč MaR
	bod hlavního ochranného pospojování
	svorka 25mm2
	Kabelový žlab / lišta - pokud není uvedeno jinak
	Motorové obvody, třífázové okruhy - pokud není uvedeno jinak
	Hlavní vedení, kabelová trasa, svazek kabelů
	vodič / vedení pospojování - pokud není uvedeno jinak

3NP

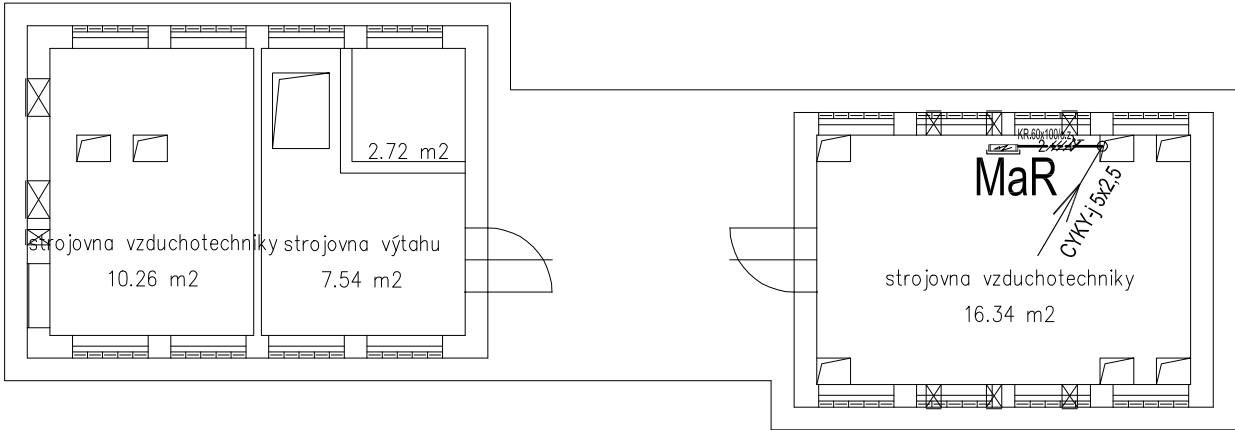

Základní technické údaje:
proudová soustava: 3 + PEN, 400/230V ~ 50Hz, TN-C/S
soudobý příkon: 60 kW
Ochrana před nebezpečným dotykem živých částí:
-izolaci dle ČSN 332000-4-41 ed.2
-kryty dle ČSN 332000-4-41 ed.2
Ochrana před nebezpečným dotykem neživých částí:
-odpojením dle ČSN 33 2000-4-41 ed.2
Ochrana proti zkratu a přetížení : pojistky, jističe
Vnější vývy dle ČSN 33 2000-1 ed. 2:
dle ČSN 33 2000-5-51 ed.3:
Všechny vnější vývy jsou v souladu s článkem ZA 4 ČSN 33 2000-5-51 ed. 3 považovány za normální.
V novém laboratorním zařízení jsou používány pracovní hořlavé plyny, zařízení je uzavřené a zabezpečené systémem havarijního odvětrání a ředění inertním plynem při dosažení nebezpečné koncentrace pracovního plynu.

 Ing. Jan Vystyd - Projekce elektro AI ČKAIT č. 0301026 Růžová 16 350 02 CHEB jan@vystyd.cz tel: 777 61 11 43 fax: 354 43 62 49 IČ: 41 63 26 56 DIČ: CZ 65 06 23 02 47	STAVBA: Stavební úpravy - Úprava laboratoře F107 pro objekt Labonit areál FZÚ budova F,Cukrovarnická 112/10, Praha 6	
	MÍSTO: Cukrovarnická 112/10, Praha 6	
PROJEKTANT: Ing. Jan Vystyd		Stupeň: DSP(JP)
ČÁST: SITUAČNÍ SCHÉMA ROZVODŮ		Datum: 04/2014
INVESTOR: Fyzikální ústav Akademie věd ČR, v.v.i. Na Slovance 1999/2, 182 21 - Praha 8		Měřítko: 1:100
		D.1.4. EL -2