


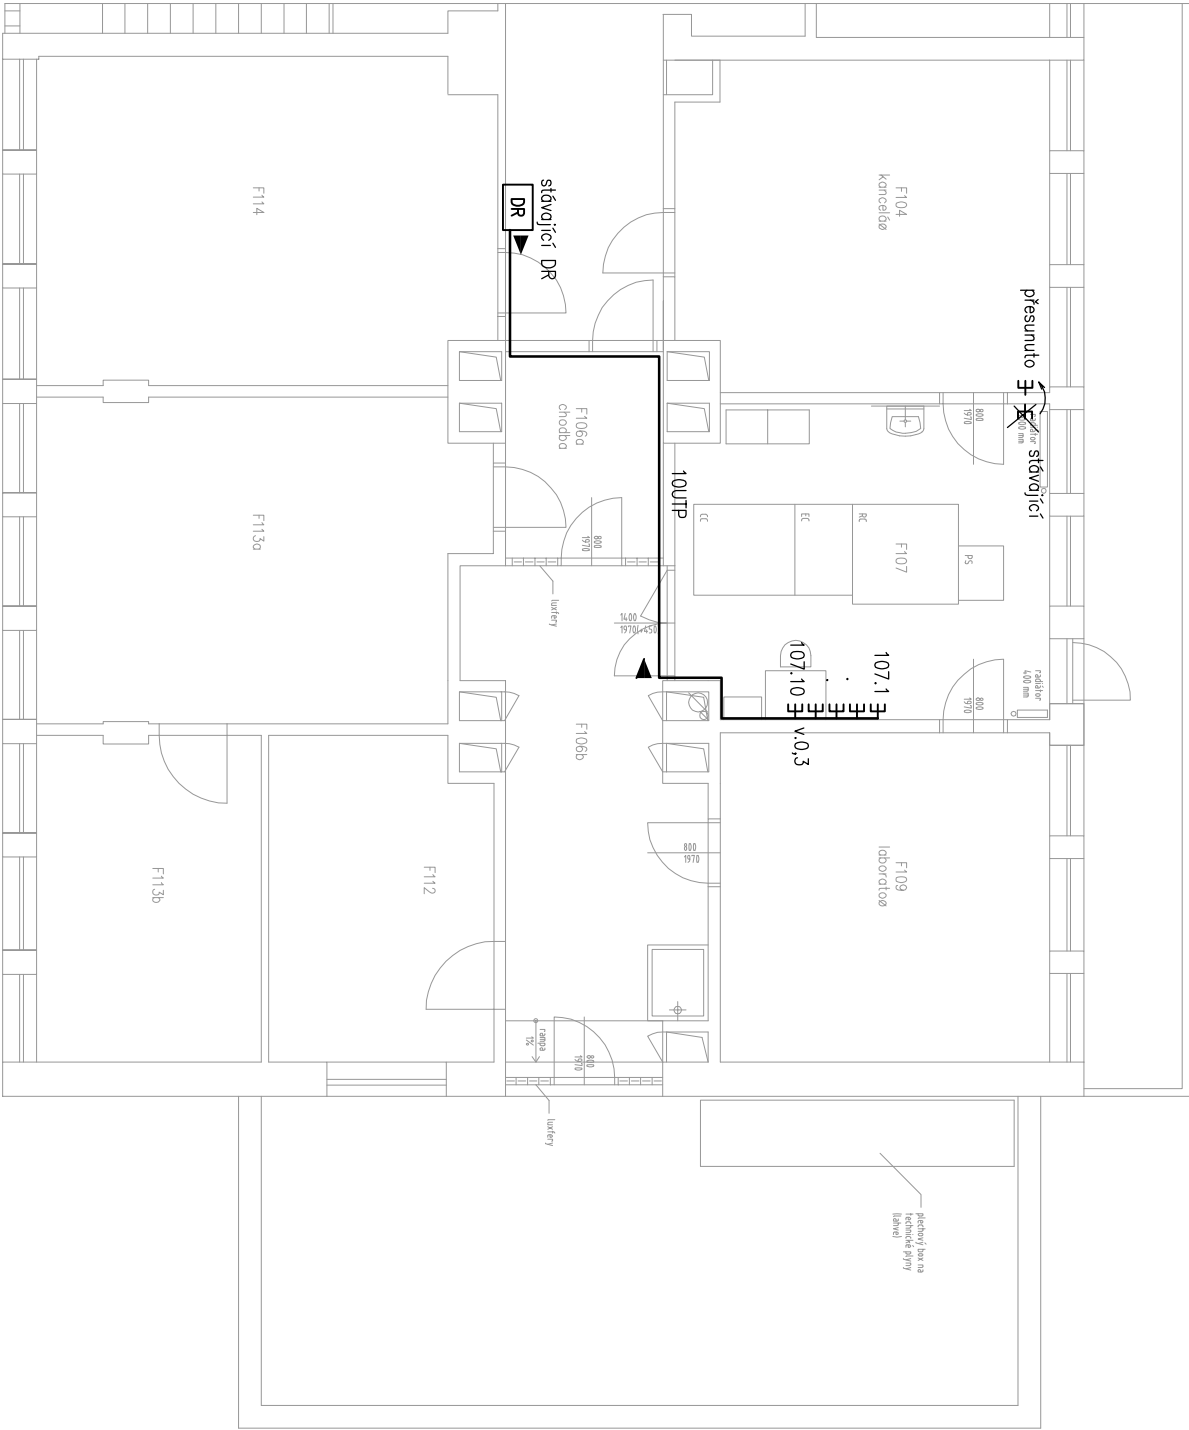


LEGENDA:

- DR** DATOVÝ ROZVADĚČ NASTĚNNÝ
- └** DATOVÁ ZÁSUVKA 1xRJ45
- ⌋** DATOVÁ ZÁSUVKA 2xRJ45
- ◄** KABELOVÝ ŽLAB

TABULKA MÍSTNOSTÍ

Č.M.	ÚČEL MÍSTNOSTI	Plocha (m ²)
F106b	chodba	18,40
F107	laboratoř	19,10
CELKEM		61,95 m ²

ŘEŠENÁ ČÁST OBJEKTU F

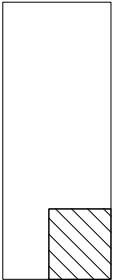

 R-PROJEKT 07 Třebostická 14, 100 31 Praha 10 tel. 261 305 100, fax 261 305 132 e–mail: rprojekt07@projekt07.cz	AKCE Stavební úpravy – Úprava laboratoře F107 pro objekt Labonit areál FZÚ budova F Cukrovarnická 112/10, Praha 6	VED.PROJ. ING.ARCH. PETR BAŠŤA		
		ZODP.PROJ. ING.PAVEL ŠTRÉBL		
		SPOLUPR.		
		ZAK.Č.	0006 0030 40	
OBJEDNAVATEL Fyzikální ústav Akademie věd ČR, v.v.i. Na Slovance 1999/2 182 21 – Praha 8	VÝKRES Výřez půdorysu 2.NP Slaboproud	STUPEŇ DSP(JP)	D.1.4.	
		FORM.	2xA4	
		MĚŘ.	1 : 100	SL
		DATUM	04/2014	PROFESE
				ČÍSLO