



VZOROVÝ PŘÍČNÝ ŘEZ

D=0.000 m
přímá

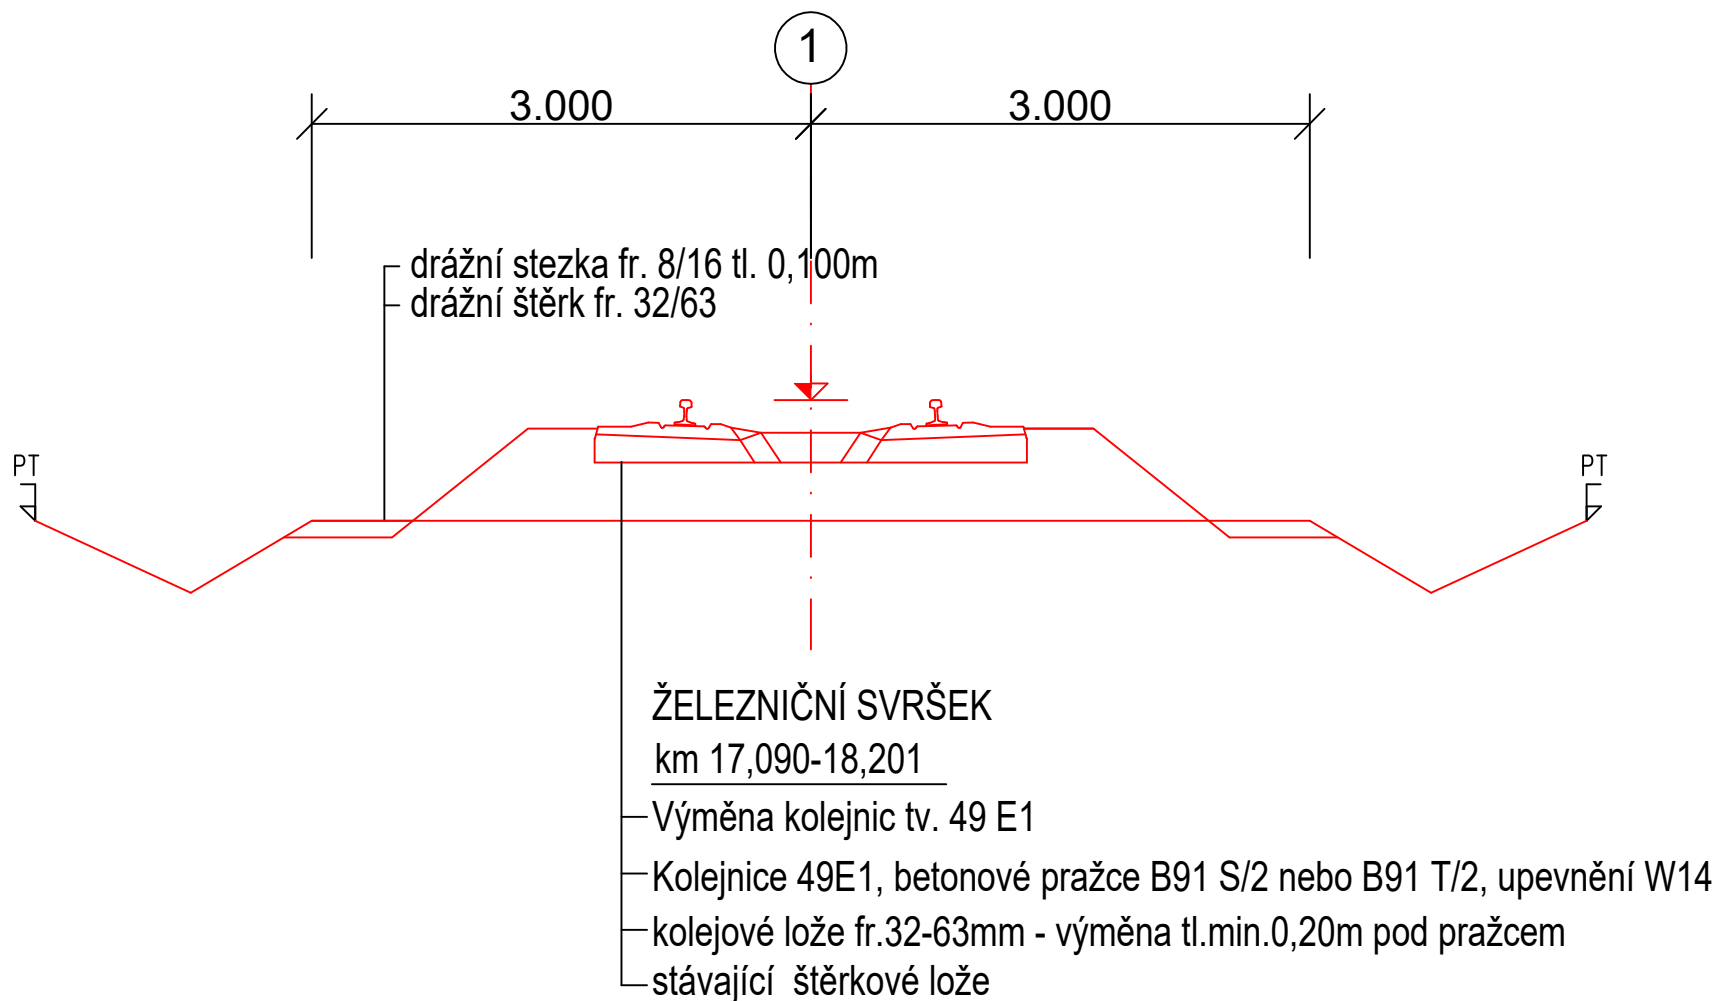

Úprava geometrických parametrů koleje v úseku km 17,090-18,201
Zřízení bezстыkové koleje v km 17,090-18,201

Práce budou realizovány v souladu s předpisy ŽELEZNICE DESNÁ
a příslušnými ČSN

INVESTOR: SDAZEK OBCÍ ÚDOLÍ DESNÉ, Šumperská 775, 78814 Rapotín IČ: 65497074 DIČ: CZ 65497074			
NÁZEVD STAVBY Rekonstrukce žel. svršku TÚ Šumperk - Petrov n.D.	MĚŘÍTKO	1:50	
		DATUM	03/2022
NÁZEVD OBJEKTU SO01 km 17,090-18,201 TÚ Šumperk-Petrov n/D	FORMÁT	2xA4	
	STUPEŇ	DZS	
NÁZEVD VÝKRESU VZOROVÝ PŘÍČNÝ ŘEZ			Č. VÝKRESU 03